




APARTEMENT : 107

ÉTAGE : R+1 Type : T2


Entrée	4.77 m ²
Sejour / Cuisine	23.74 m ²
Chambre 1	11.51 m ²
Sdb	4.46 m ²
WC	1.24 m ²
SURFACE TOTALE HABITABLE	45.72 m²

Baloon	9.39 m ²
--------	---------------------

NOTA: La surface de placement inclut les surfaces de circulation pleines et vides

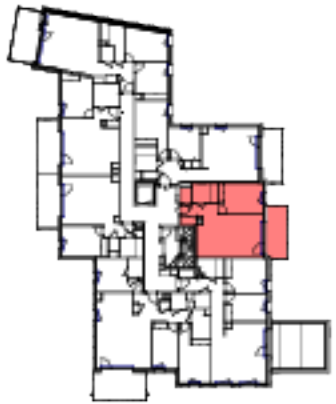

107T2

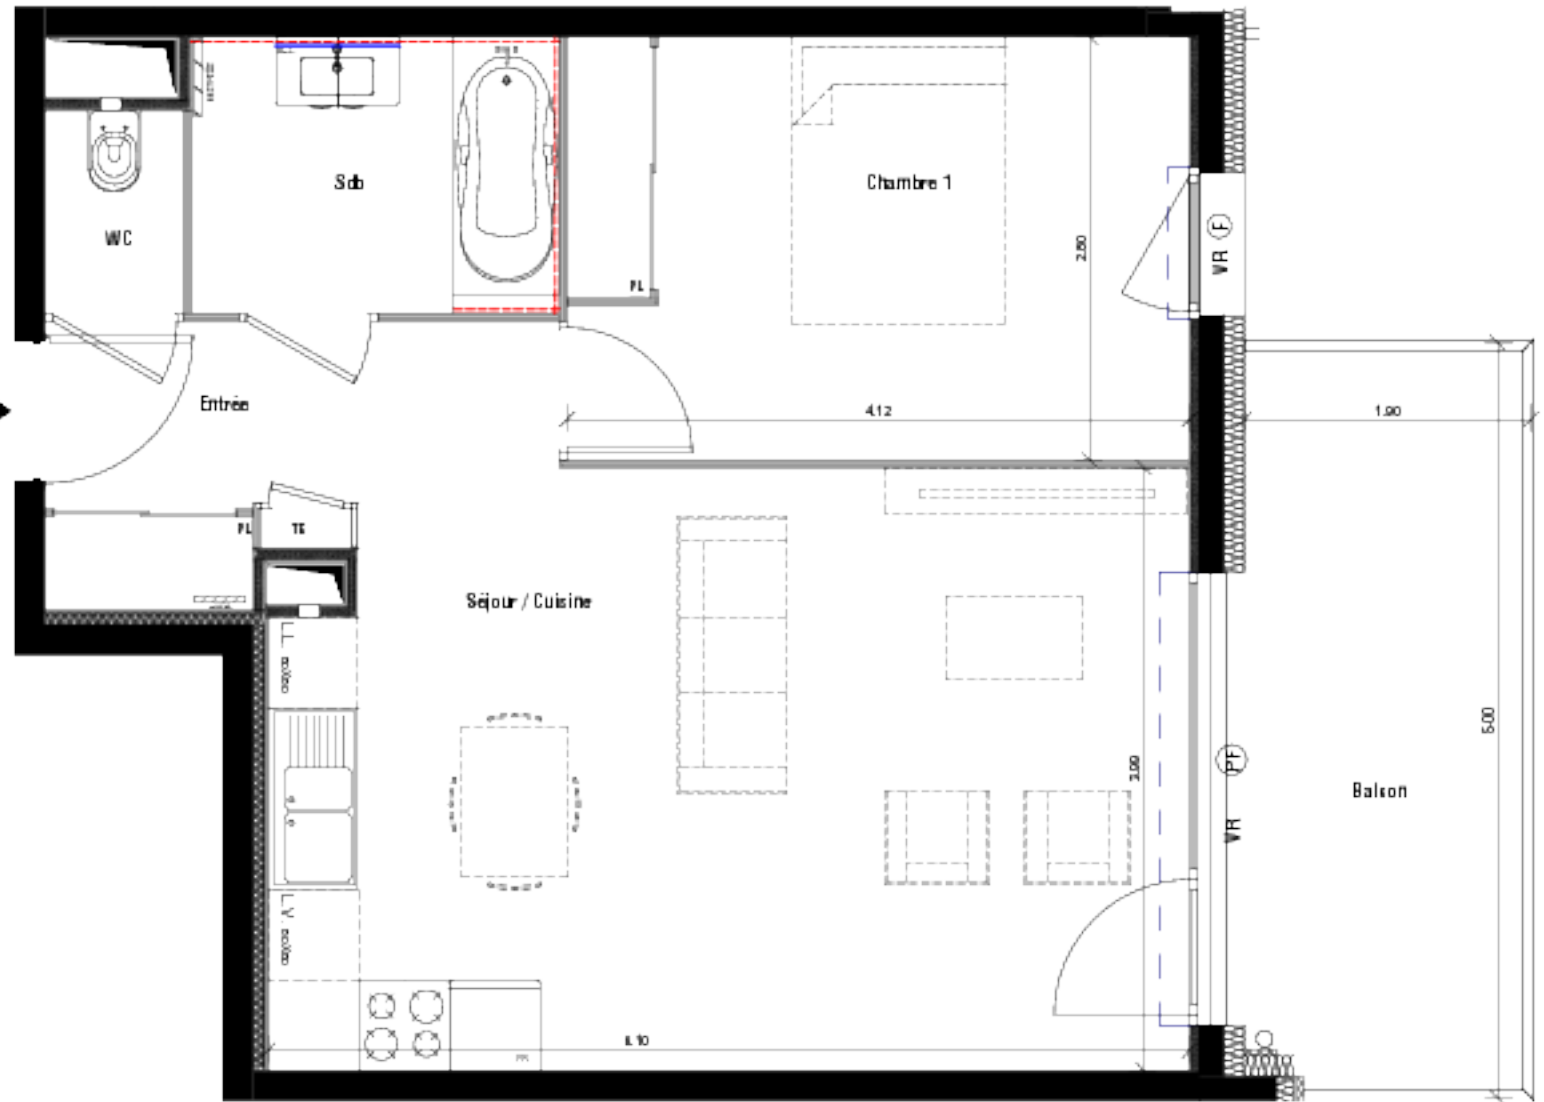


LEGENDE

- VR : Volet roulant
- PF : Porte-fenêtre
- F : Fenêtre
- PL : Placard
- TE : Tableau électrique

Sofite et faux plafond

Repérage faïence

SCB 00-2020/10-10 sur les documents de consultation

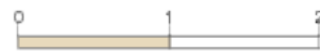

ech : 1/50



13.04.2017

NOTA: Des modifications sont susceptibles d'être apportées à ce plan, en fonction des nécessités techniques de la réalisation, tant en ce qui concerne les dimensions libres que l'équipement. Les surfaces indiquées sont approximatives, les retombées, soffites, faux plafonds, canalisations, ainsi que le remplacement des équipements sont figurés à titre indicatif.