



Plan de division

ECHELLE : 1/750

Département de l'Isère
COMMUNE DE APPRIEU
Section AD
Lieu-dit : "Aux Plaines"
Lotissement " Les Jardins de Savana"

PIPELINES: En ce qui concerne les constructions, plantations, clôtures,... les conditions de leur implantation à proximité des pipelines sont à récupérer auprès des propriétaires de ces ouvrages et toutes occupations ou utilisations des sols devront faire l'objet d'une Demande de Renseignements suivie d'une DICT.

 PERIMETRE DU LOTISSEMENT

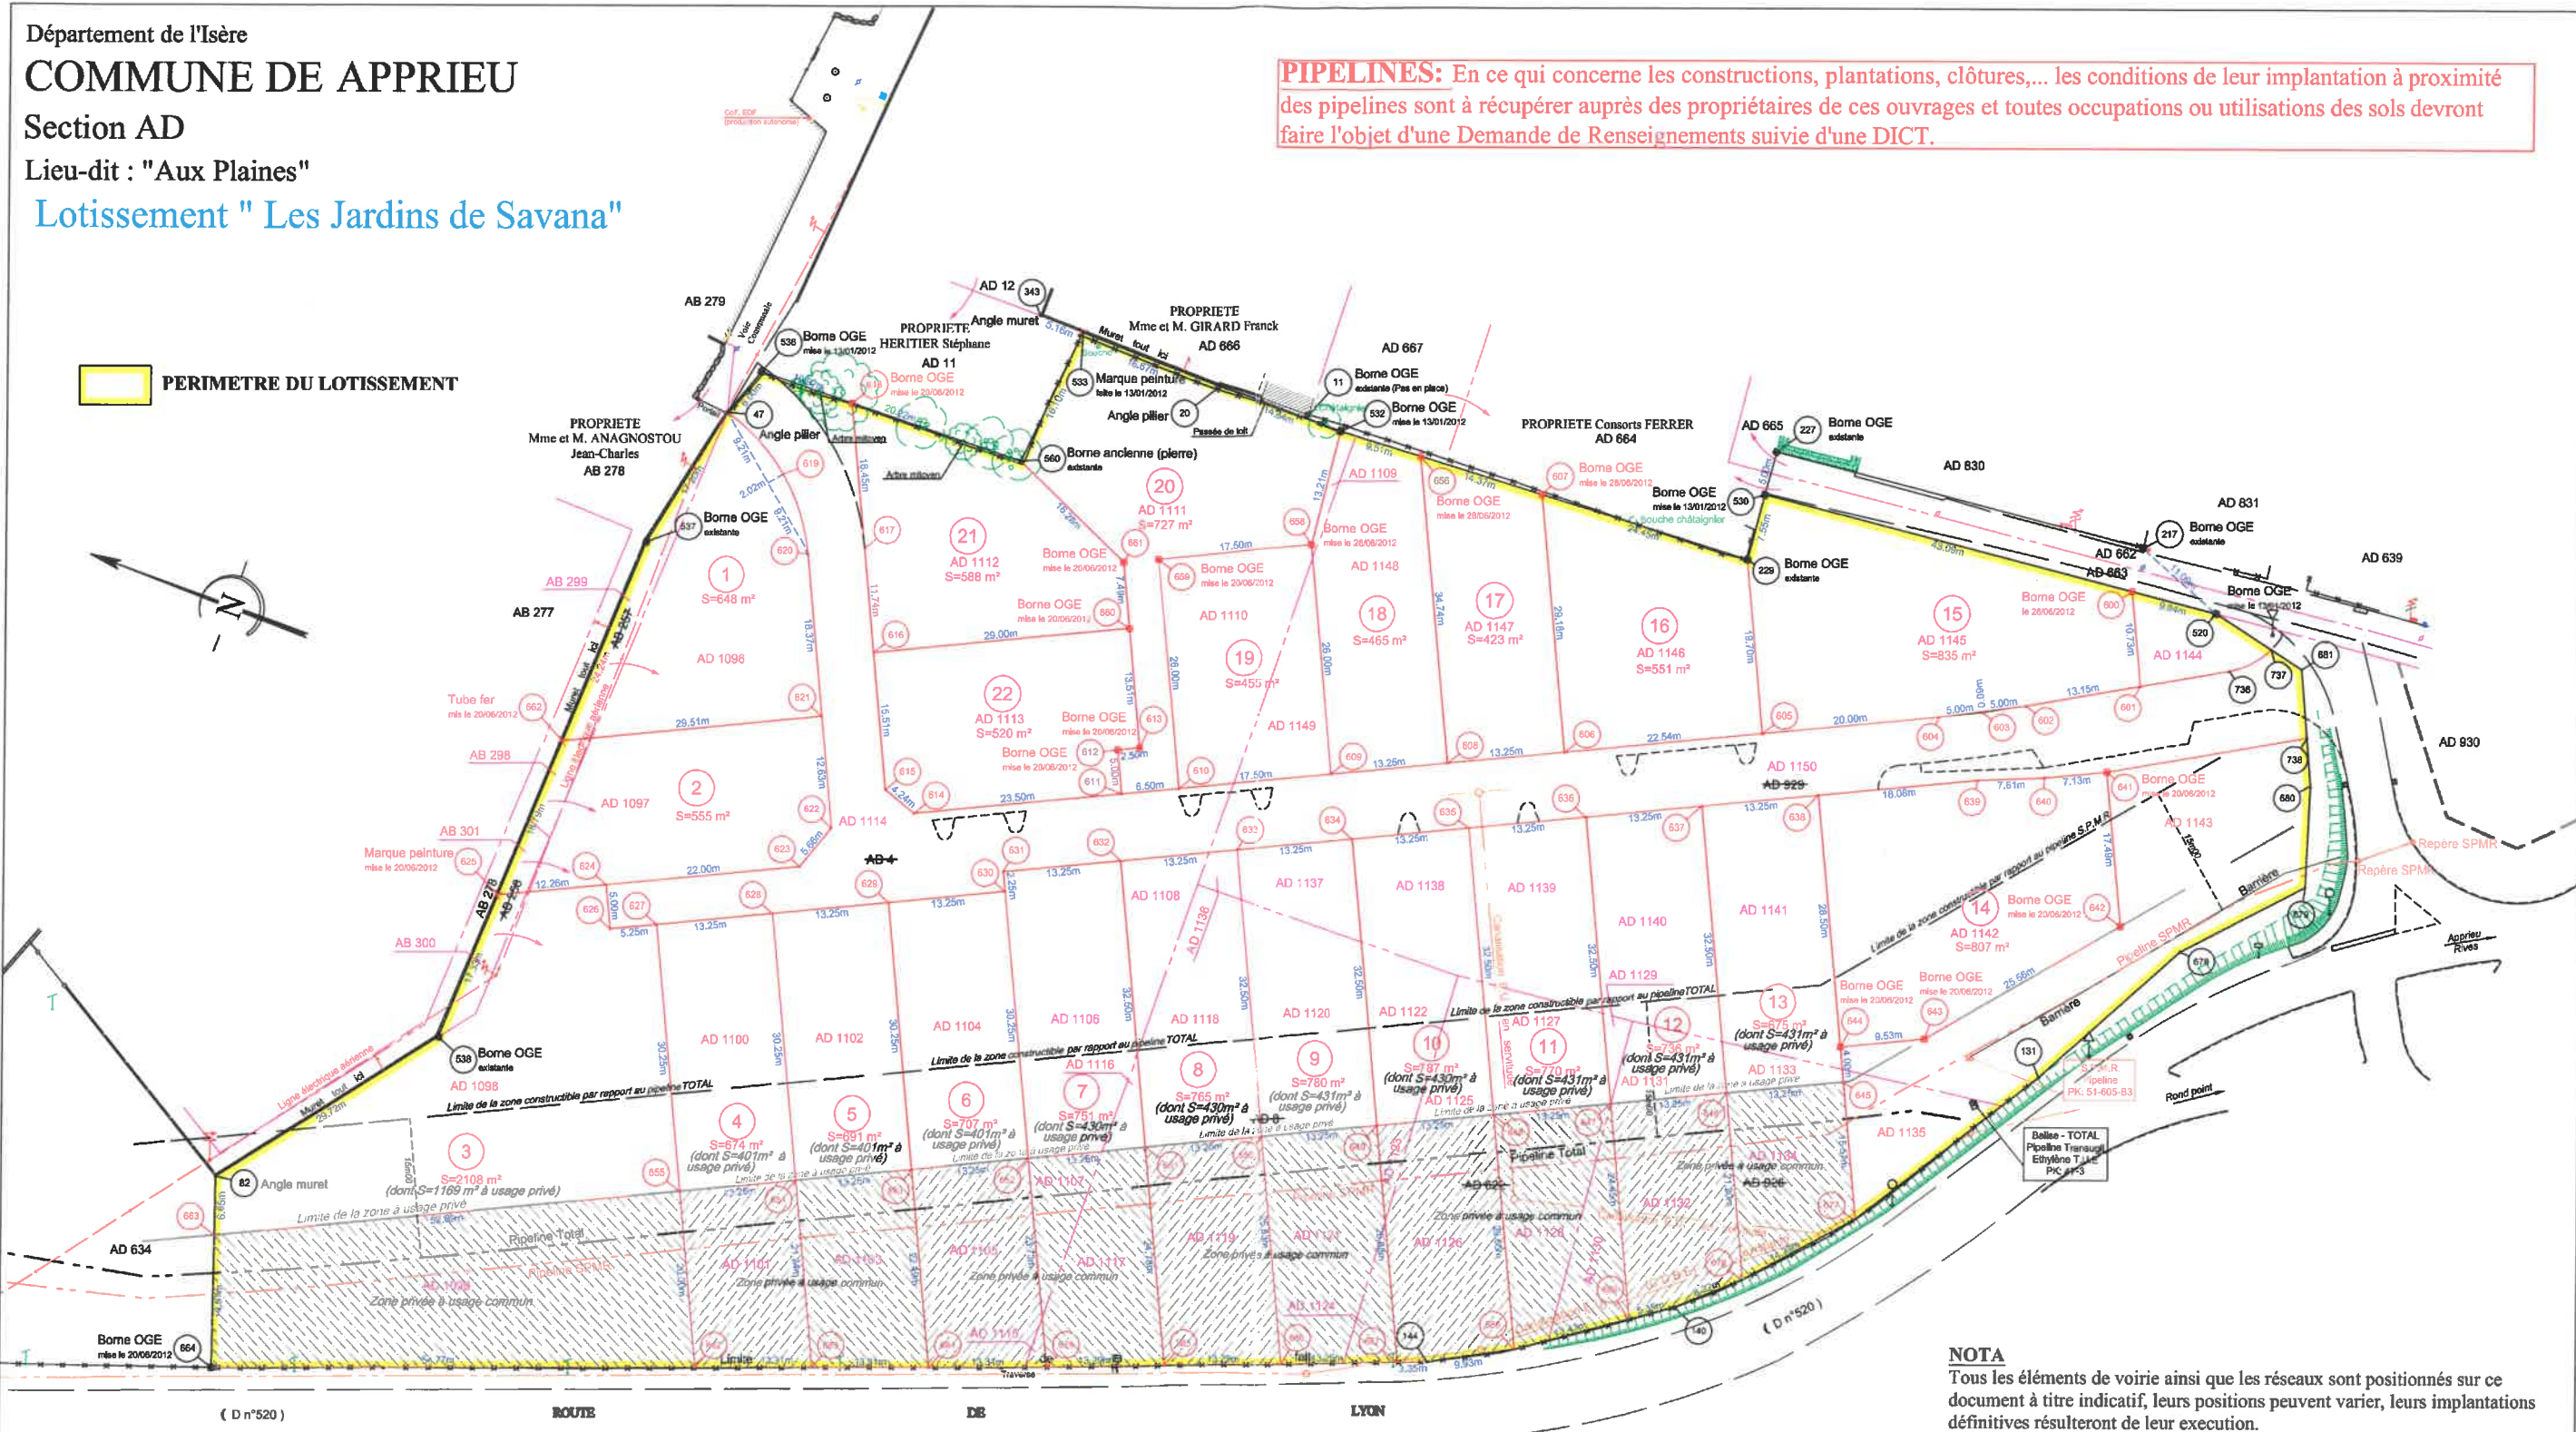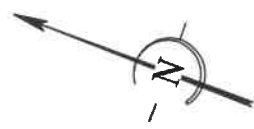

NOTA
Tous les éléments de voirie ainsi que les réseaux sont positionnés sur ce document à titre indicatif, leurs positions peuvent varier, leurs implantations définitives résulteront de leur exécution.

Art. L111-5-3 du Code de l'Urbanisme
Les limites du périmètre ont fait l'objet d'un bornage contradictoire en date du 13/01/2012

Permis d'aménager: n°038.013.11.20001 accordé le 20/10/2011 par M. Le Maire

Document Modificatif du Parcellaire Cadastral
DMPC N°916V numéroté le 18/10/2012 (CIF de Bourgoin)
DMPC N°917R numéroté le 18/10/2012 (CIF de Bourgoin)

PLANIMETRIE : Système LAMBERT III (Téria).

REPRODUCTION INTERDITE ET STRICTEMENT RESERVEE

Marc HEDON Géomètre Expert Foncier DPLG L'Authenticité de ce document est exclusivement assurée par la signature originale du Géomètre-Expert D.P.L.G.



RIVES
TEL : 04 76 91 00 48
FAX : 04 76 05 25 45
109B rue Louis Neel - BP 30
38147 Rives sur Fure Cedex
contact.rives@geo-consult.fr