


PLAN DE COMPOSITION DEFINITIF

Réf : 38061
Date : 30 octobre 2018
Echelle 1/500

20/08/2018 : Levé topographique

Établi par :	DCO	Rattachement par GPS (Teria)
Contrôlé par :	CPE	Plani : RGF93-CC45
Validé par :	CGU	Alti. : IGN69 RAF09
		38061_PA.dwg

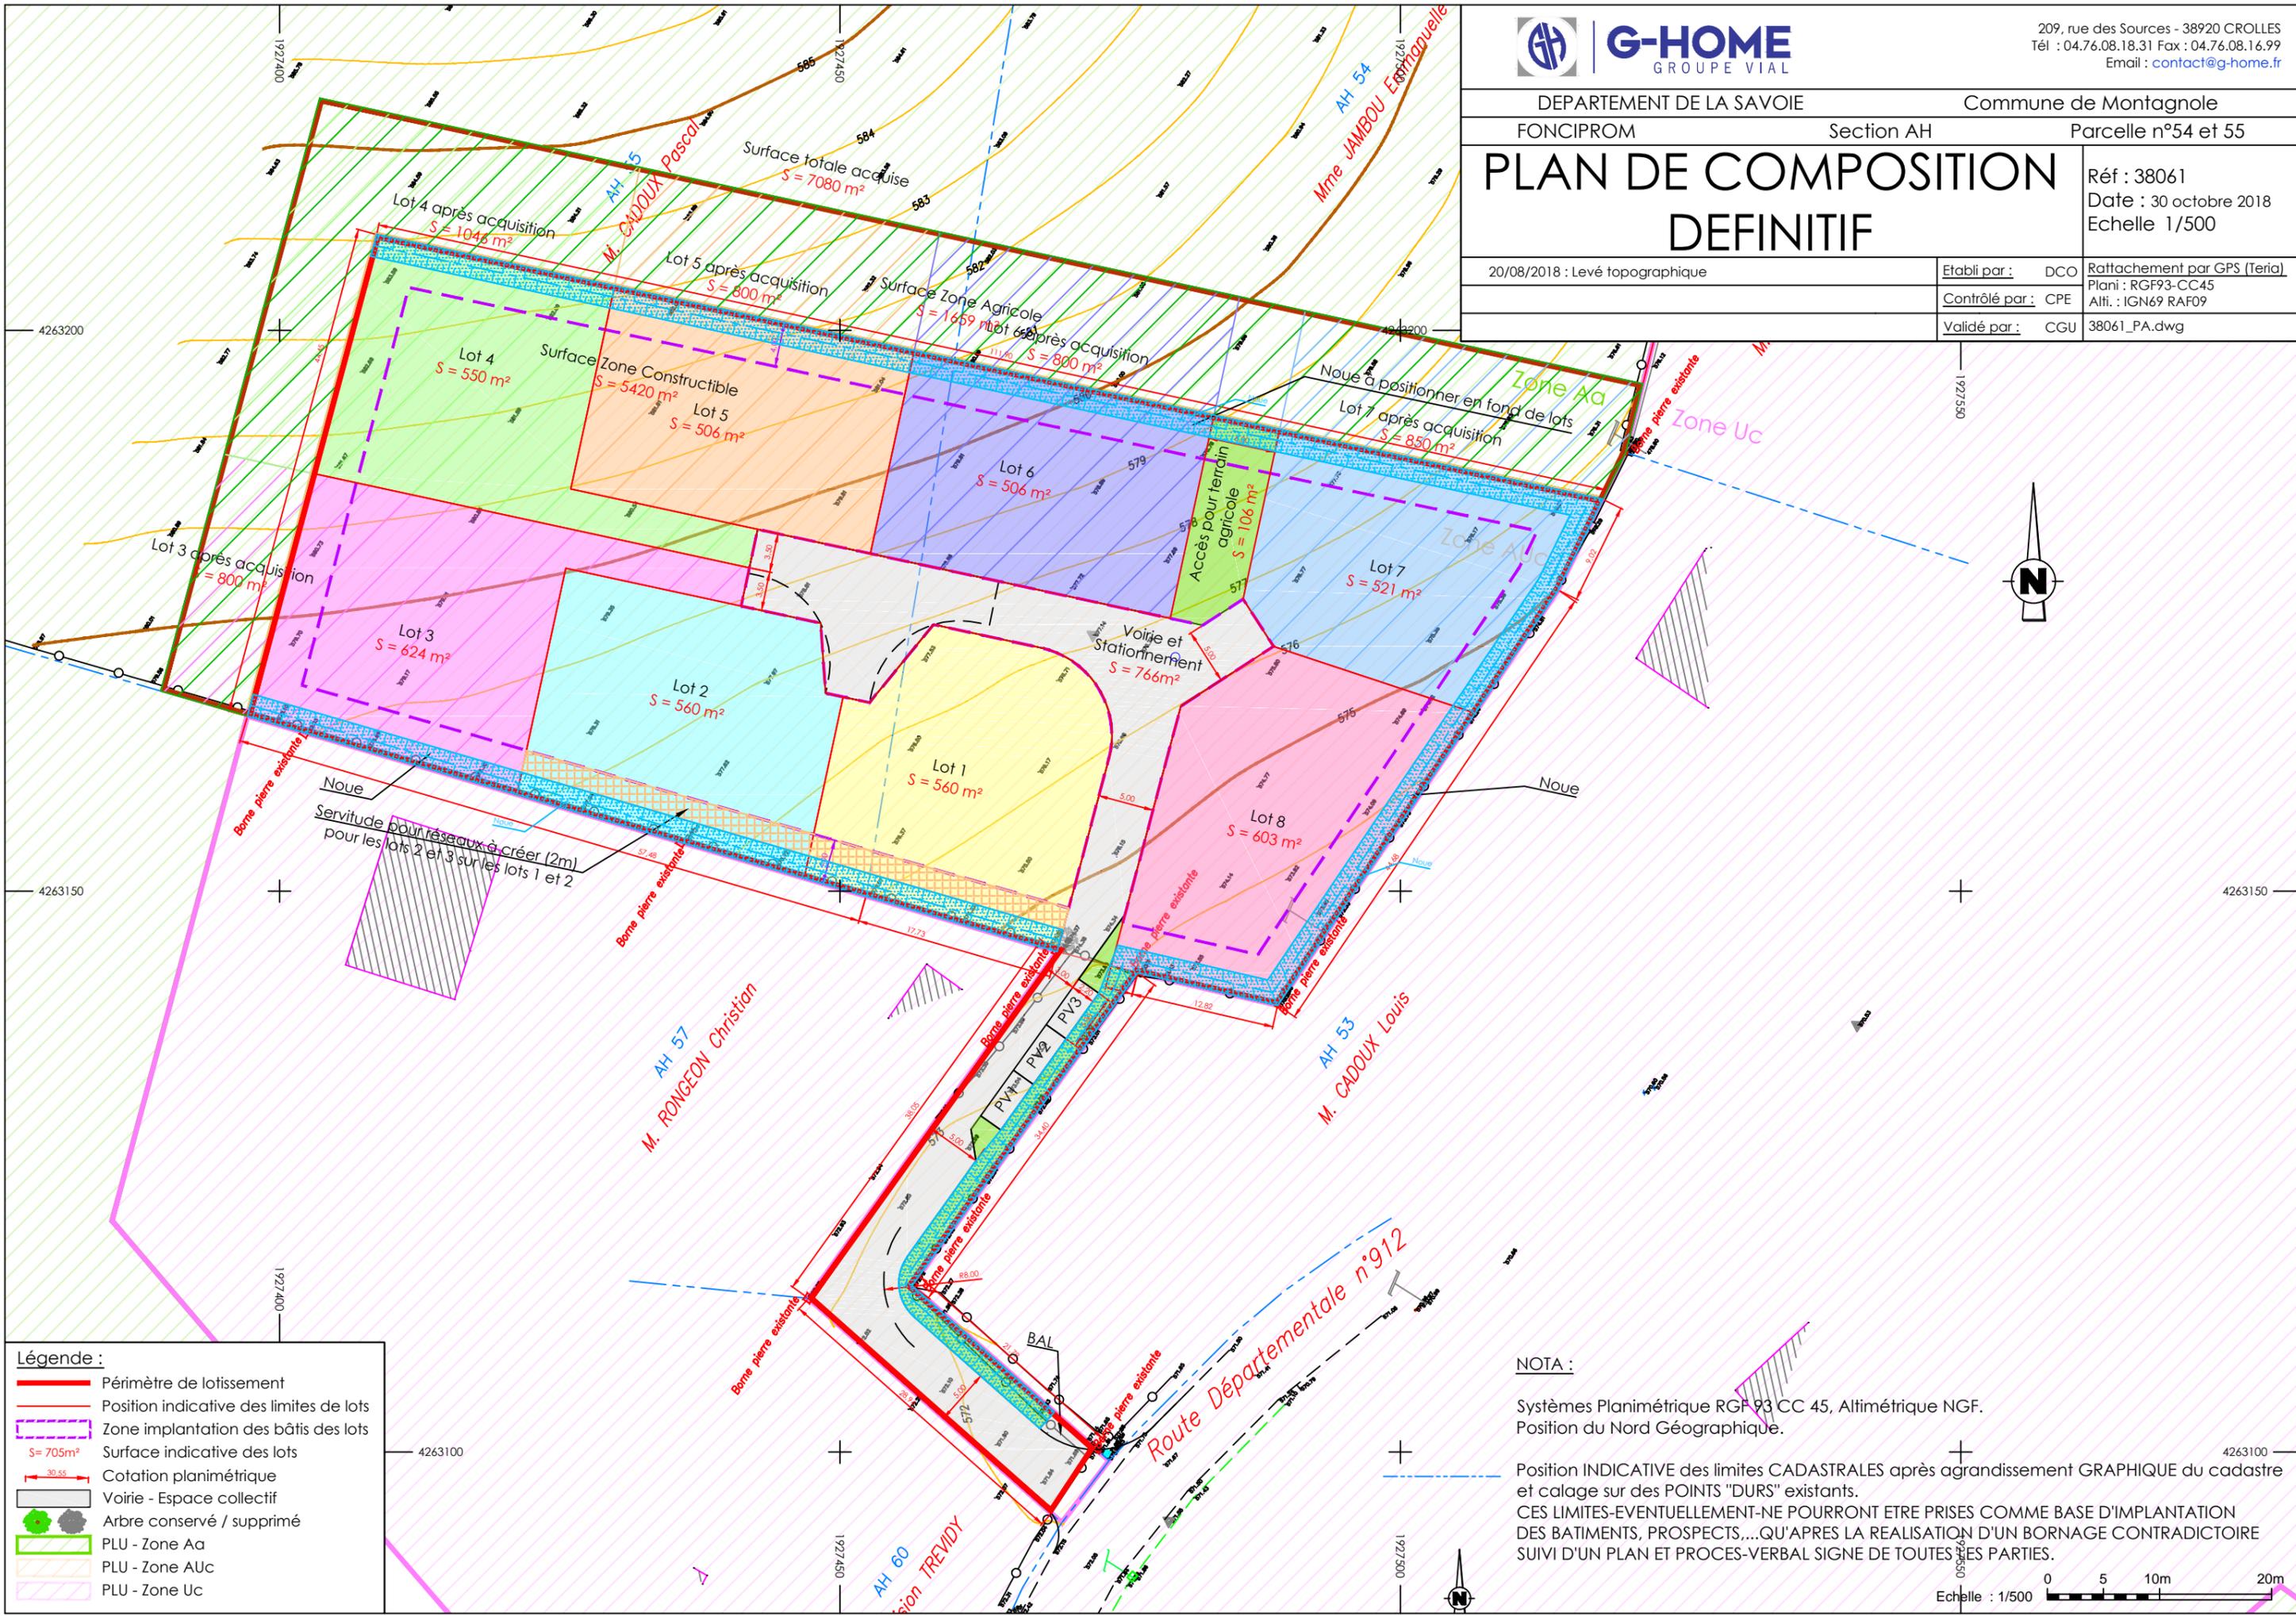

Légende :

- Périmètre de lotissement
- Position indicative des limites de lots
- Zone implantation des bâtis des lots
- Surface indicative des lots
- 30.55 Cotation planimétrique
- Voirie - Espace collectif
- Arbre conservé / supprimé
- PLU - Zone Aa
- PLU - Zone AuC
- PLU - Zone Uc

NOTA :

Systèmes Planimétrique RGF 93 CC 45, Altimétrique NGF.
Position du Nord Géographique.

Position INDICATIVE des limites CADASTRALES après agrandissement GRAPHIQUE du cadastre et calage sur des POINTS "DURS" existants.
CES LIMITES-EVENTUELLEMENT-NE POURRONT ETRE PRISES COMME BASE D'IMPLANTATION DES BATIMENTS, PROSPECTS,...QU'APRES LA REALISATION D'UN BORNAGE CONTRADICTOIRE SUIVI D'UN PLAN ET PROCES-VERBAL SIGNE DE TOUTES LES PARTIES.

Echelle : 1/500