

LE DUO

35 logements à ECHIROLLES
Rue Normandie Niemen





SCCV LE DUO

SOFIRALP

AMENAGEUR - PROMOTEUR - CONSTRUCTEUR

112 A Rue Sadi Carnot 38140 RIVES

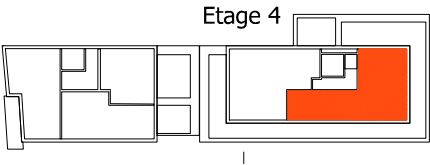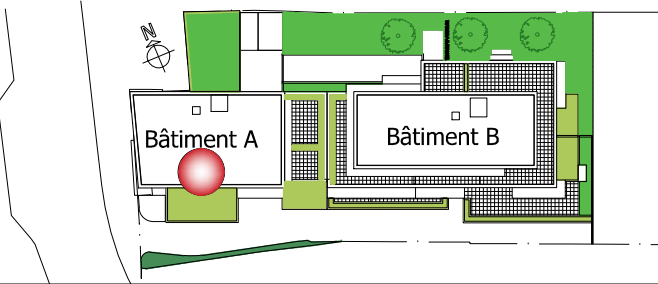



T4 B401	
Séjour Cuisine	33.26 m ²
Hall.	4.07 m ²
Chambre 1	14.11 m ²
Chambre 2	12.79 m ²
Chambre 3	9.72 m ²
Deg.	6.91 m ²
S.d.b	6.53 m ²
W.c	2.00 m ²
89.39 m ²	

Terrasse

92.80 m²

Plan de pré commercialisation

Le : 17-01-2020

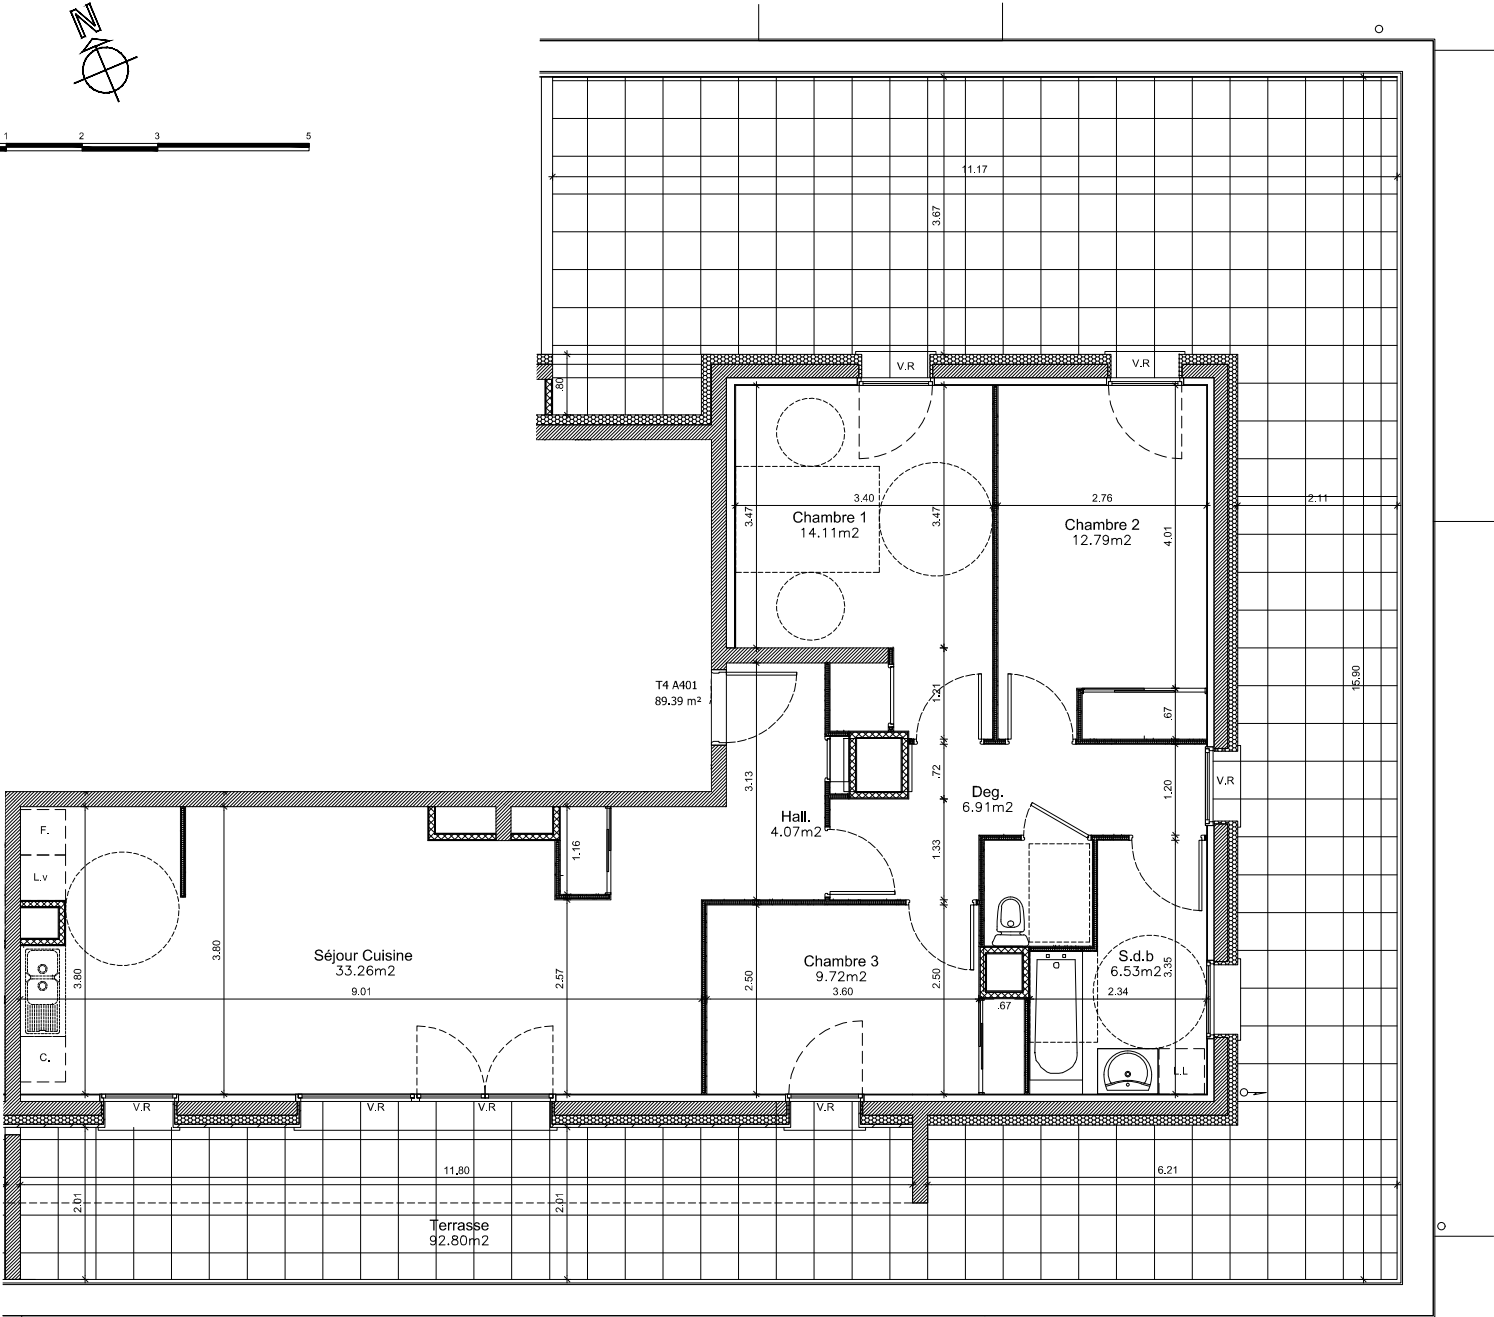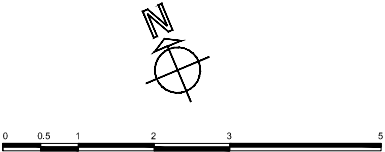

Les cotes et surfaces indiquées sont approximatives et peuvent varier de plus ou moins 5% en fonction notamment des impératifs administratifs et des tolérances d'exécution. Des modifications affectant tant les dimensions libres que la position des équipements pourront être apportées pour répondre aux contraintes liées à l'exécution. Certains ouvrages tels que retombées, soffites, faux-plafonds, canalisations, radiateurs peuvent ne pas être systématiquement représentés. Les éléments d'équipements et mobiliers (notamment de cuisine) dessinés sur ce plan sont donnés à titre indicatif et ne sont pas fournis, sauf à être indiqués dans la notice descriptive annexée à l'acte de vente, ou dans ce même acte de vente. Les surfaces des rangements sont comprises dans les surfaces des pièces correspondantes.