



LE DUO

35 logements à ECHIROLLES
Rue Normandie Niemen

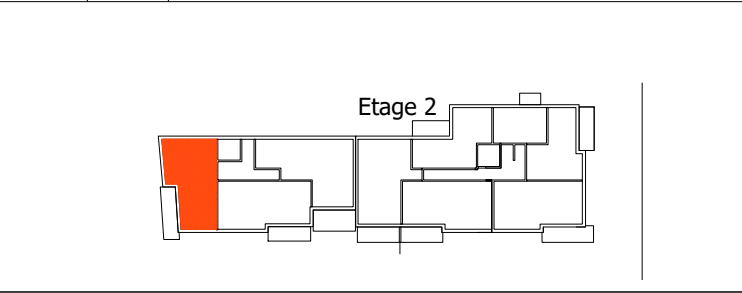


SCCV LE DUO
SOFIRALP
AMENAGEUR - PROMOTEUR - CONSTRUCTEUR
112 A Rue Sadi Carnot 38140 RIVES

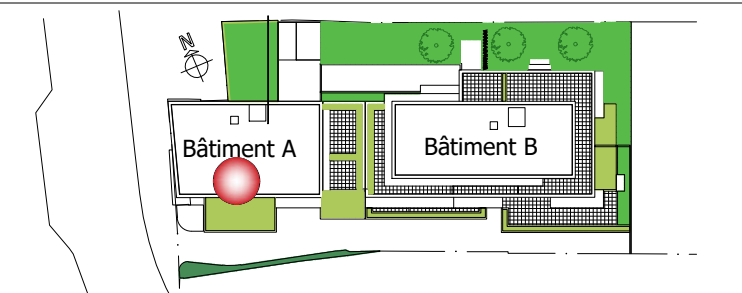

T3 A203	
Séjour Cuisine	29.22 m ²
Hall	6.34 m ²
Chambre 1	13.33 m ²
Chambre 2	10.00 m ²
Sdb	5.57 m ²
Wc	2.49 m ²
66.95 m ²	
Balcon	13.72 m ²

Plan de vente le : 18-01-2022

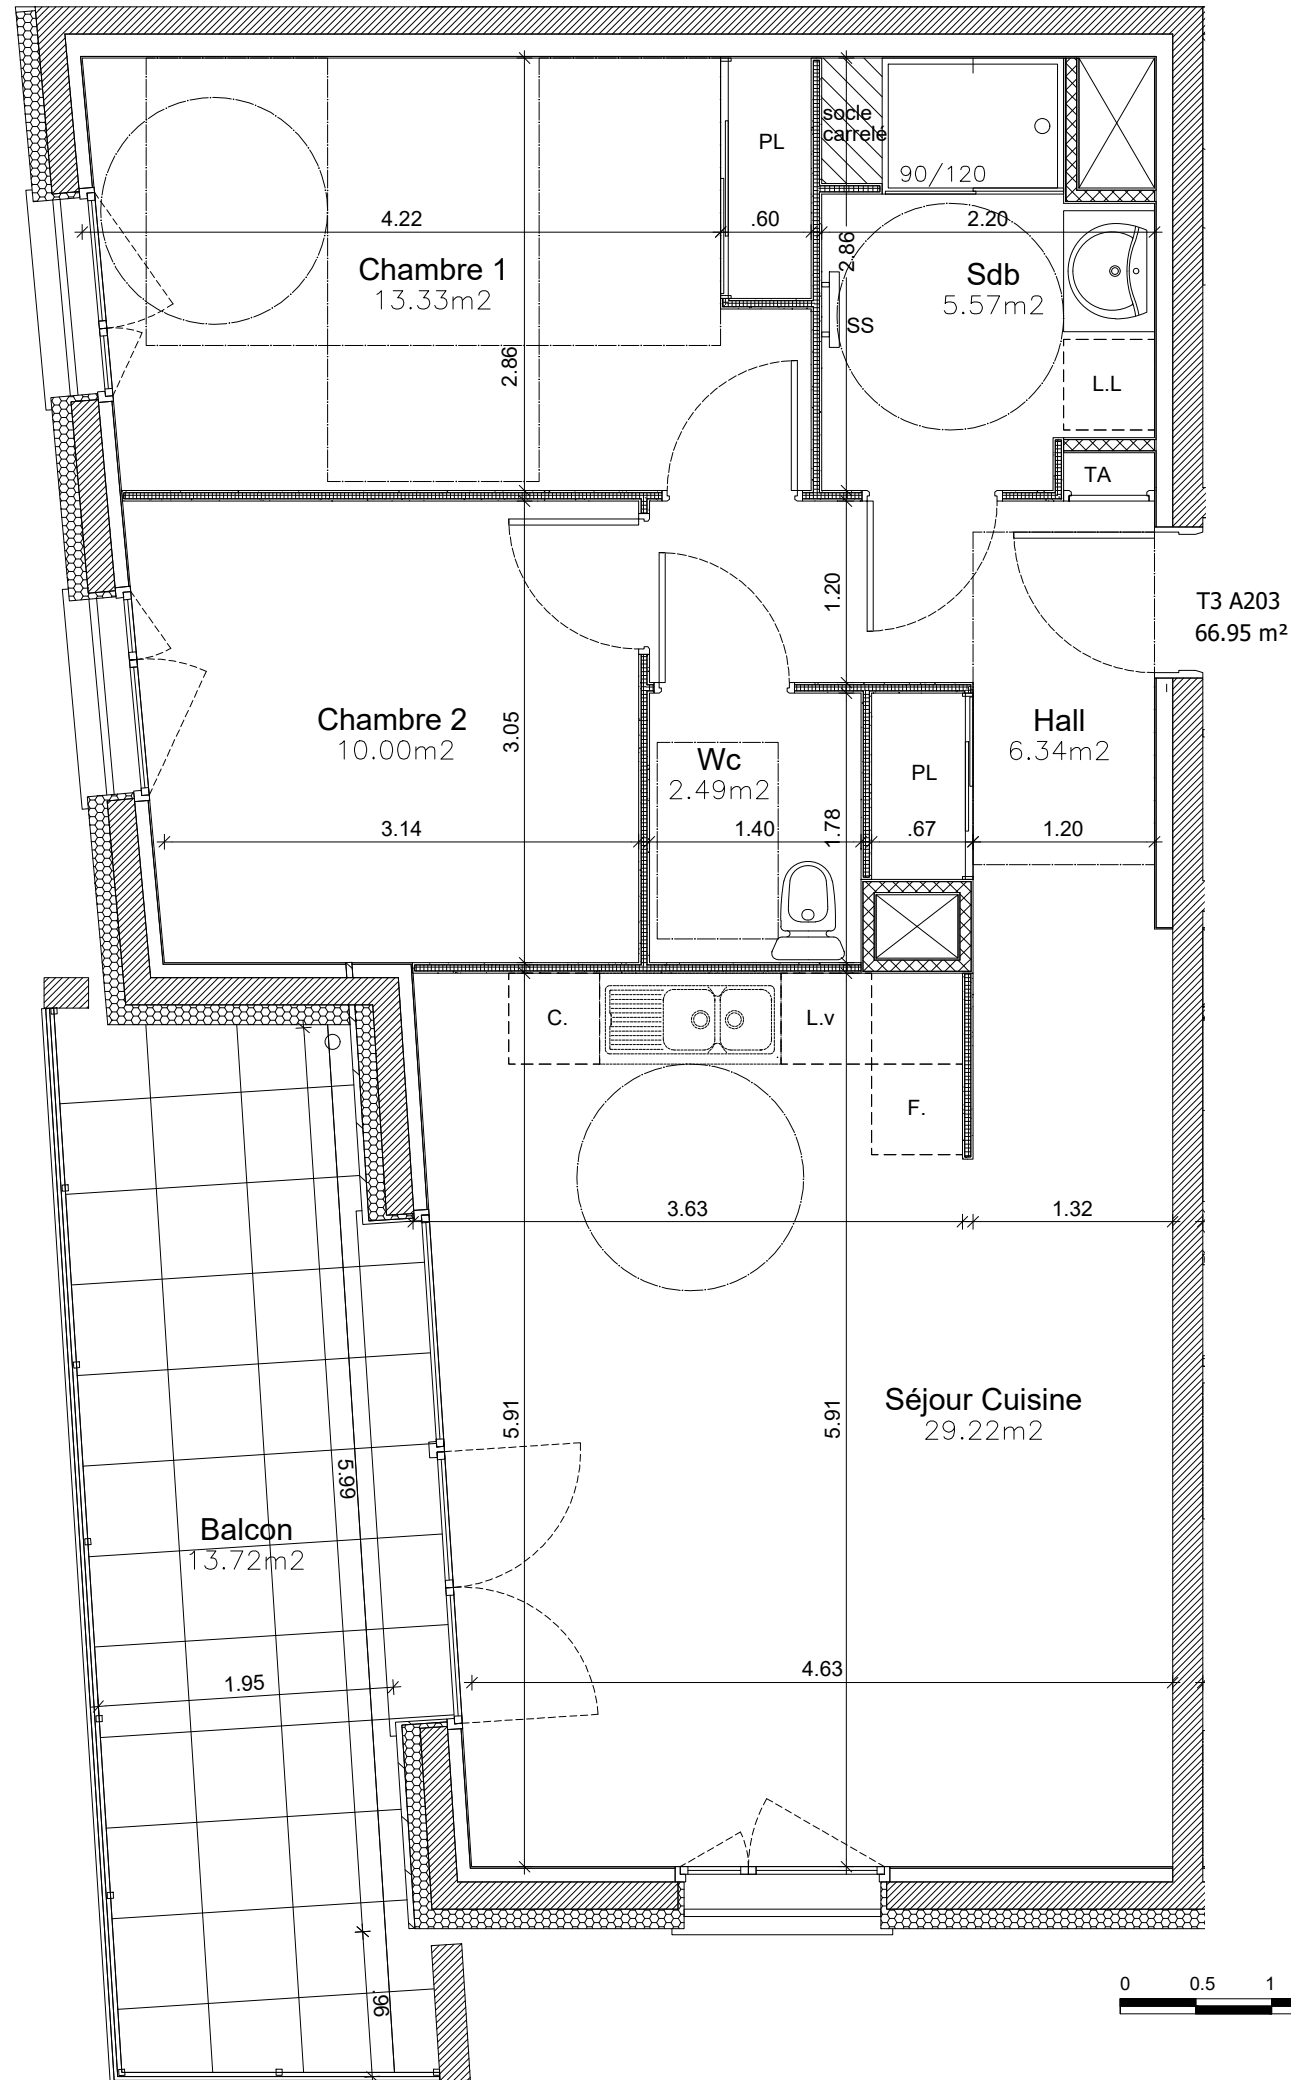

Les cotes et surfaces indiquées sont approximatives et peuvent varier de plus ou moins 5% en fonction notamment des impératifs administratifs et des tolérances d'exécution. Des modifications affectant tant les dimensions libres que la position des équipements pourront être apportées pour répondre aux contraintes liées à l'exécution. Certains ouvrages tels que retombées, soffites, faux-plafonds, canalisations, radiateurs peuvent ne pas être systématiquement représentés. Les éléments d'équipements et mobiliers (notamment de cuisine) dessinés sur ce plan sont donnés à titre indicatif et ne sont pas fournis, sauf à être indiqués dans la notice descriptive annexée à l'acte de vente, ou dans ce même acte de vente. Les surfaces des rangements sont comprises dans les surfaces des pièces correspondantes.