

LE DUO



35 logements à ECHIROLLES
Rue Normandie Niemen



SCCV LE DUO

SOFIRALP


AMENAGEUR - PROMOTEUR - CONSTRUCTEUR
112 A Rue Sadi Carnot 38140 RIVES

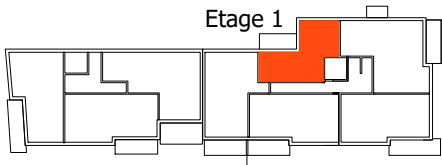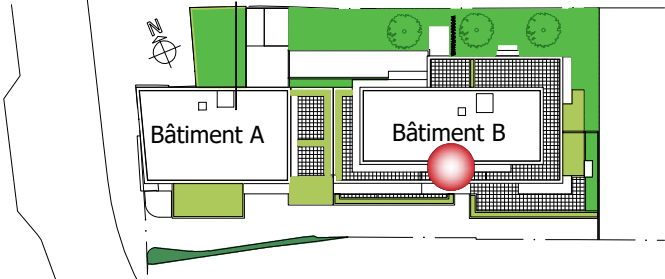


T2 B106	
Séjour Cuisine	25.92 m²
Hall	4.71 m²
Chambre	11.84 m²
Deg.	2.83 m²
Sdb	5.04 m²
Wc	1.36 m²
	51.70 m²

Balcon 9.86 m²

Plan de vente le : 18-01-2022

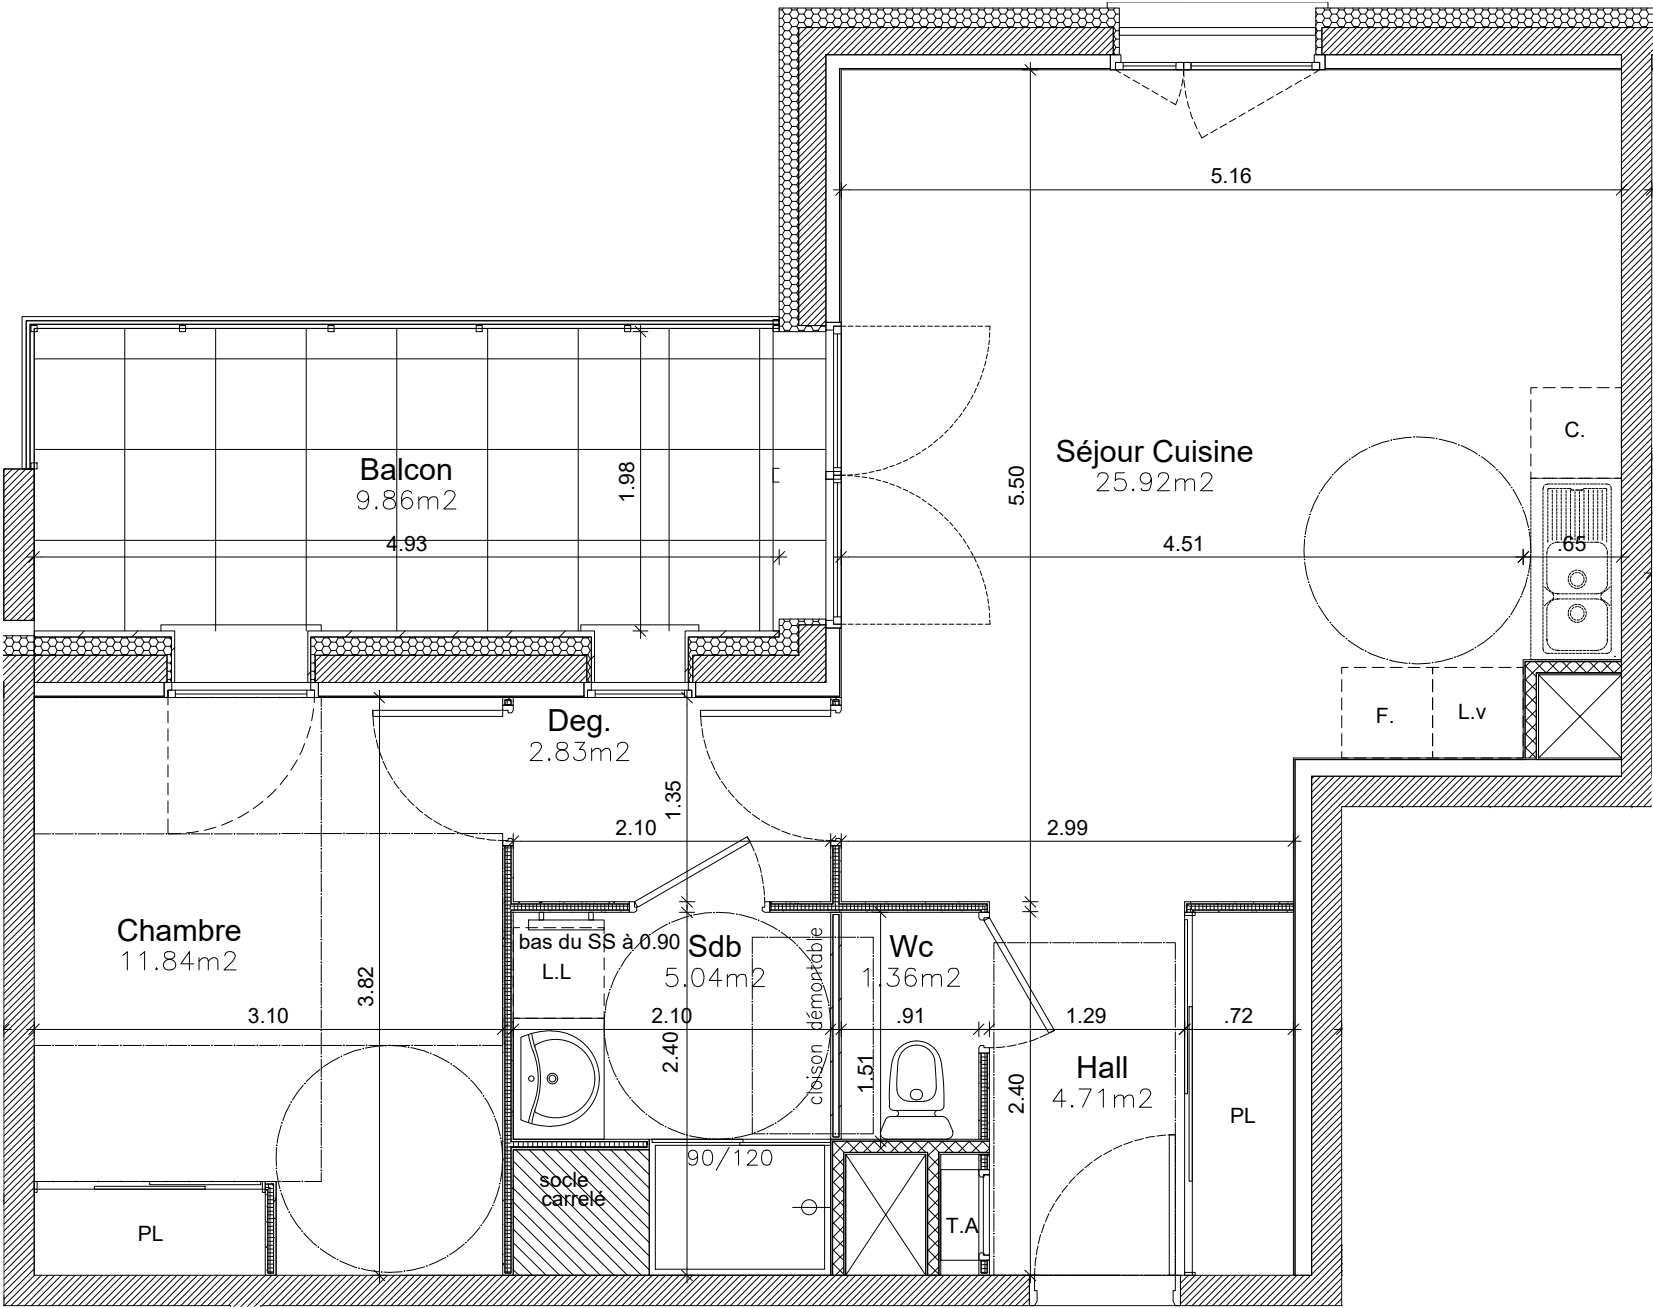

T2 B106
51.70 m²

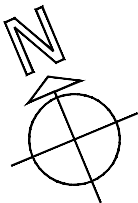

Les cotes et surfaces indiquées sont approximatives et peuvent varier de plus ou moins 5% en fonction notamment des impératifs administratifs et des tolérances d'exécution. Des modifications affectant tant les dimensions libres que la position des équipements pourront être apportées pour répondre aux contraintes liées à l'exécution. Certains ouvrages tels que retombées, soffites, faux-plafonds, canalisations, radiateurs peuvent ne pas être systématiquement représentés. Les éléments d'équipements et mobiliers (notamment de cuisine) dessinés sur ce plan sont donnés à titre indicatif et ne sont pas fournis, sauf à être indiqués dans la notice descriptive annexée à l'acte de vente, ou dans ce même acte de vente. Les surfaces des rangements sont comprises dans les surfaces des pièces correspondantes.