



LE DUO

35 logements à ECHIROLLES
Rue Normandie Niemen

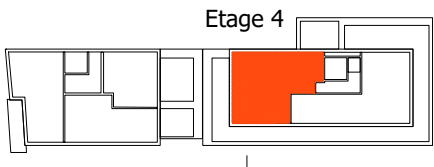


SCCV LE DUO
SOFIRALP
AMENAGEUR - PROMOTEUR - CONSTRUCTEUR
112 A Rue Sadi Carnot 38140 RIVES

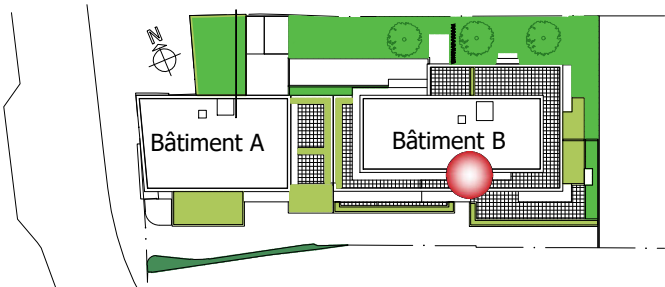

T4 B402	
Séjour Cuisine	36.66 m ²
Hall.	4.41 m ²
Chambre 1	13.35 m ²
Chambre 2	9.37 m ²
Chambre 3	9.77 m ²
Deg.	5.89 m ²
S.d.b	6.68 m ²
W.c	1.96 m ²
88.09 m ²	

Terrasse 41.28 m²
Terrasse 18.69 m²

A : le 16-02-2022 caisson FP dégagement
Plan de vente le : 18-01-2022

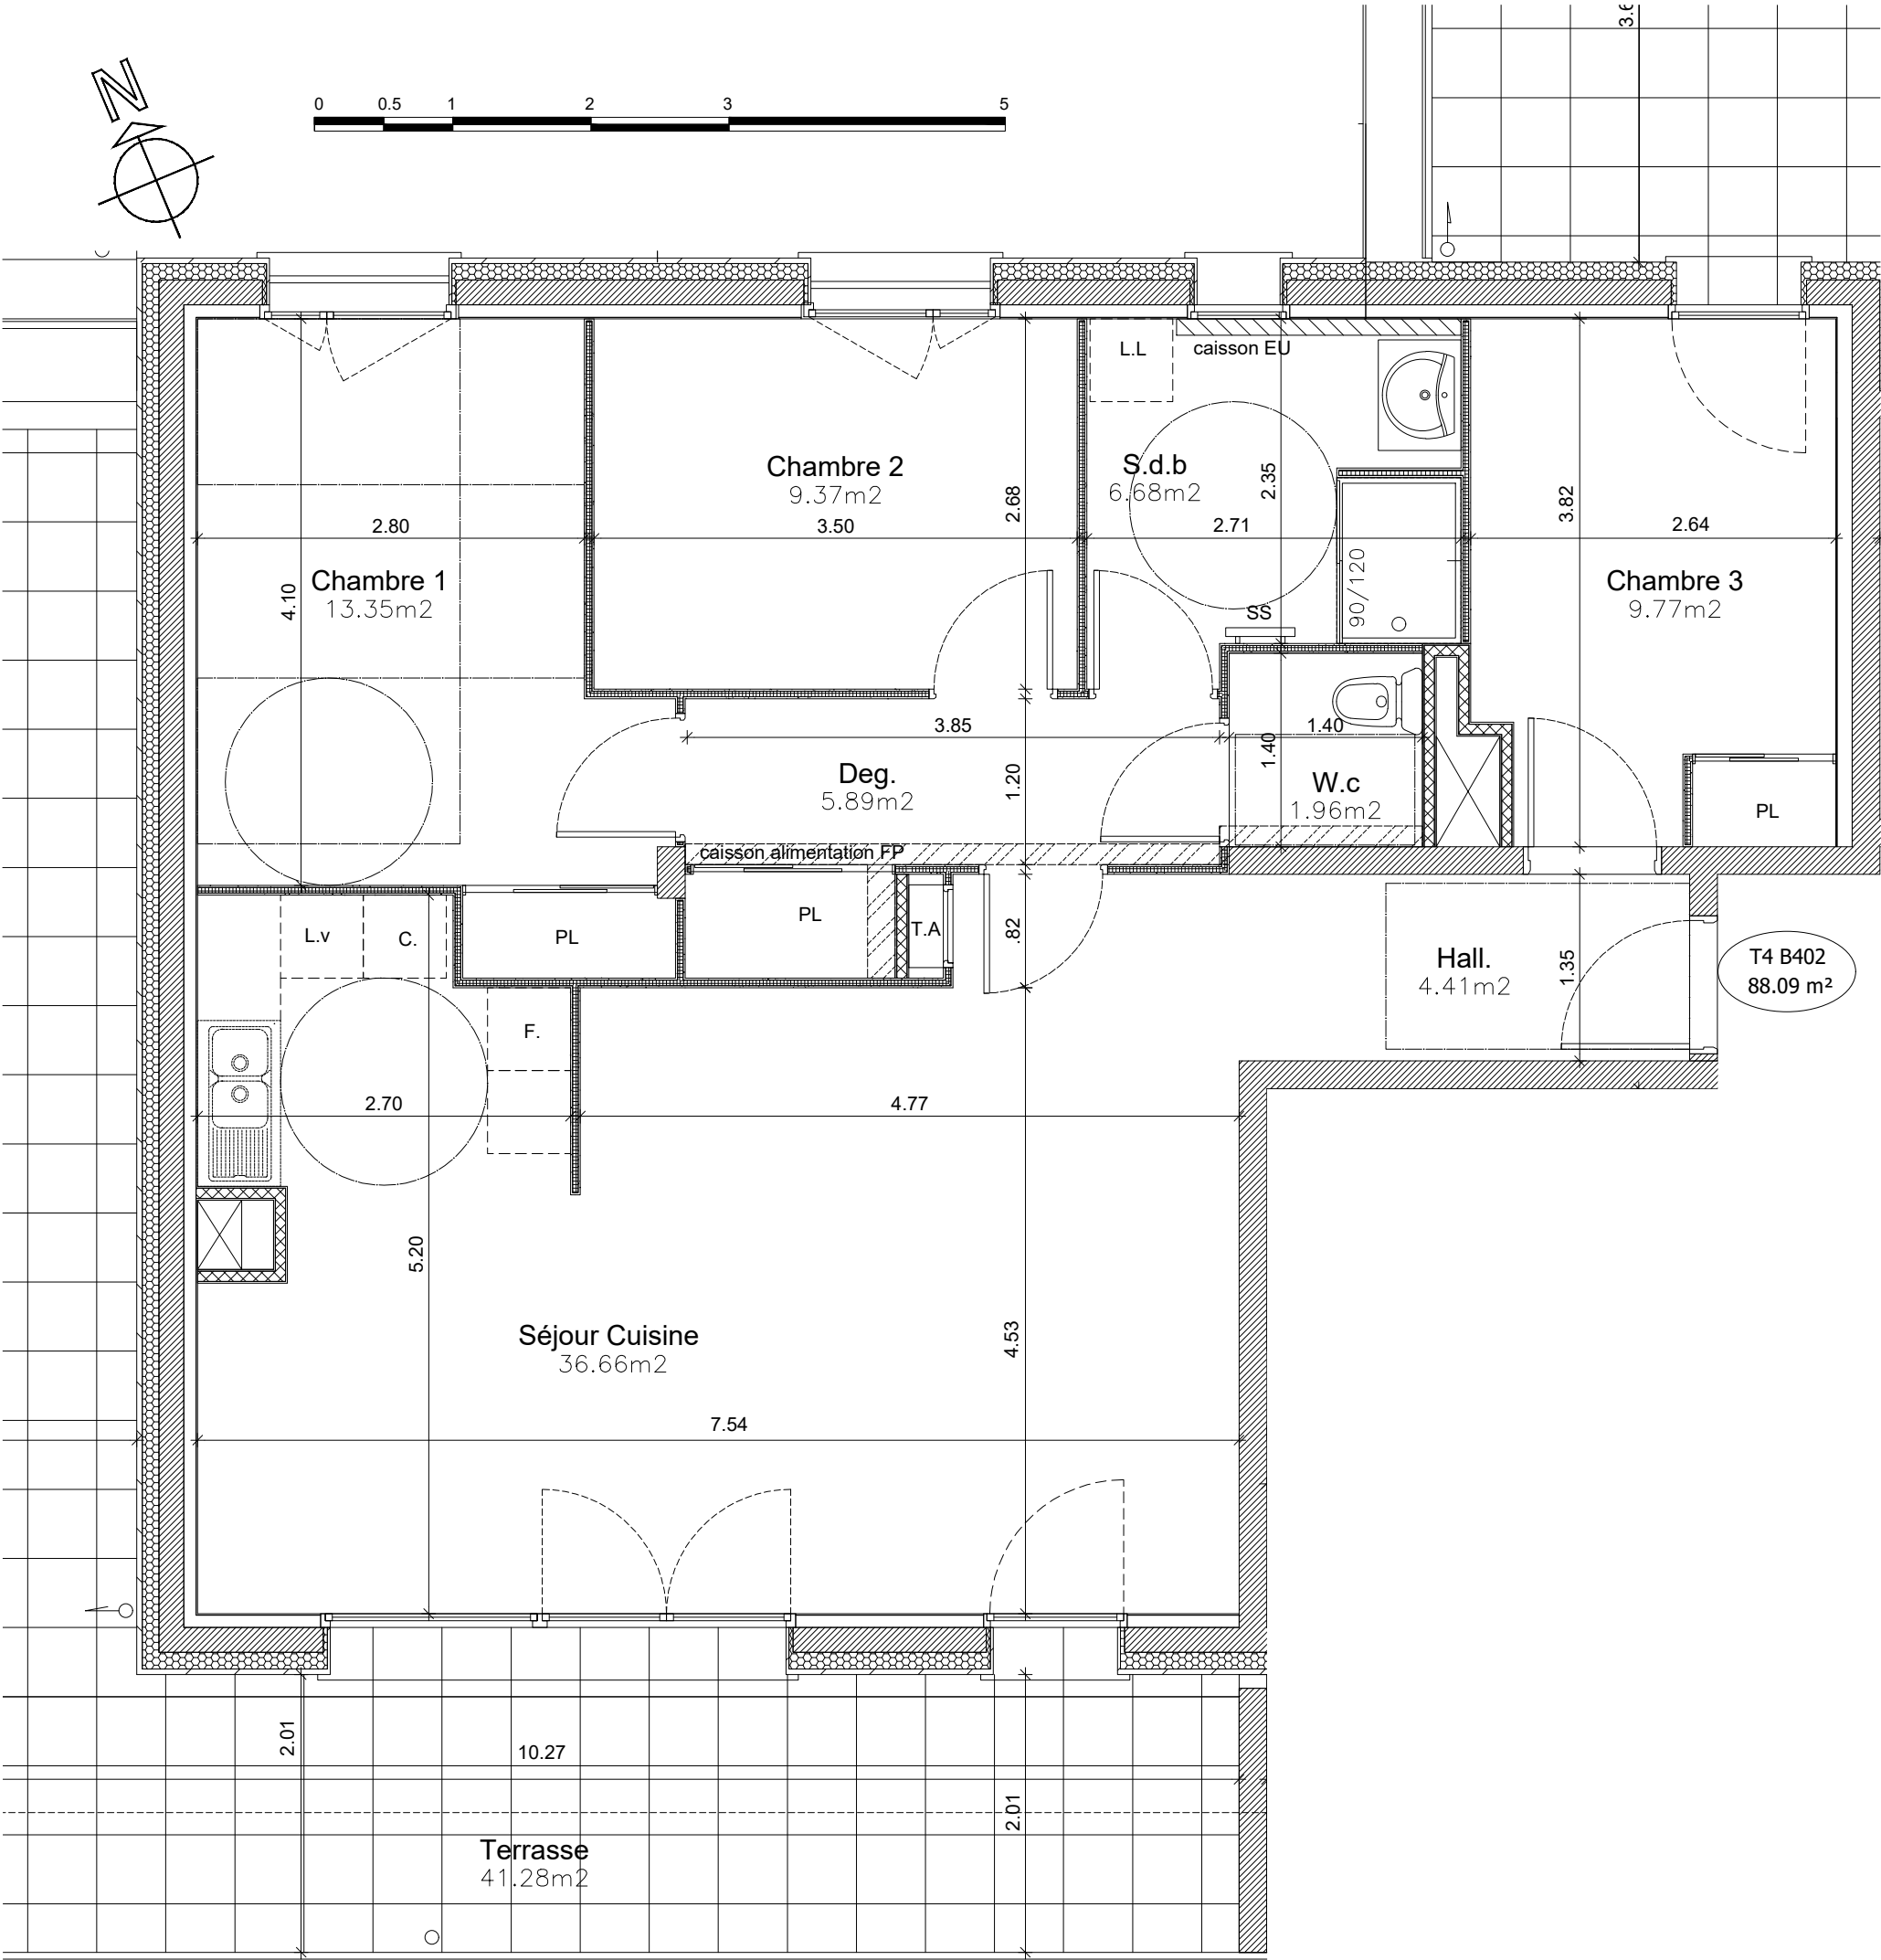

Les cotes et surfaces indiquées sont approximatives et peuvent varier de plus ou moins 5% en fonction notamment des impératifs administratifs et des tolérances d'exécution. Des modifications affectant tant les dimensions libres que la position des équipements pourront être apportées pour répondre aux contraintes liées à l'exécution. Certains ouvrages tels que rebords, soffites, faux-plafonds, canalisations, radiateurs peuvent ne pas être systématiquement représentés. Les éléments d'équipements et mobiliers (notamment de cuisine) dessinés sur ce plan sont donnés à titre indicatif et ne sont pas fournis, sauf à être indiqués dans la notice descriptive annexée à l'acte de vente, ou dans ce même acte de vente. Les surfaces des rangements sont comprises dans les surfaces des pièces correspondantes.