



LE DUO

35 logements à ECHIROLLES
Rue Normandie Niemen

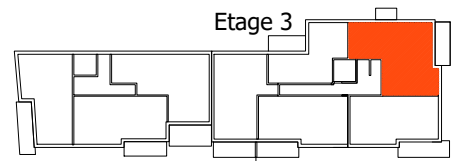

SCCV LE DUO
SOFIRALP
AMENAGEUR - PROMOTEUR - CONSTRUCTEUR
112 A Rue Sadi Carnot 38140 RIVES

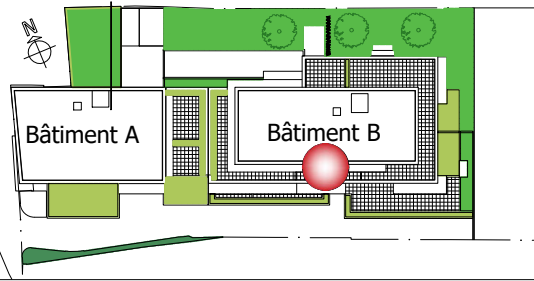


T4 B301

Séjour Cuisine	30.71 m ²
Hall	9.82 m ²
Chambre 1	15.37 m ²
Chambre 2	11.81 m ²
Chambre 3	10.07 m ²
Sdb	5.04 m ²
Wc	1.40 m ²


84.22 m²

Balcon	11.57 m ²
Balcon	4.24 m ²

Plan de vente le : 18-01-2022

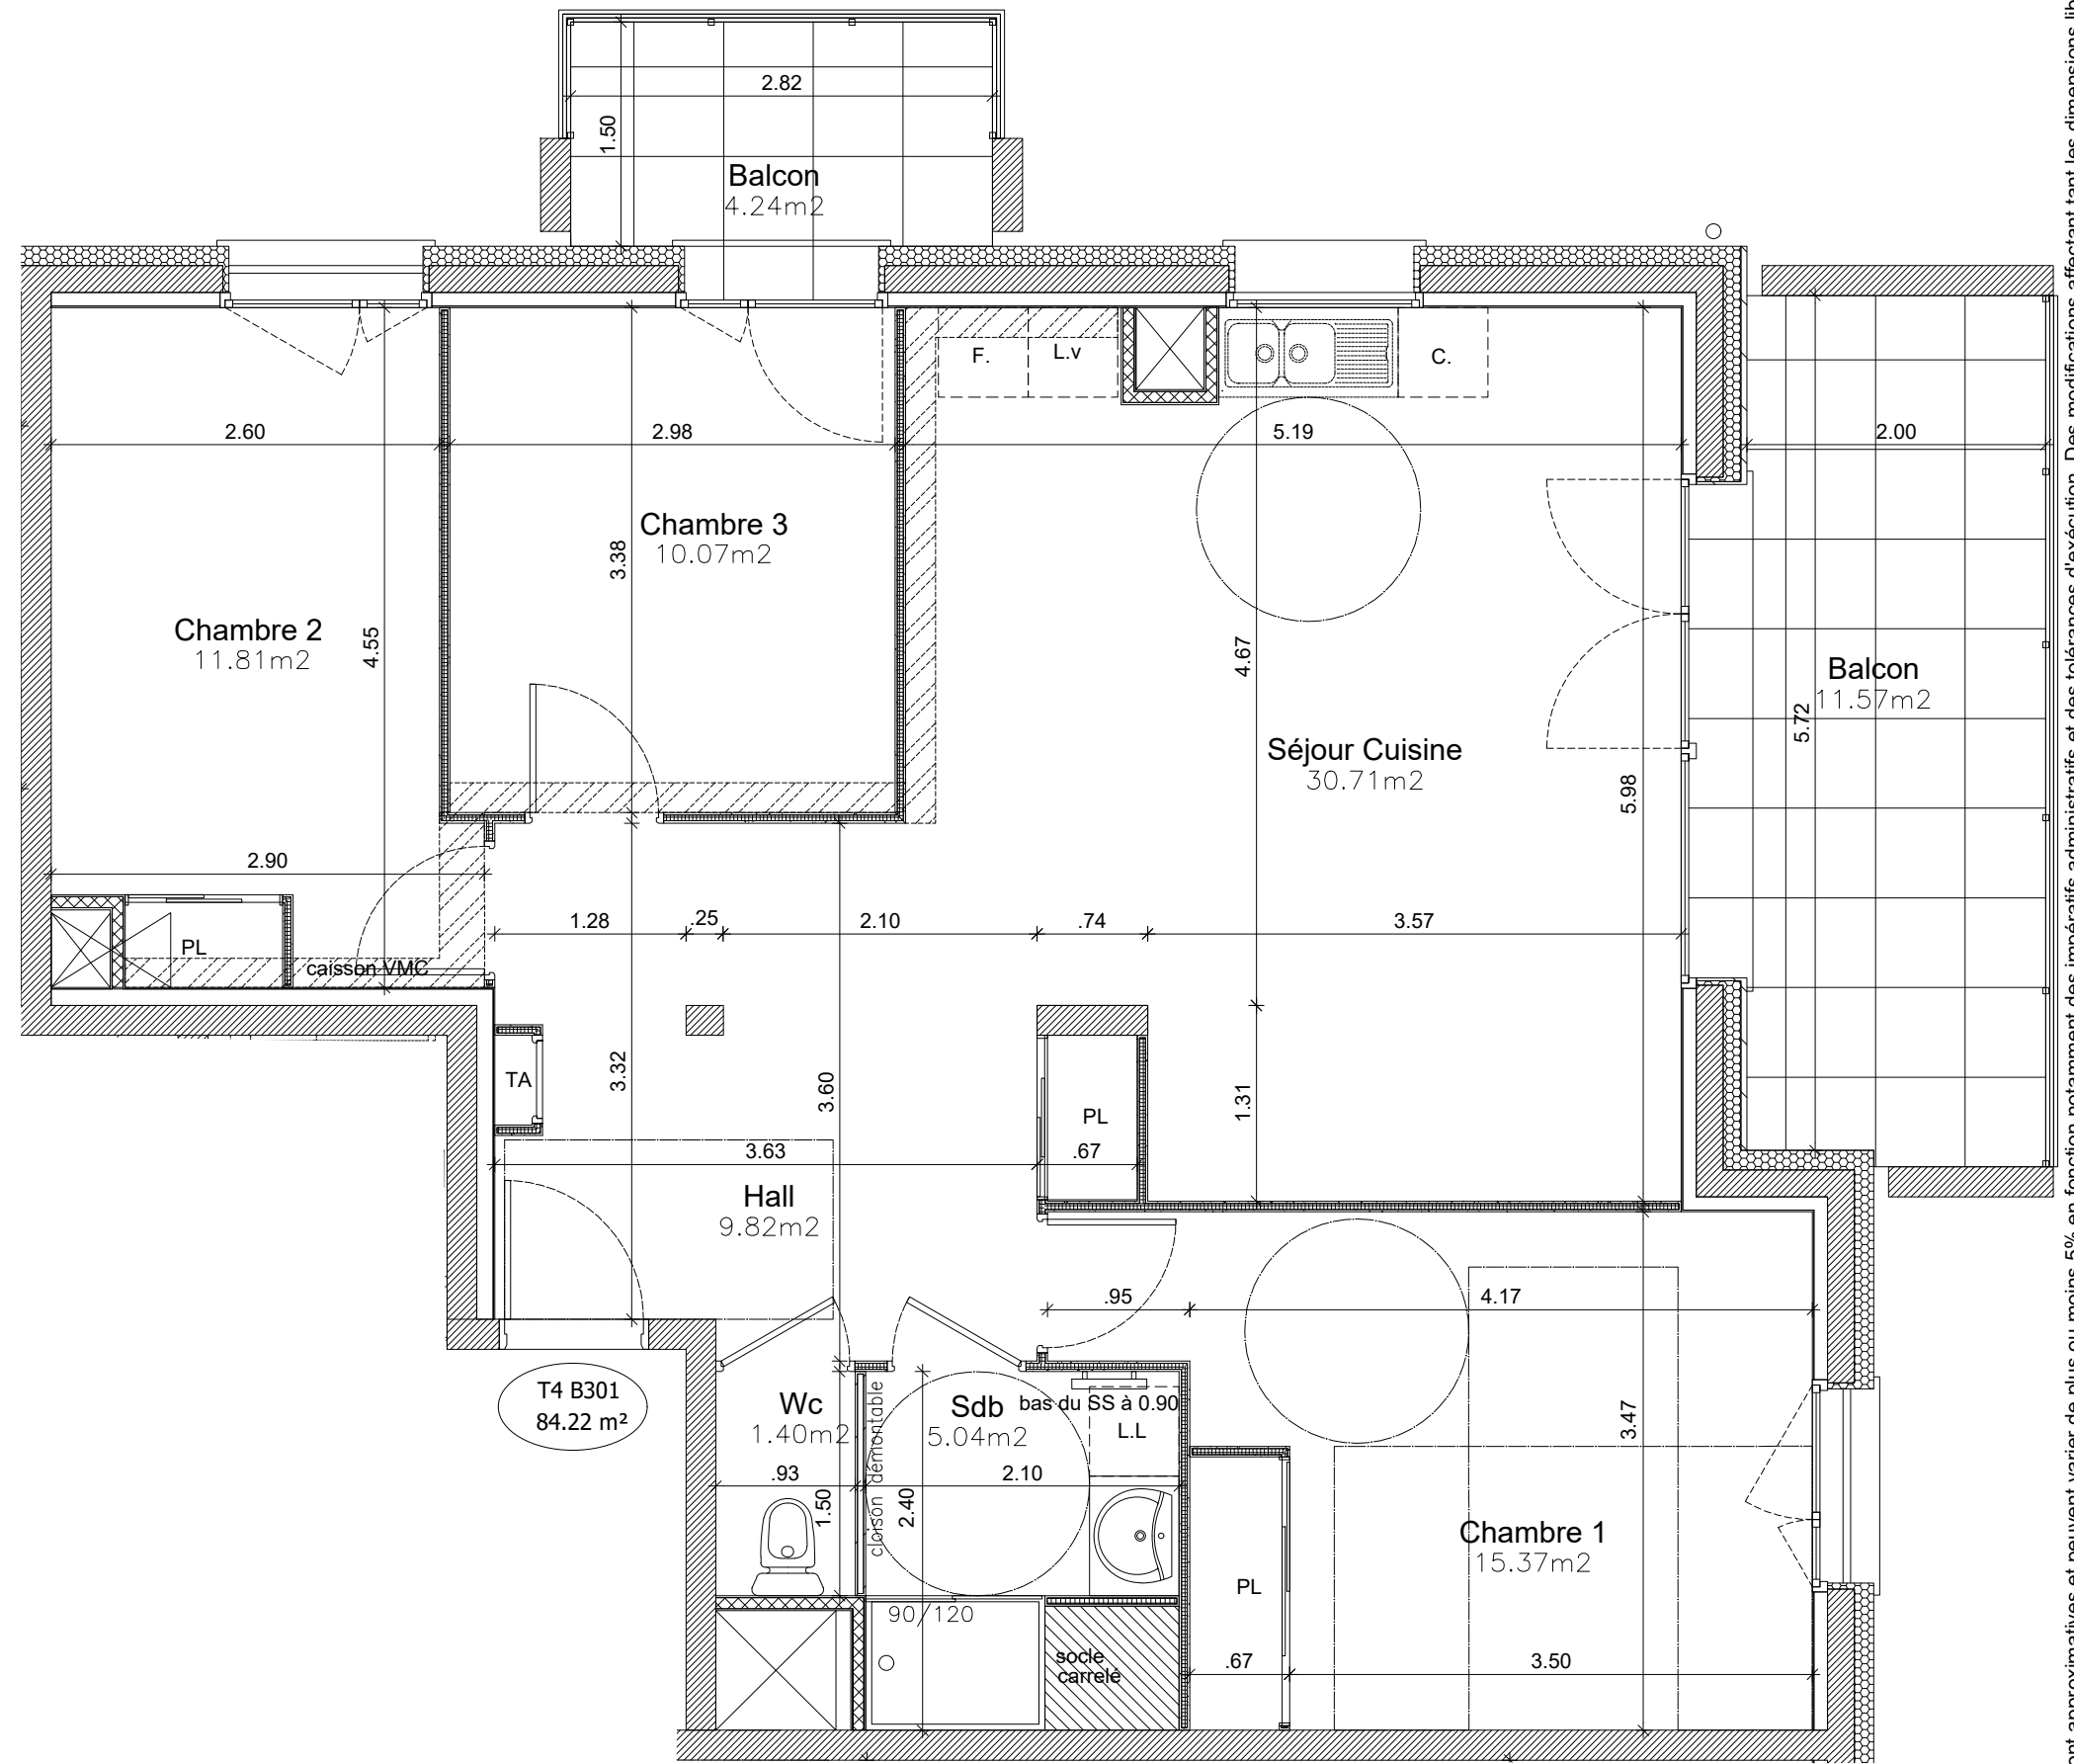

T4 B301
84.22 m²

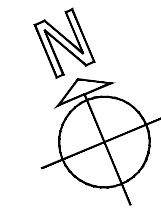

Les cotes et surfaces indiquées sont approximatives et peuvent varier de plus ou moins 5% en fonction notamment des impératifs administratifs et des tolérances d'exécution. Des modifications affectant tant les dimensions libres que la position des équipements pourront être apportées pour répondre aux contraintes liées à l'exécution. Certains ouvrages tels que retombées, soffites, faux-plafonds, canalisations, radiateurs peuvent ne pas être systématiquement représentés. Les éléments d'équipements et mobiliers (notamment de cuisine) dessinés sur ce plan sont donnés à titre indicatif et ne sont pas fournis, sauf à être indiqués dans la notice descriptive annexée à l'acte de vente, ou dans ce même acte de vente. Les surfaces des rangements sont comprises dans les surfaces des pièces correspondantes.