

LE DUO



35 logements à ECHIROLLES
Rue Normandie Niemen



SCCV LE DUO

SOFIRALP


AMENAGEUR - PROMOTEUR - CONSTRUCTEUR
112 A Rue Sadi Carnot 38140 RIVES

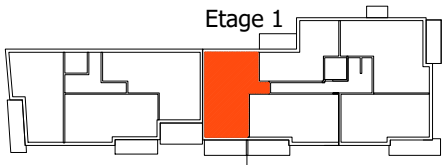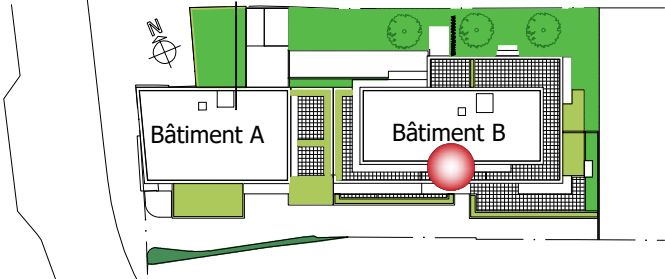

T3 B105	
Séjour Cuisine	30.08 m²
Hall	9.35 m²
Chambre 1	13.41 m²
Chambre 2	10.06 m²
Sdb	5.32 m²
Wc	2.06 m²
	70.28 m²

Balcon 11.10 m²

A : le 16-02-2022 fenêtre chambre 2
Plan de vente le : 18-01-2022

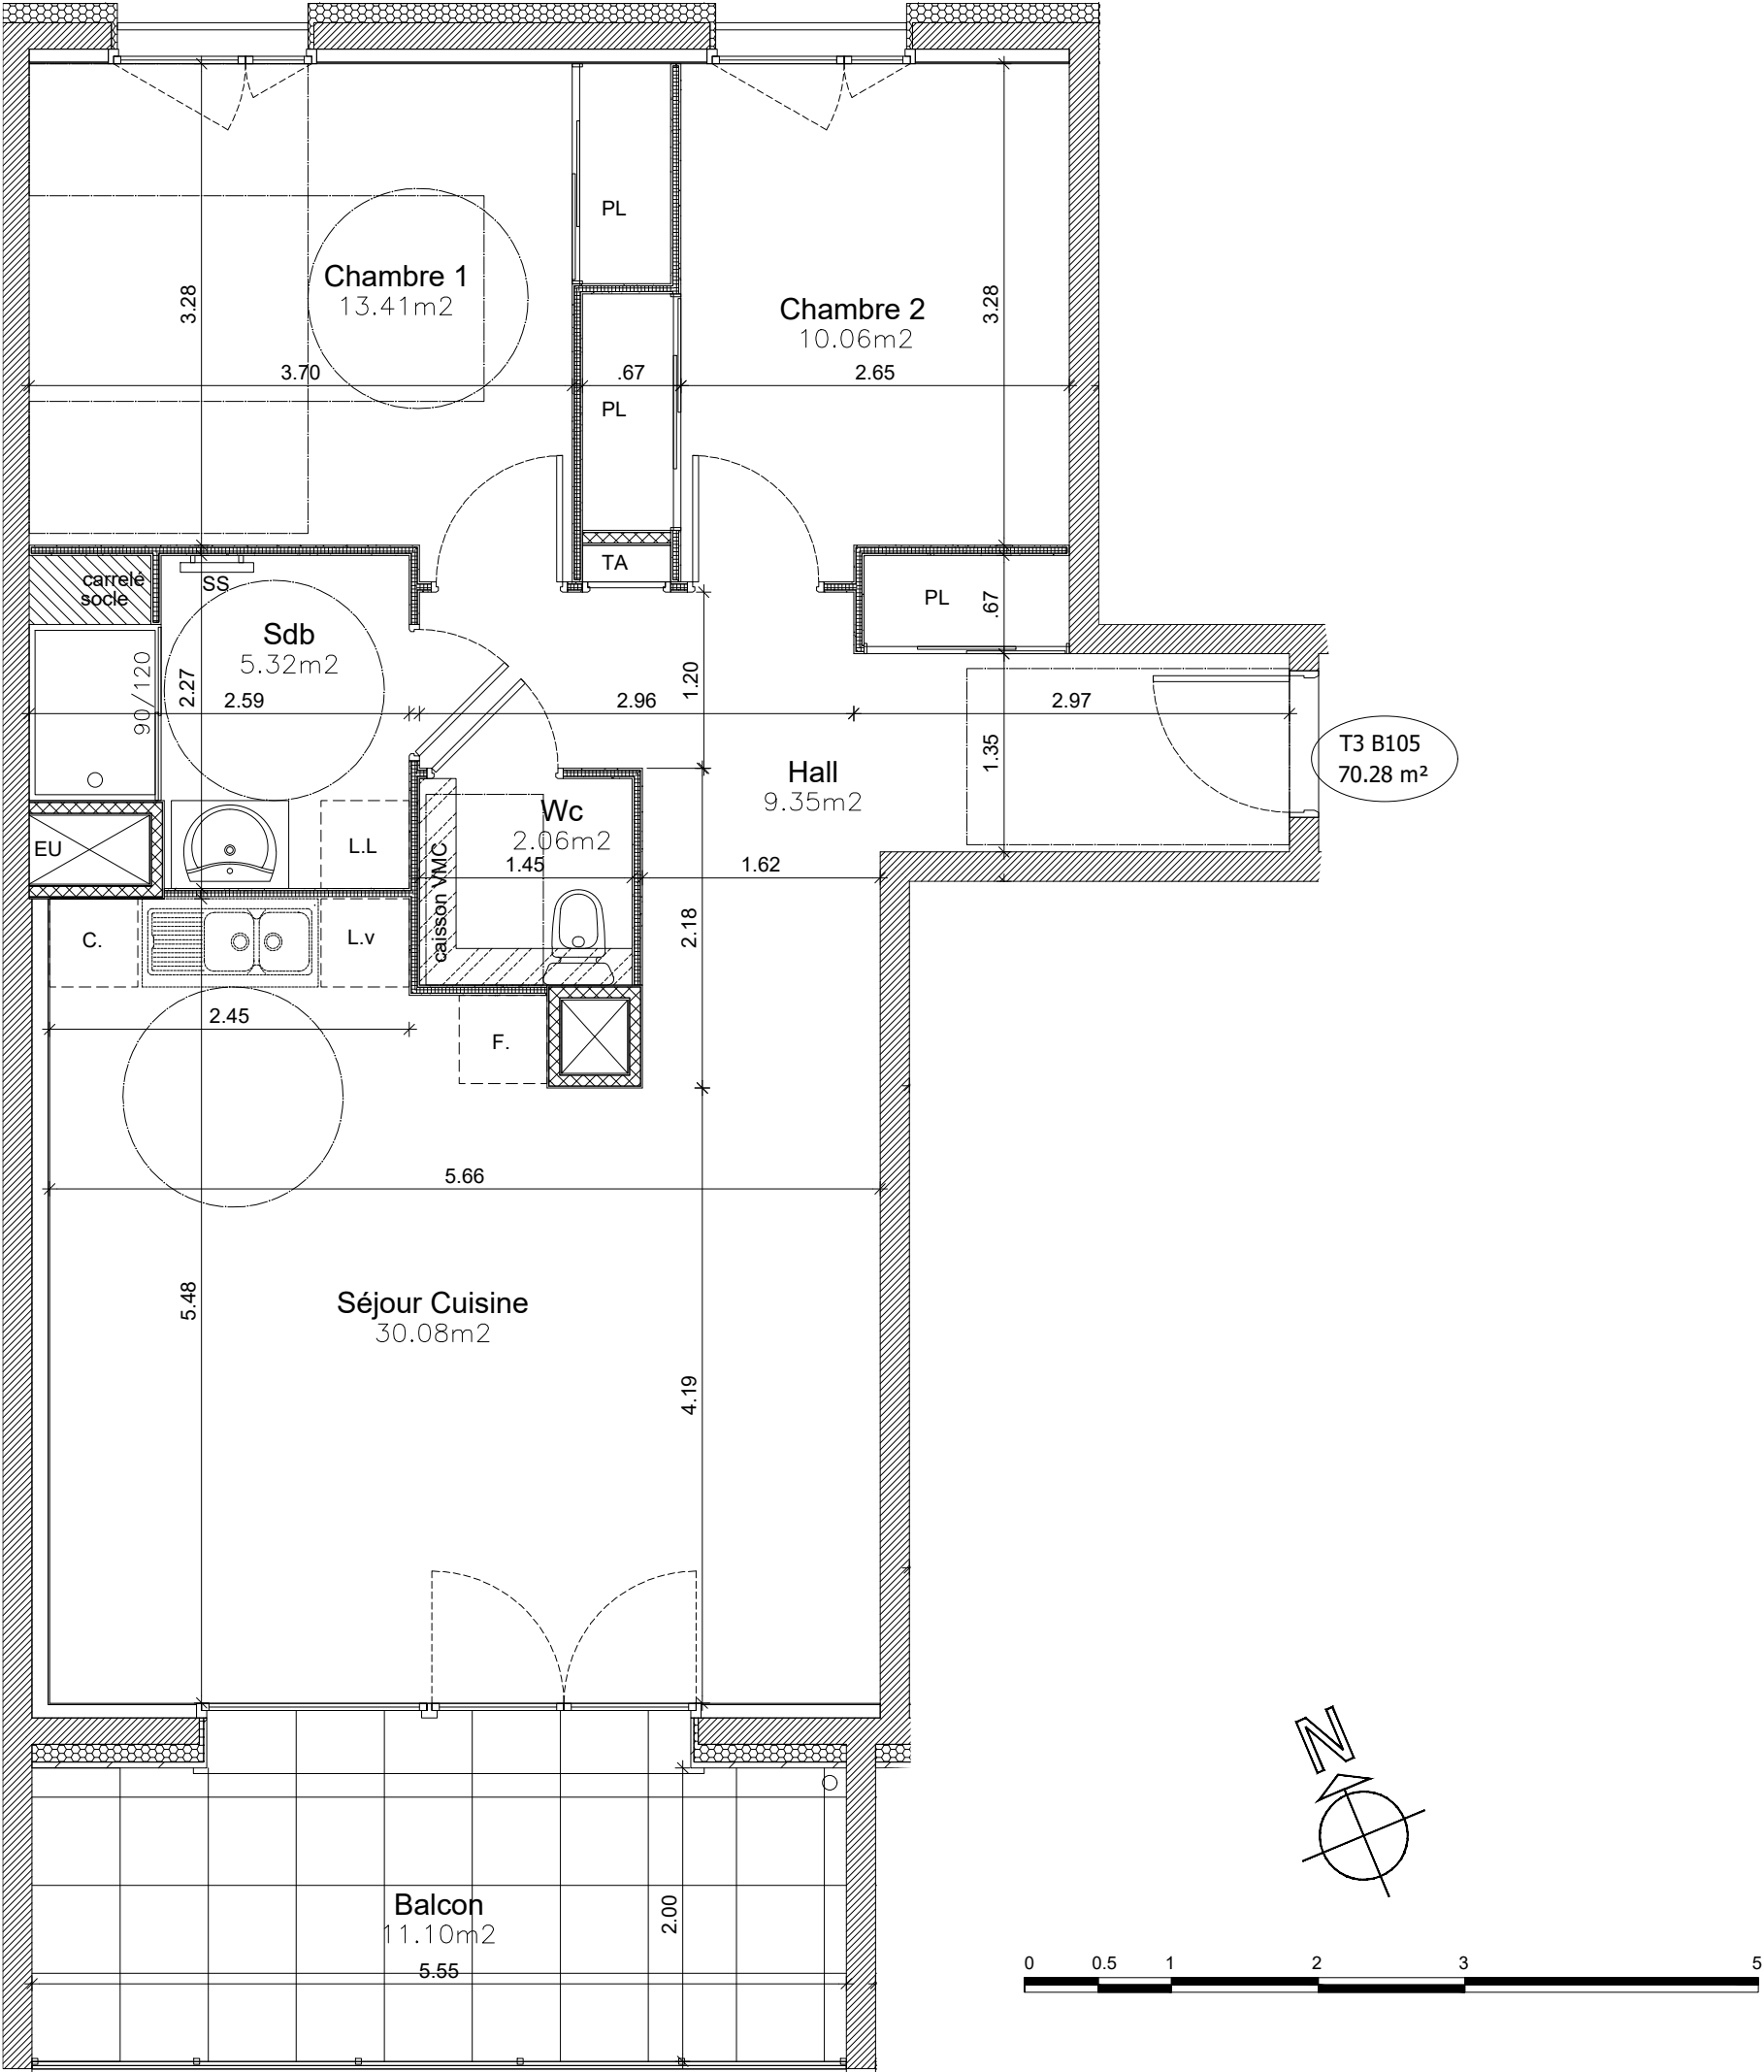

Les cotes et surfaces indiquées sont approximatives et peuvent varier de plus ou moins 5% en fonction notamment des impératifs administratifs et des tolérances d'exécution. Des modifications affectant tant les dimensions libres que la position des équipements pourront être apportées pour répondre aux contraintes liées à l'exécution. Certains ouvrages tels que retombées, soffites, faux-plafonds, canalisations, radiateurs peuvent ne pas être systématiquement représentés. Les éléments d'équipements et mobiliers (notamment de cuisine) dessinés sur ce plan sont donnés à titre indicatif et ne sont pas fournis, sauf à être indiqués dans la notice descriptive annexée à l'acte de vente, ou dans ce même acte de vente. Les surfaces des rangements sont comprises dans les surfaces des pièces correspondantes.