



# LE DUO

35 logements à ECHIROLLES  
Rue Normandie Niemen

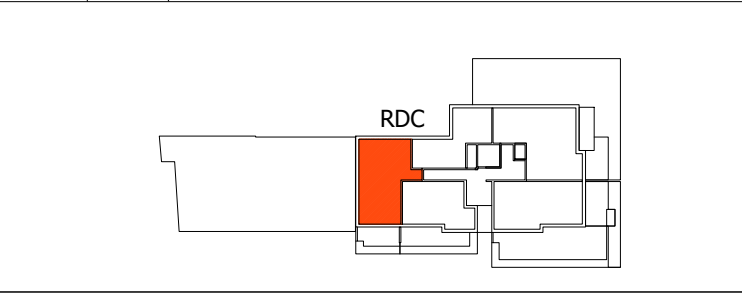


SCCV LE DUO  
**SOFIRALP**  
AMENAGEUR - PROMOTEUR - CONSTRUCTEUR  
112 A Rue Sadi Carnot 38140 RIVES

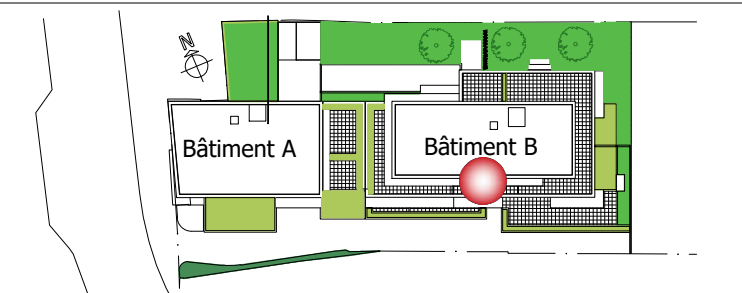

T3 B 004	
Séjour Cuisine	30.20 m <sup>2</sup>
Hall	9.27 m <sup>2</sup>
Chambre 1	13.01 m <sup>2</sup>
Chambre 2	9.66 m <sup>2</sup>
Sdb	5.12 m <sup>2</sup>
Wc	2.06 m <sup>2</sup>
69.32 m <sup>2</sup>	

Terrasse 13.54 m<sup>2</sup>  
Jardinière 3.74 m<sup>2</sup>

Plan de vente le : 18-01-2022

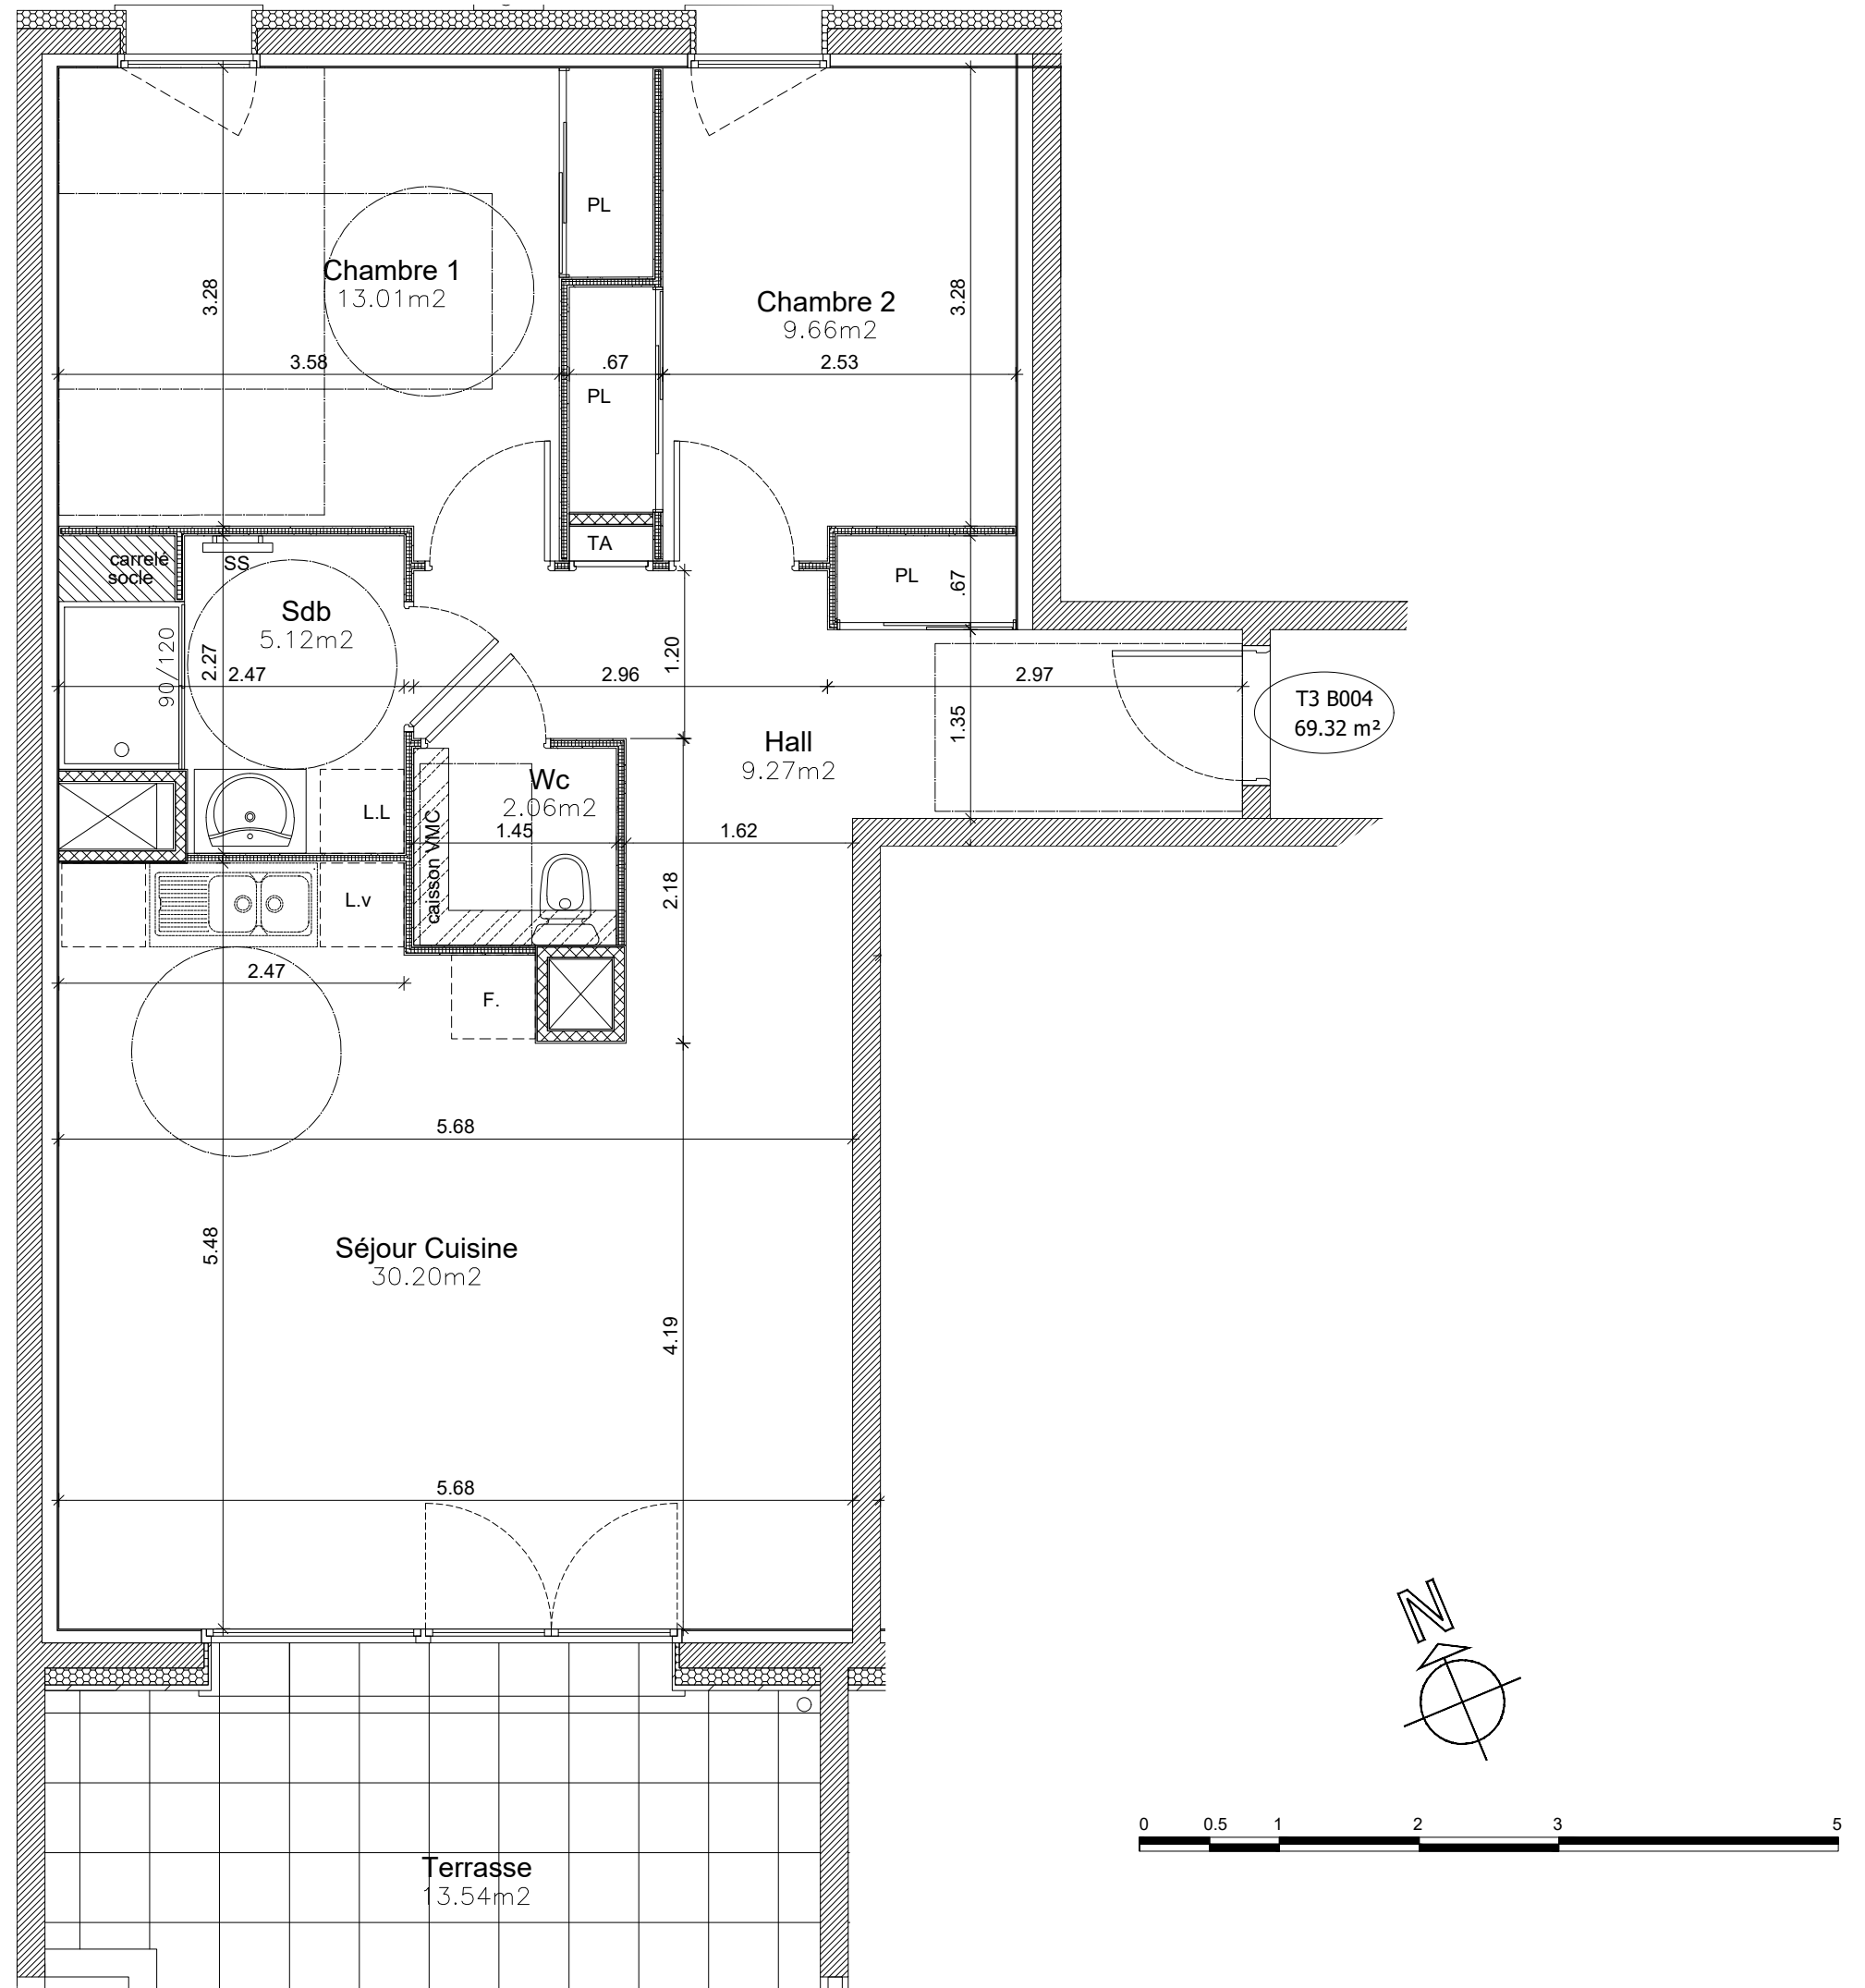

Les cotes et surfaces indiquées sont approximatives et peuvent varier de plus ou moins 5% en fonction notamment des impératifs administratifs et des tolérances d'exécution. Des modifications affectant tant les dimensions libres que la position des équipements pourront être apportées pour répondre aux contraintes liées à l'exécution. Certains ouvrages tels que retombées, soffites, faux-plafonds, canalisations, radiateurs peuvent ne pas être systématiquement représentés. Les éléments d'équipements et mobiliers (notamment de cuisine) dessinés sur ce plan sont donnés à titre indicatif et ne sont pas fournis, sauf à être indiqués dans la notice descriptive annexée à l'acte de vente, ou dans ce même acte de vente. Les surfaces des rangements sont comprises dans les surfaces des pièces correspondantes.