


LE DUO

35 logements à ECHIROLLES
Rue Normandie Niemen



SCCV LE DUO
SOFIRALP
AMENAGEUR - PROMOTEUR - CONSTRUCTEUR
112 A Rue Sadi Carnot 38140 RIVES

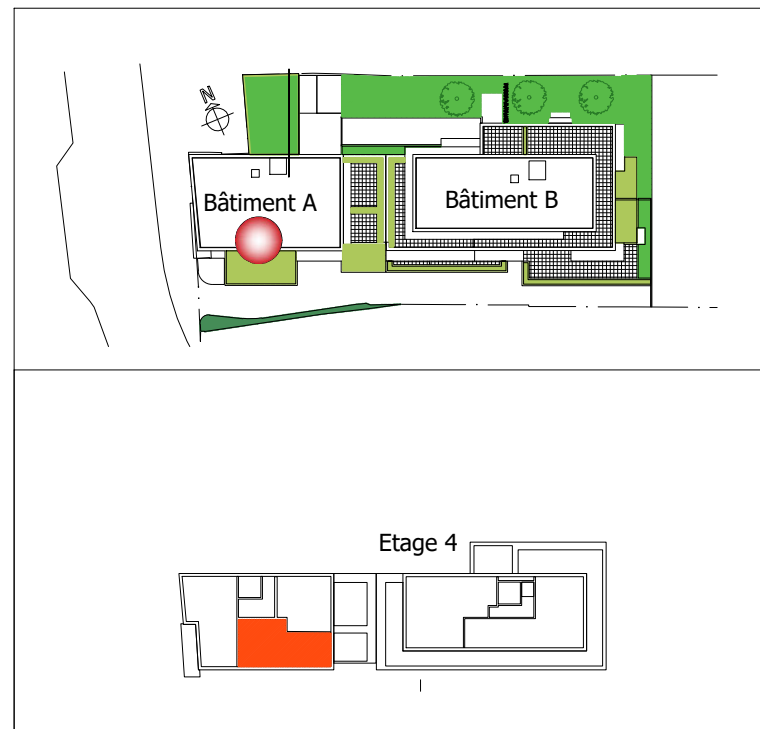


T3 A 402

Séjour Cuisine	25.12 m ²
Hall	6.89 m ²
Chambre 1	12.34 m ²
Chambre 2	9.43 m ²
Sdb	5.88 m ²
Wc	2.72 m ²
	62.38 m ²

Terrasse 16.25 m²

Plan de vente le : 18-01-2022

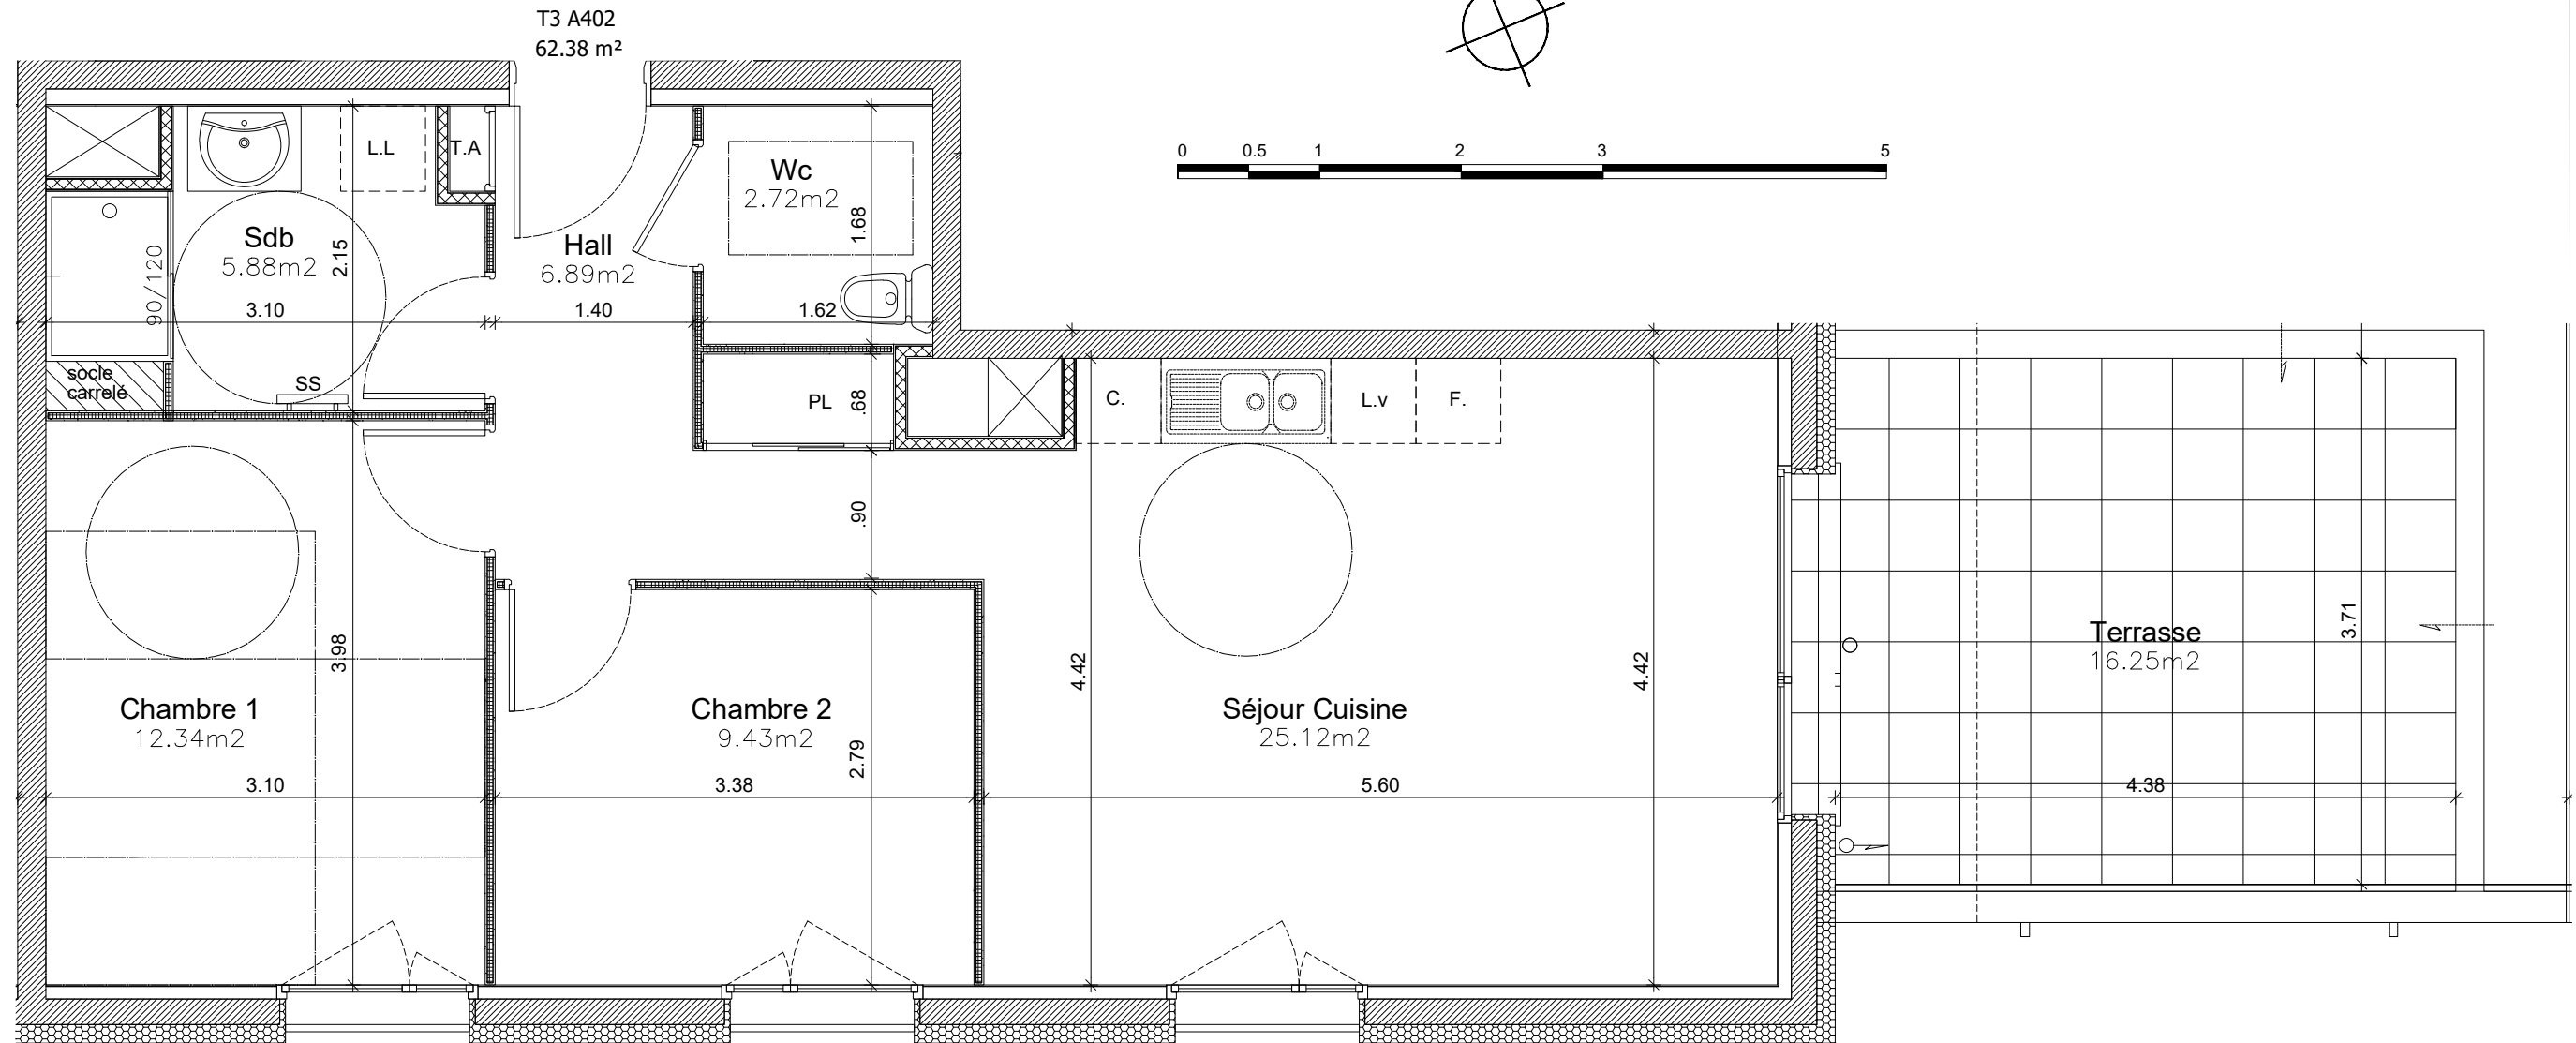

Les cotes et surfaces indiquées sont approximatives et peuvent varier de plus ou moins 5% en fonction notamment des impératifs administratifs et des tolérances d'exécution. Des modifications affectant tant les dimensions libres que la position des équipements pourront être apportées pour répondre aux contraintes liées à l'exécution. Certains ouvrages tels que retombées, soffites, faux-plafonds, canalisations, radiateurs peuvent ne pas être systématiquement représentés. Les éléments d'équipements et mobiliers (notamment de cuisine) dessinés sur ce plan sont donnés à titre indicatif et ne sont pas fournis, sauf à être indiqués dans la notice descriptive annexée à l'acte de vente, ou dans ce même acte de vente. Les surfaces des rangements sont comprises dans les surfaces des pièces correspondantes.