

PA8 - PLAN DES RESEAUX HUMIDES

ECHELLE : 1/500

Département de l'Isère
COMMUNE DE BEAUCROISSANT
Lieu-dit : "Beaucroissant"
Section AN
LOTISSEMENT "L'OREE DE PARMENIE"

- DEFINITION DE SERVITUDE(S) EXISTANTES

 Servitude de passage tous temps, tous usages (230m2)
Fonds servant(s) : AN 421
Fonds dominant(s): AN 424 et AN423

- DEFINITION DE SERVITUDE(S) NOUVELLES

 Servitude de passage de réseaux d'eaux usées


A BEAUCROISSANT le 12/07/2019

Signature(s): SAS FONCIPROM
112A rue Sadi Carnot
38 140 RIVES
Tél : 04.76.06.68.84



RIVES
Tel : 04 76 91 00 48
Fax : 04 76 05 25 45
109B rue Louis Neel
38140 Rives sur Fure
contact.rives@geo-consult.fr

DATE	INTERVENTIONS
13/05/2019	Dépôt Permis d'aménager
12/07/2019	Complément PA

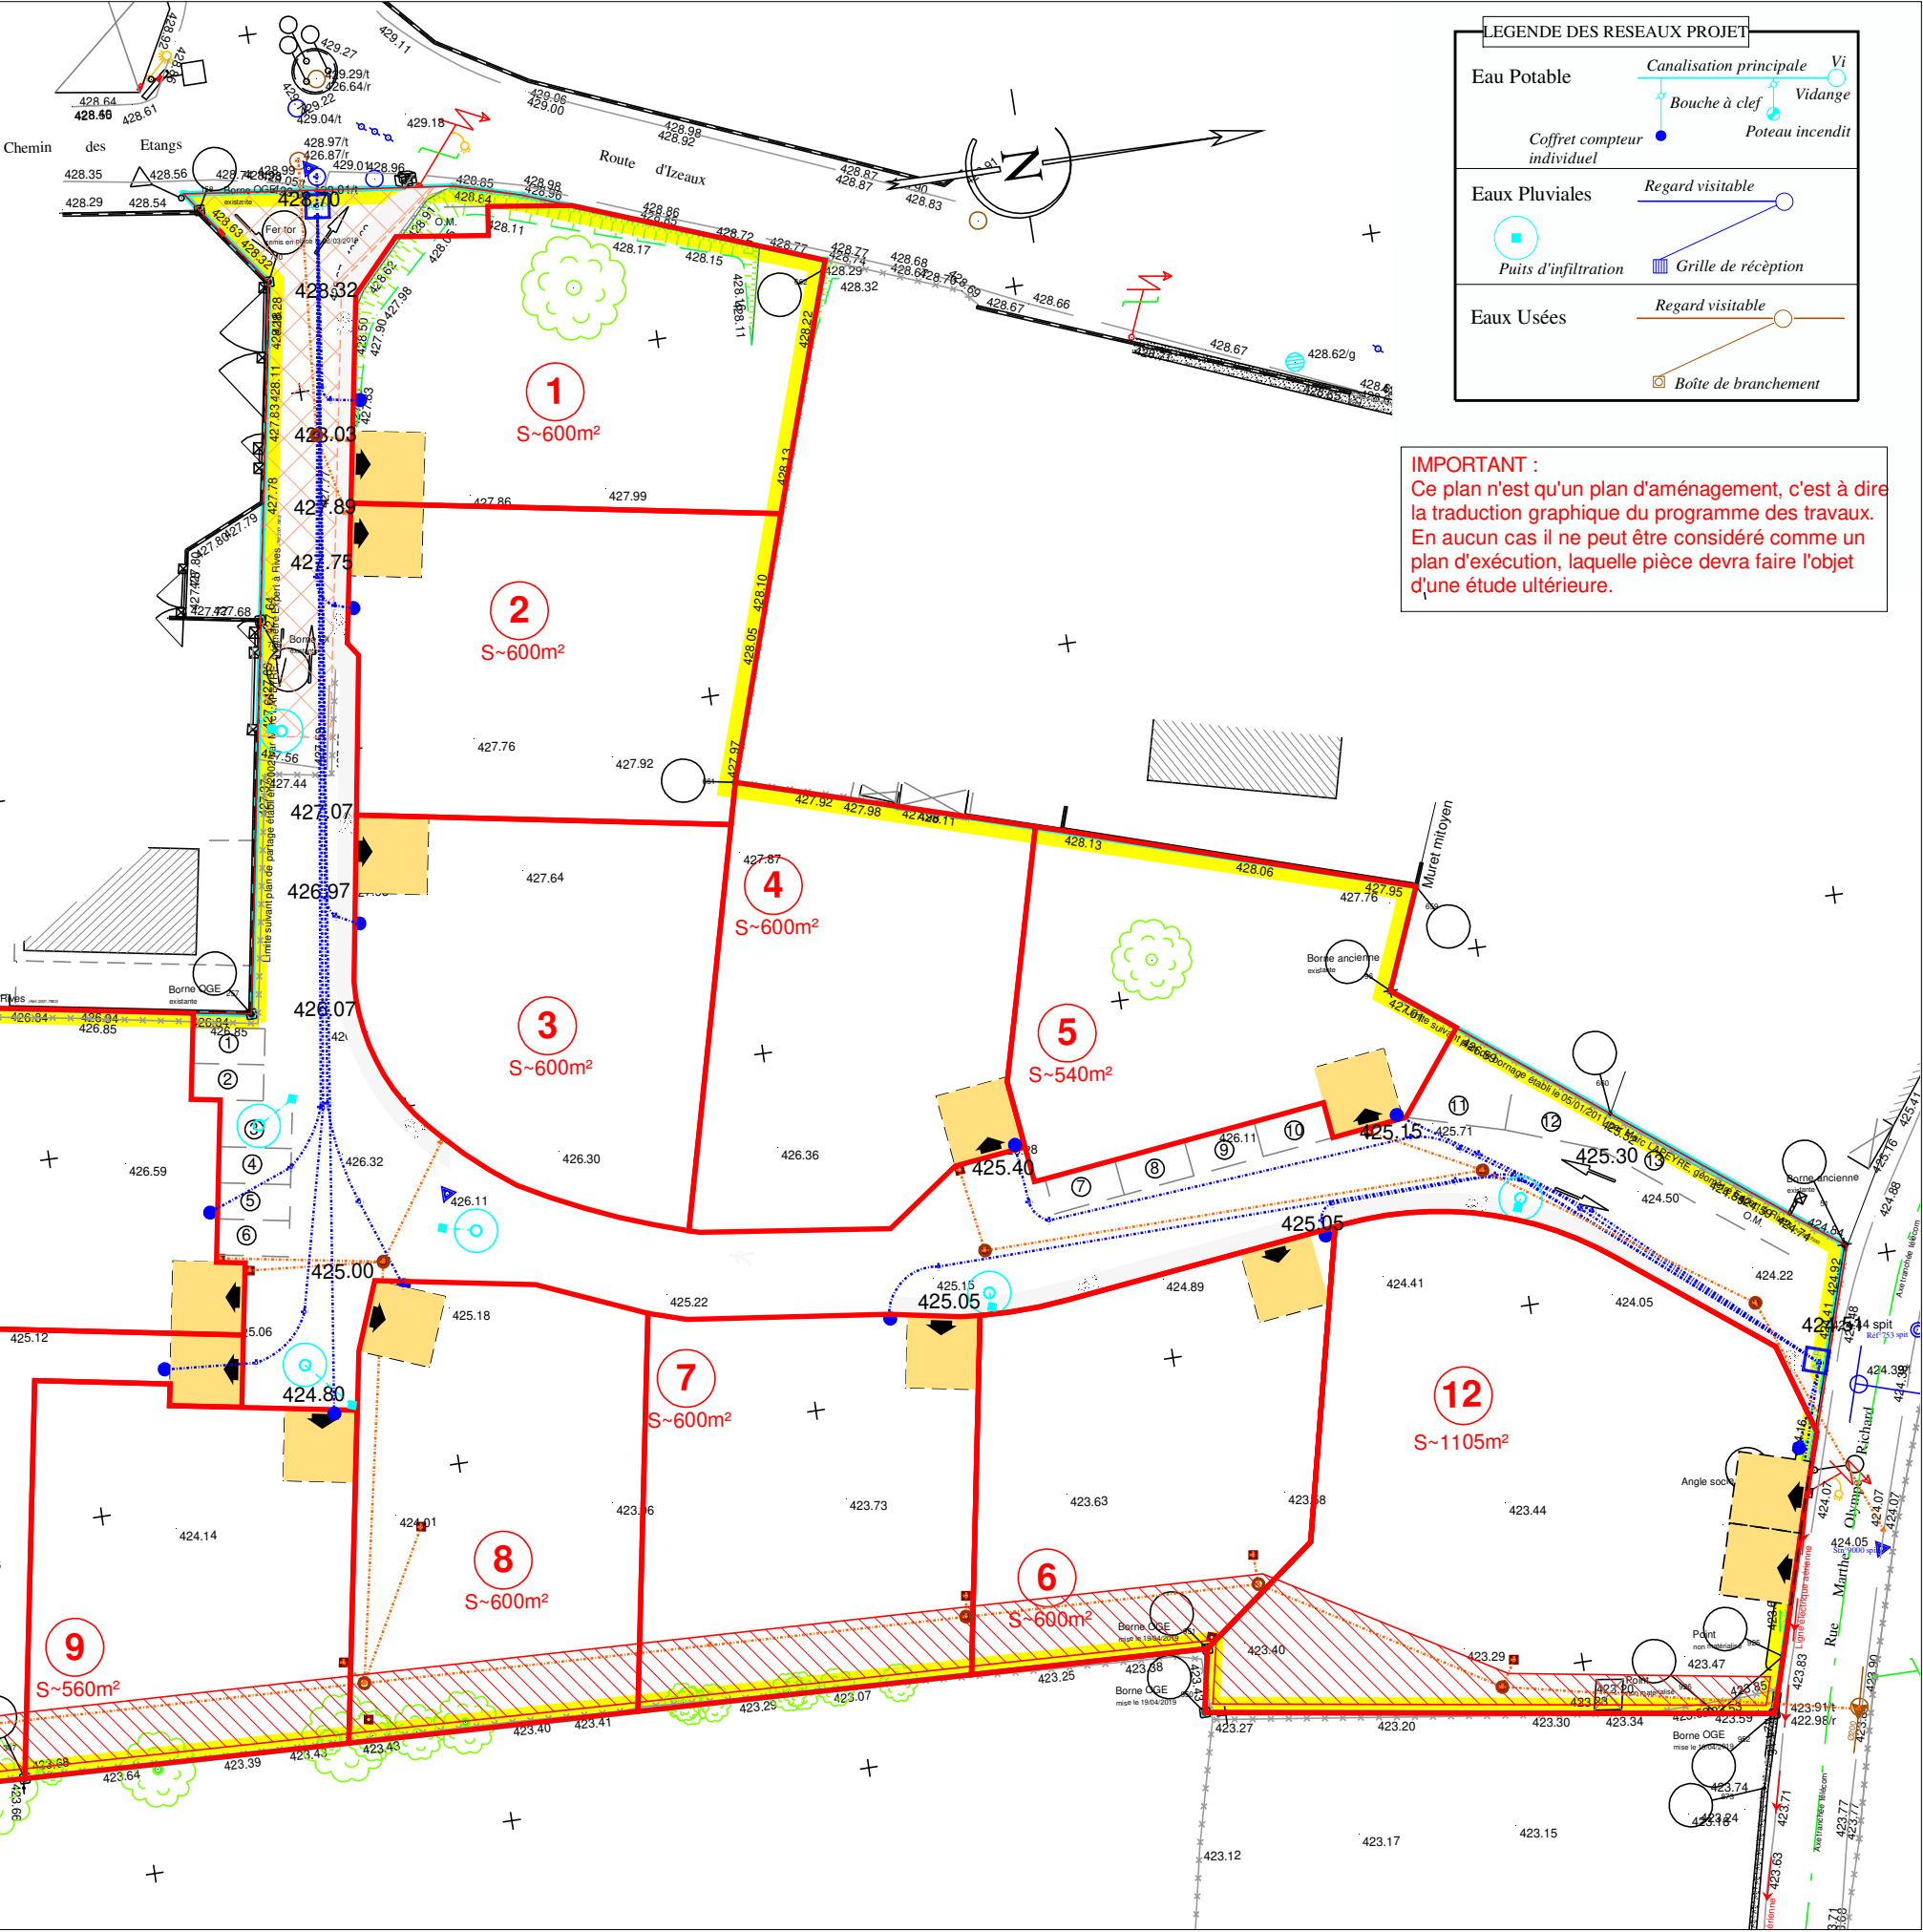

LEGENDE DES RESEAUX PROJET

Eau Potable	Canalisation principale	Vi
	Bouche à clef	Vidange
	Coffret compteur individuel	Poteau incendit
Eaux Pluviales	Regard visible	
	Puits d'infiltration	Grille de réception
Eaux Usées	Regard visible	
		Boîte de branchement

IMPORTANT :
Ce plan n'est qu'un plan d'aménagement, c'est à dire la traduction graphique du programme des travaux.
En aucun cas il ne peut être considéré comme un plan d'exécution, laquelle pièce devra faire l'objet d'une étude ultérieure.