

PA8 - PLAN DES RESEAUX SECS


ECHELLE : 1/500

Département de l'Isère
COMMUNE DE BEAUCROISSANT
 Lieu-dit : "Beaucroissant"
 Section AN
LOTISSEMENT "L'OREE DE PARMENIE"


- DEFINITION DE SERVITUDE(S) EXISTANTES

 Servitude de passage tous temps, tous usages (230m2)
 Fonds servant(s) : AN 421
 Fonds dominant(s) : AN 424 et AN423

A BEAUCROISSANT le 12/07/2019
 Signature(s): SAS FONCIPROM
 112A rue Sadi Carnot
 38 140 RIVES
 Tél : 04.76.06.68.84

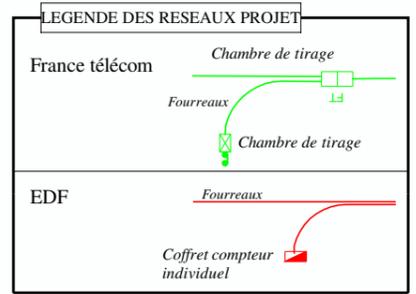

IMPORTANT :
 Ce plan n'est qu'un plan d'aménagement, c'est à dire la traduction graphique du programme des travaux. En aucun cas il ne peut être considéré comme un plan d'exécution, laquelle pièce devra faire l'objet d'une étude ultérieure.

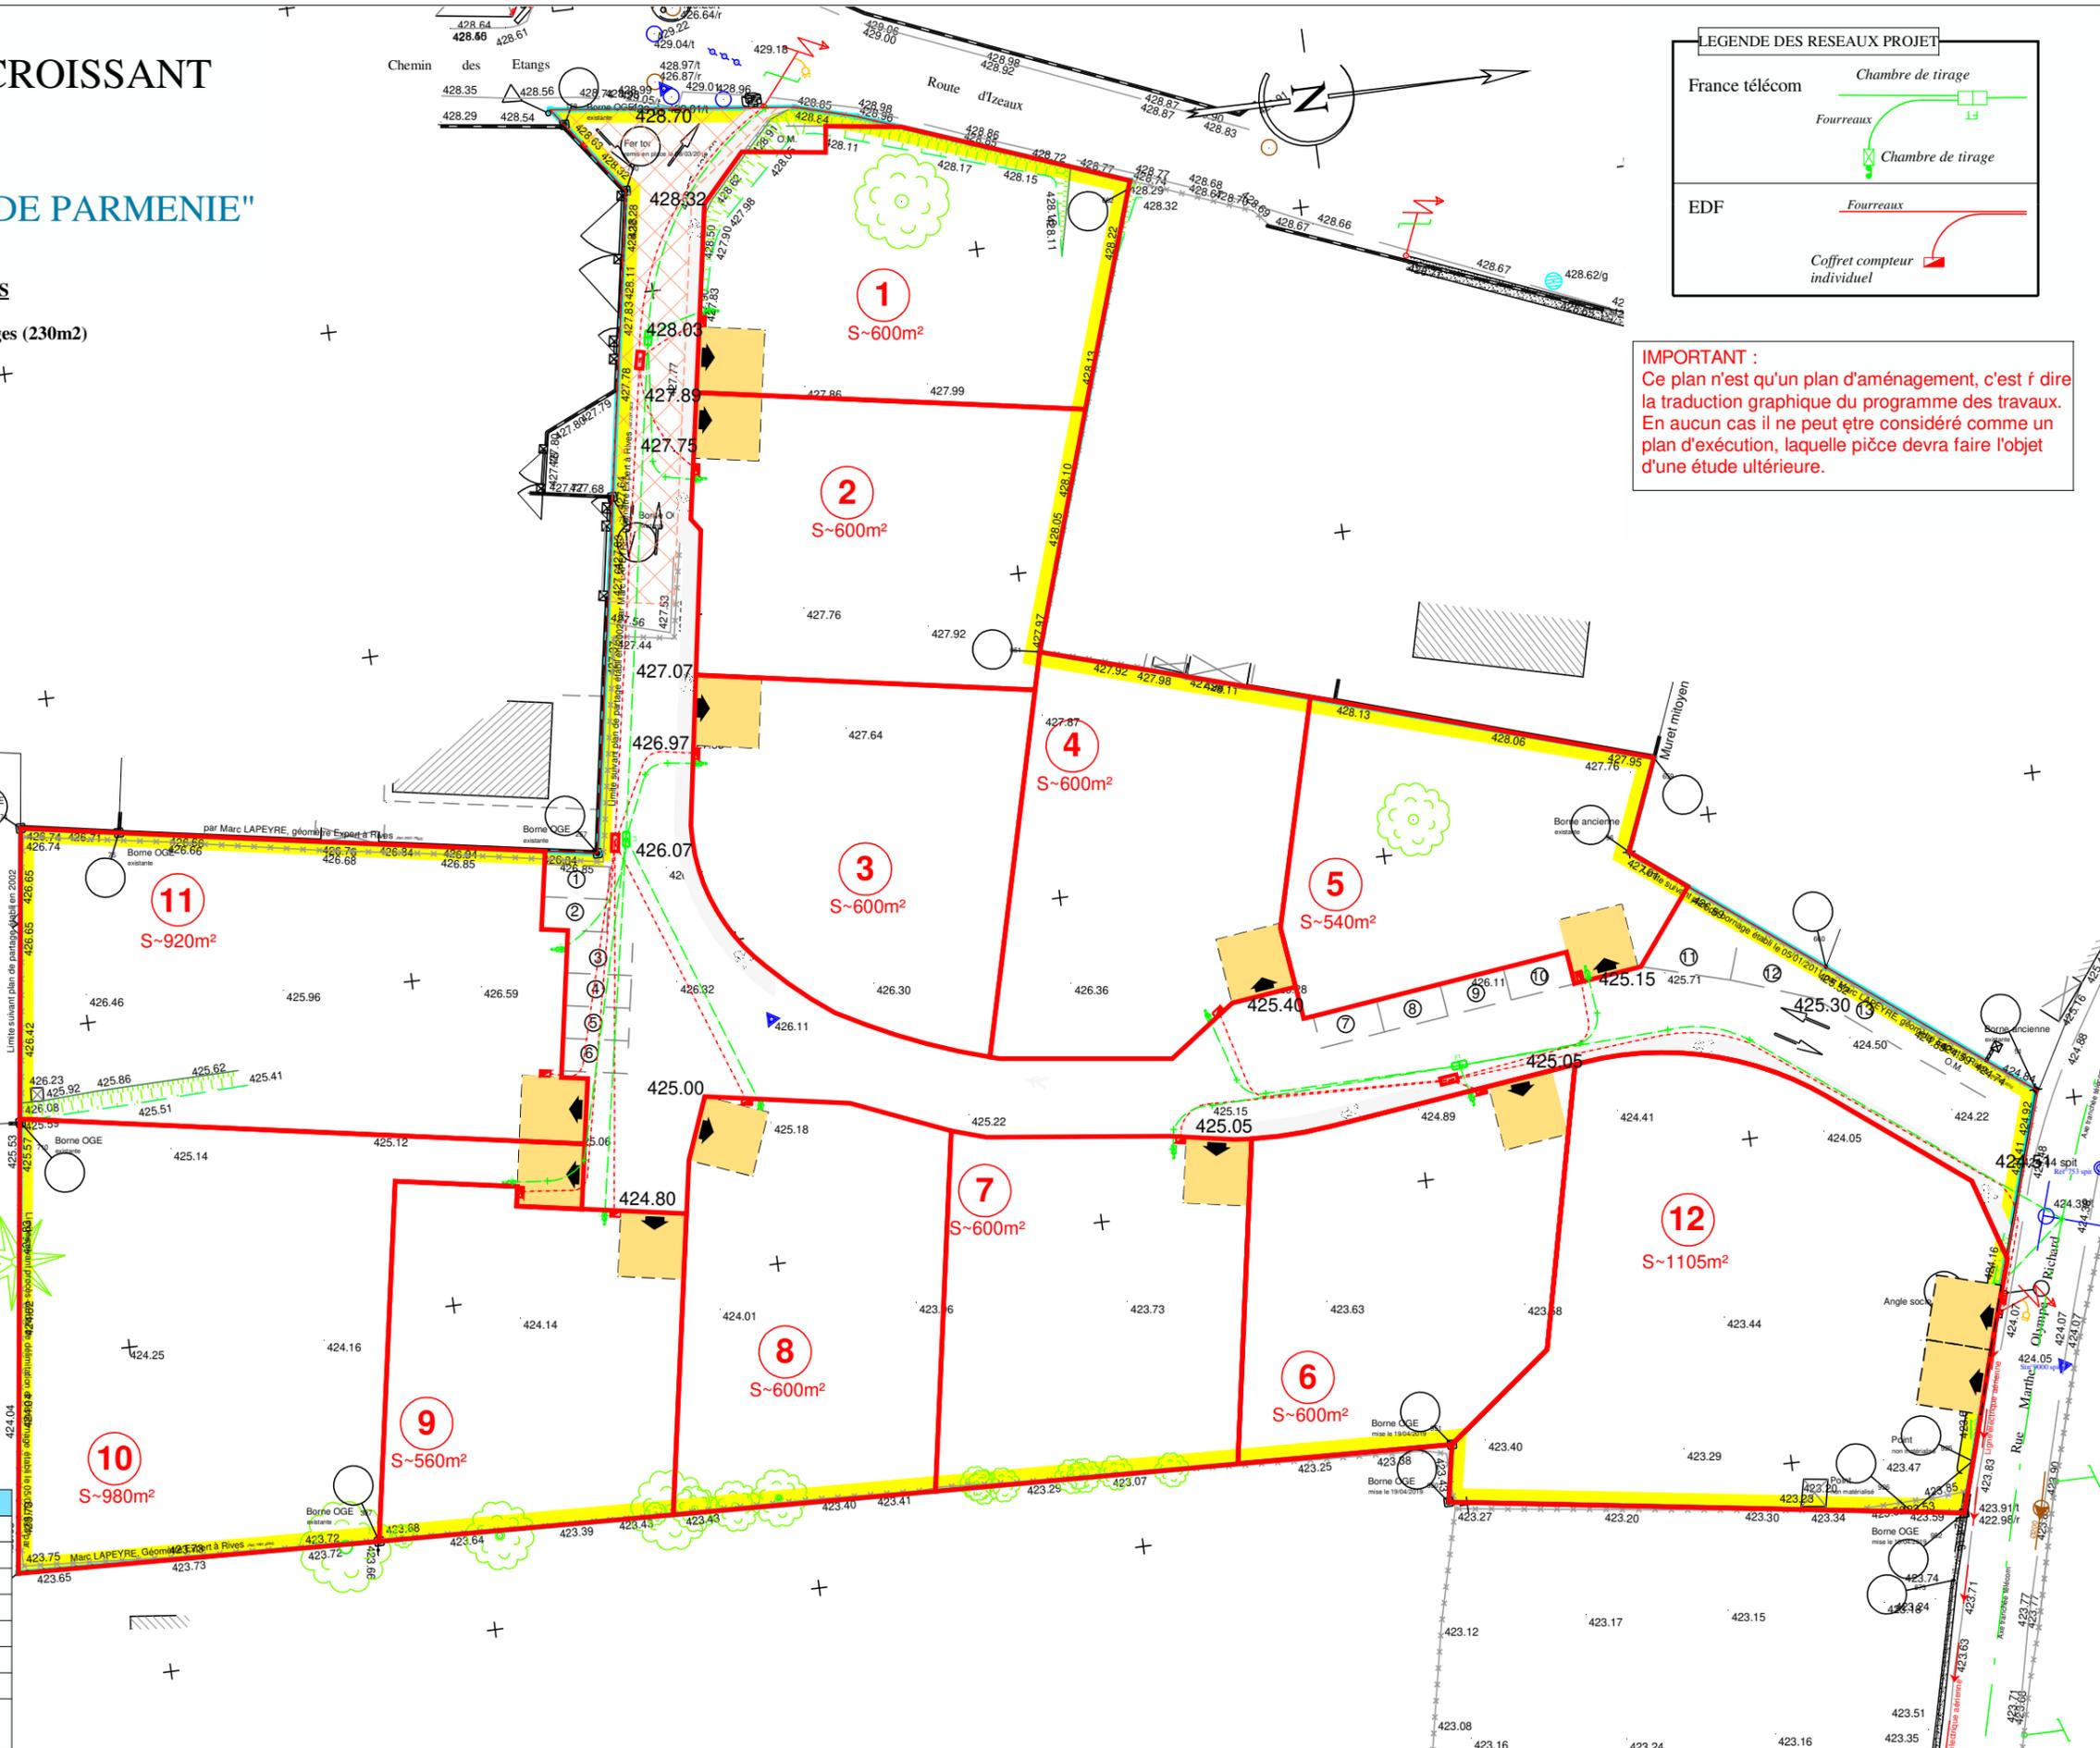

RIVES
 Tel : 04 76 91 00 48
 Fax : 04 76 05 25 45
 109B rue Louis Neel
 38140 Rives sur Fure
 contact.rives@geo-consult.fr

DATE	INTERVENTIONS
13/05/2019	Dépôt Permis d'aménager
12/07/2019	Complément PA

Géo Consult - Marc HEDON Géomètre Expert - Expert près la Cour d'Appel de Grenoble
 L'Authenticité de ce document est exclusivement assurée par la signature originale du Géomètre-Expert D.P.L.G