


Note : La configuration précise et le mesurage des lots seront établis ultérieurement. Des modifications sont susceptibles d'être apportées à ce plan en fonction des nécessités techniques de la réalisation tant en ce qui concerne les dimensions libres que les équipements. Les surfaces indiquées et les côtes sont approximatives. Les retombées, poutres, soffites, faux-plafonds, canalisations, radiateurs ne sont pas systématiquement représentés. Les indications d'équipement et de plantations ne sont pas contractuelles.

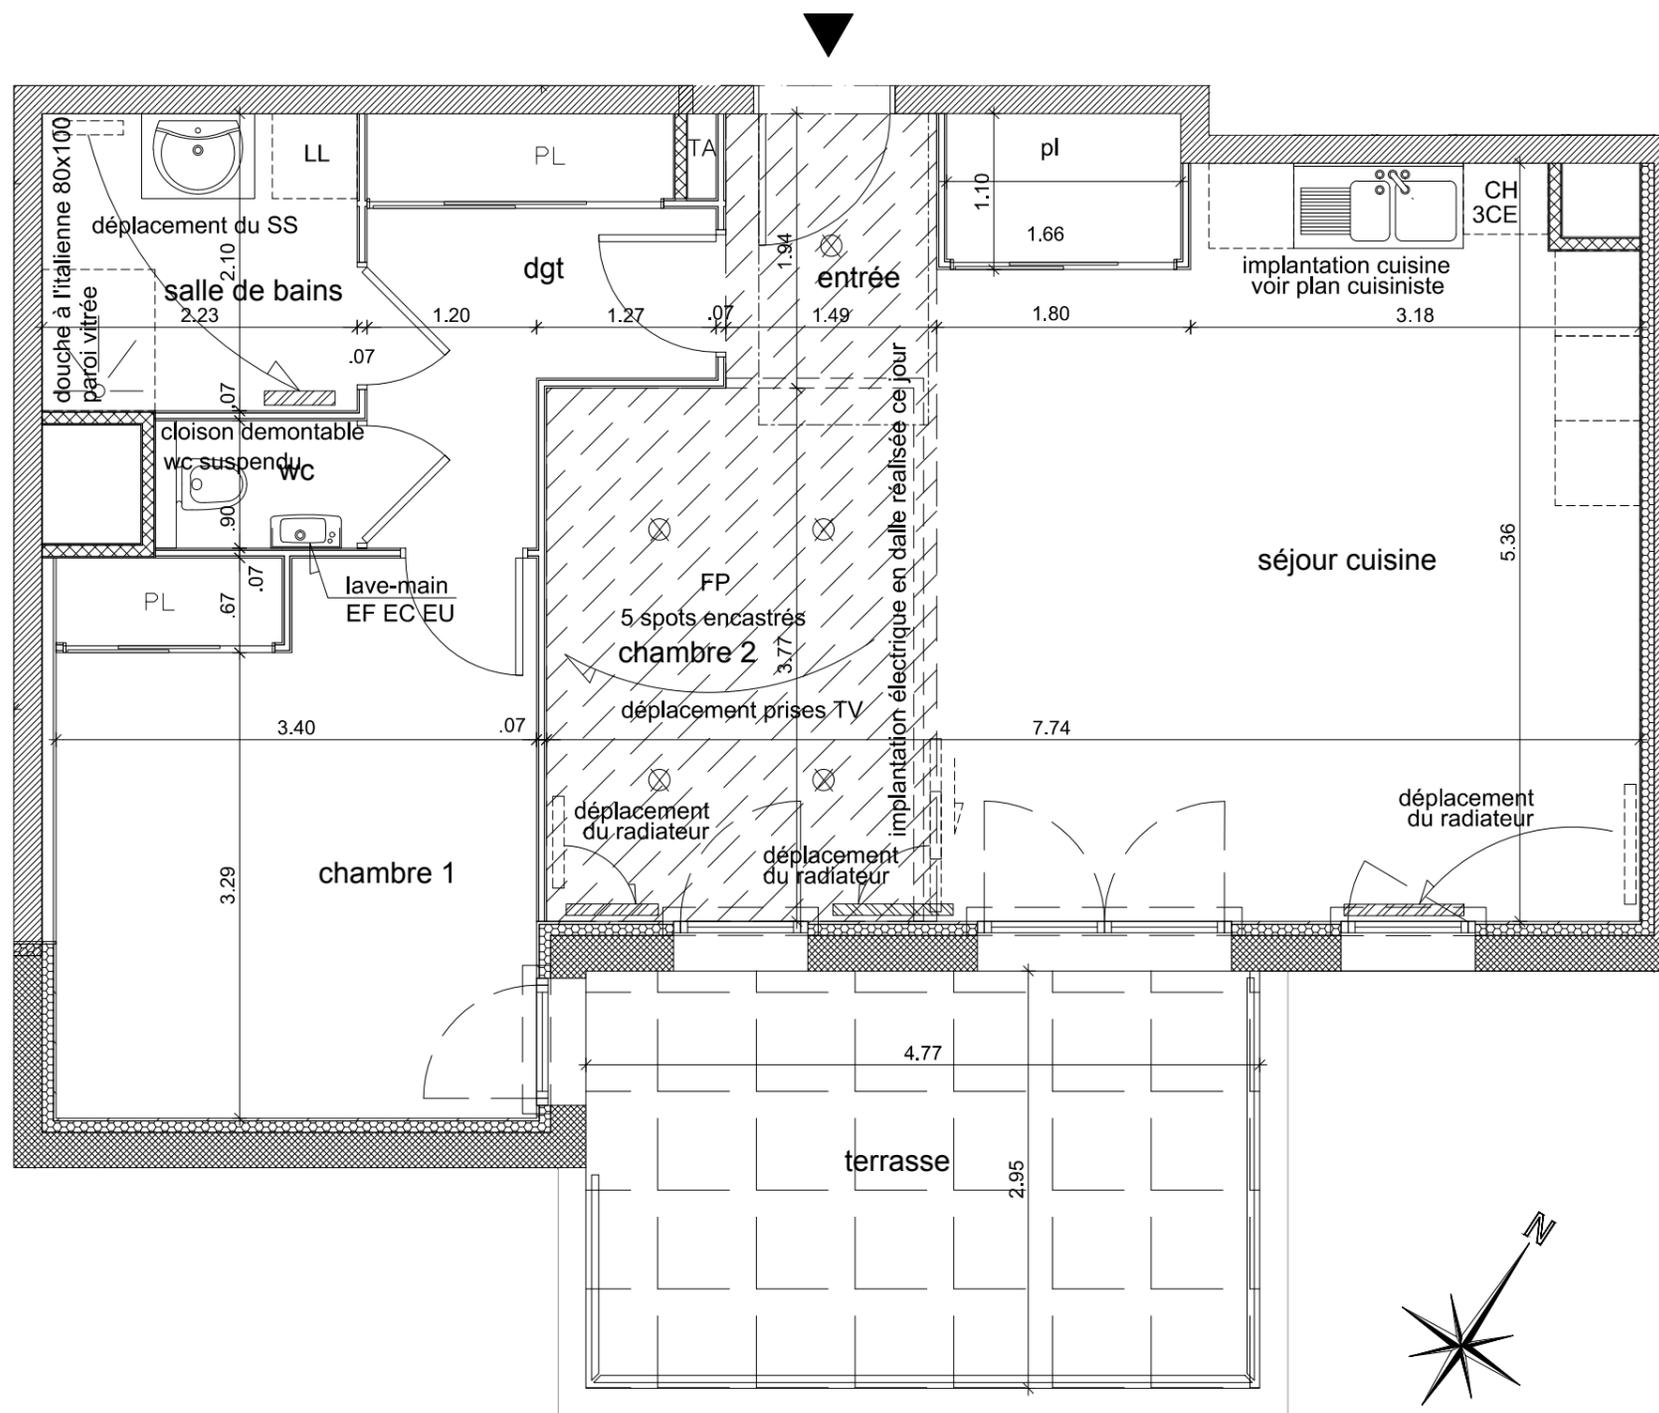

# PLAN DE VENTE

28 mai 2014

- Commune de Rives -

**SCI "Les Harmonies "**  
- L'Opus -



**SOFIRALP**

AMENAGEUR - PROMOTEUR - CONSTRUCTEUR

N°	Type	Niveau	S. habitables
B 003	T3	RdC	65.12m2

entrée	
sejour / cuisine	30.02 m2
dégagement	5.86 m2
chambre 1	13.47 m2
chambre 2	9.80 m2
salle de bains	4.68 m2
wc	1.29 m2

terrasse	14.07 m2
----------	----------

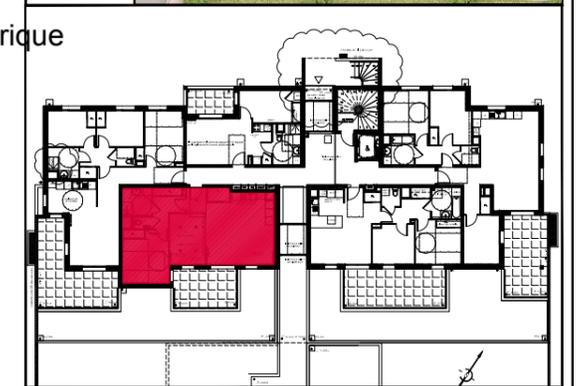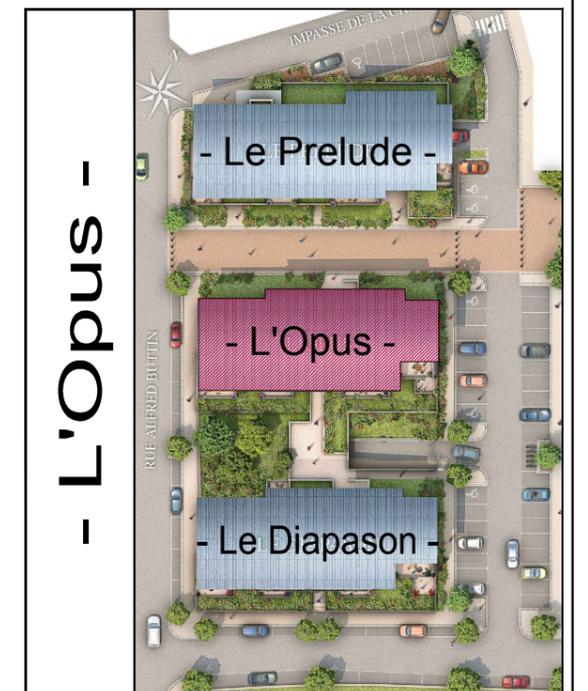

Modifié le 18 décembre 2014 : Modif placard d'entrée - Ajout FP dans entrée et ancienne chambre 2

Modifié le 17 décembre 2014 :

- suppression cloison chambre 2 et séjour/cuisine - déplacement du radiateur - suppression porte et placard chambre 2 - prévoir FP pour dévoiement électrique
- création d'un dressing à l'entrée - porte coulissante

Modifié le 27 octobre 2014 :

- implantation cuisine : voir plan cuisiniste
- déplacement radiateurs dans séjour, chambre 2 et salle de bain
- remplacement du wc par un wc suspendu et ajout lave-main dans les toilettes
- douche à l'italienne et déplacement du sèche serviette sur la cloison démontable après décharge signée par le client

Modifié le 22 octobre 2014 : remplacement de la baignoire par un bac à douche

