



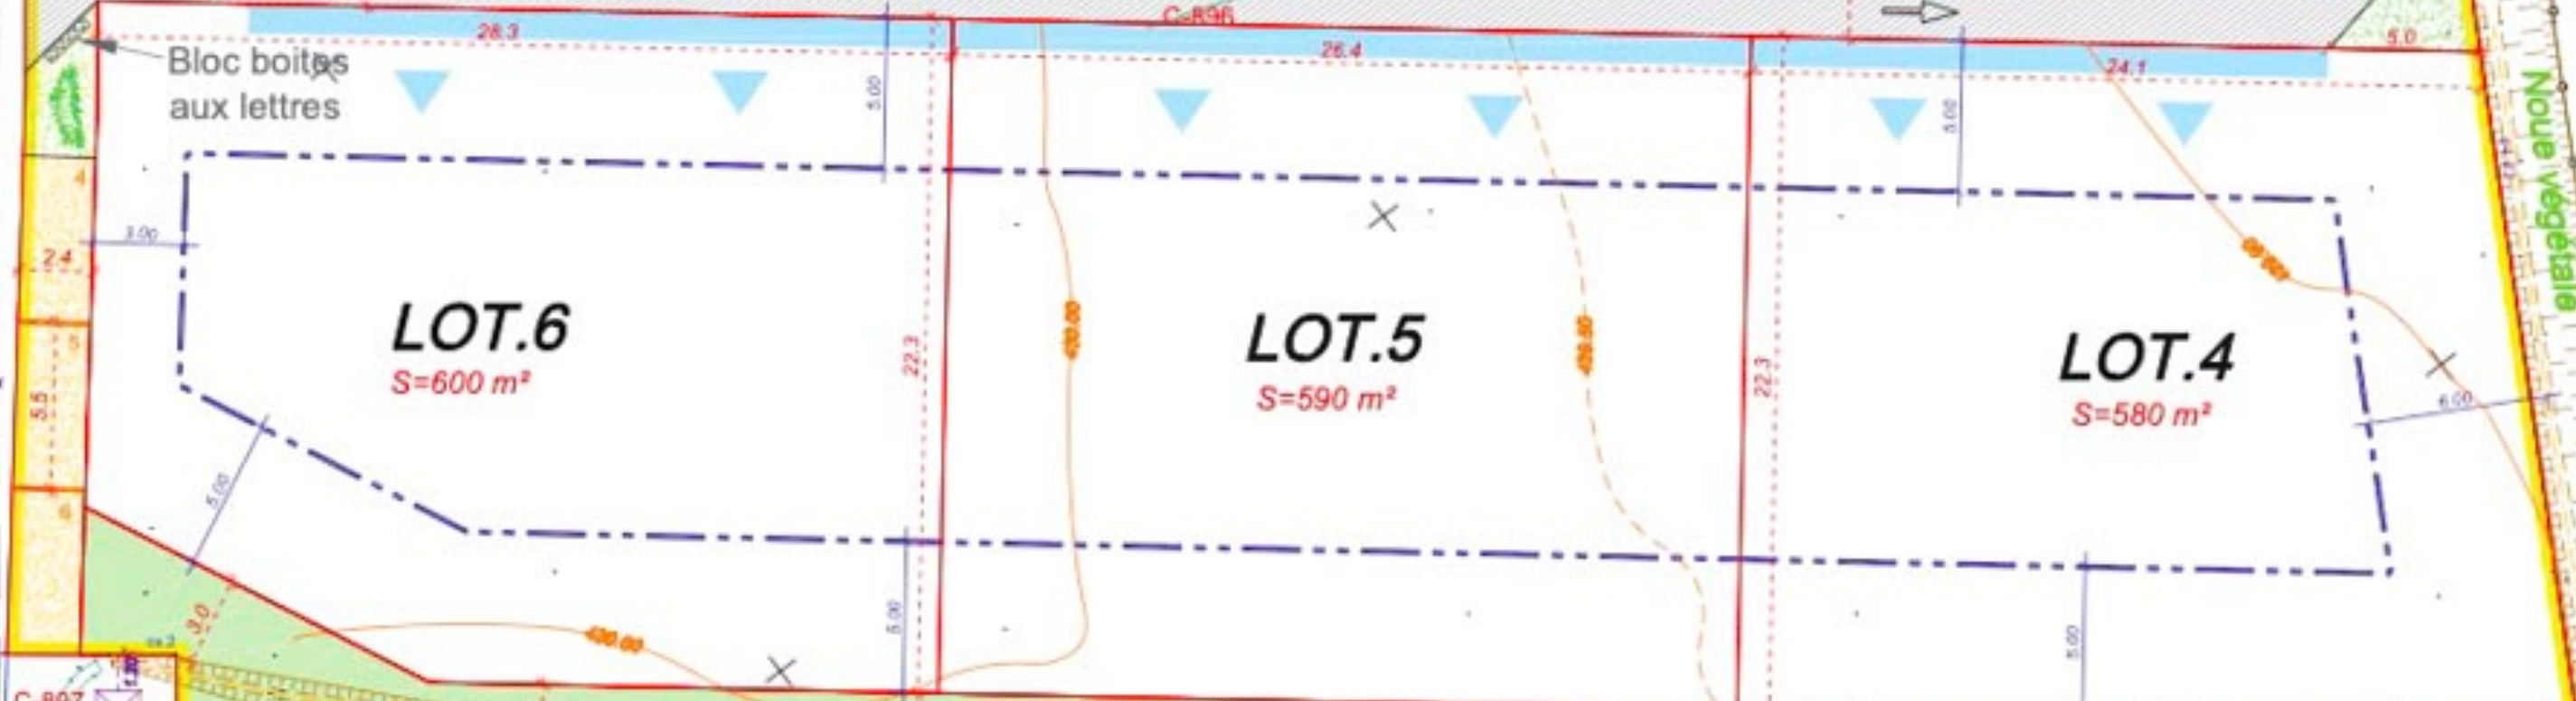

Route de la Combe Bougey

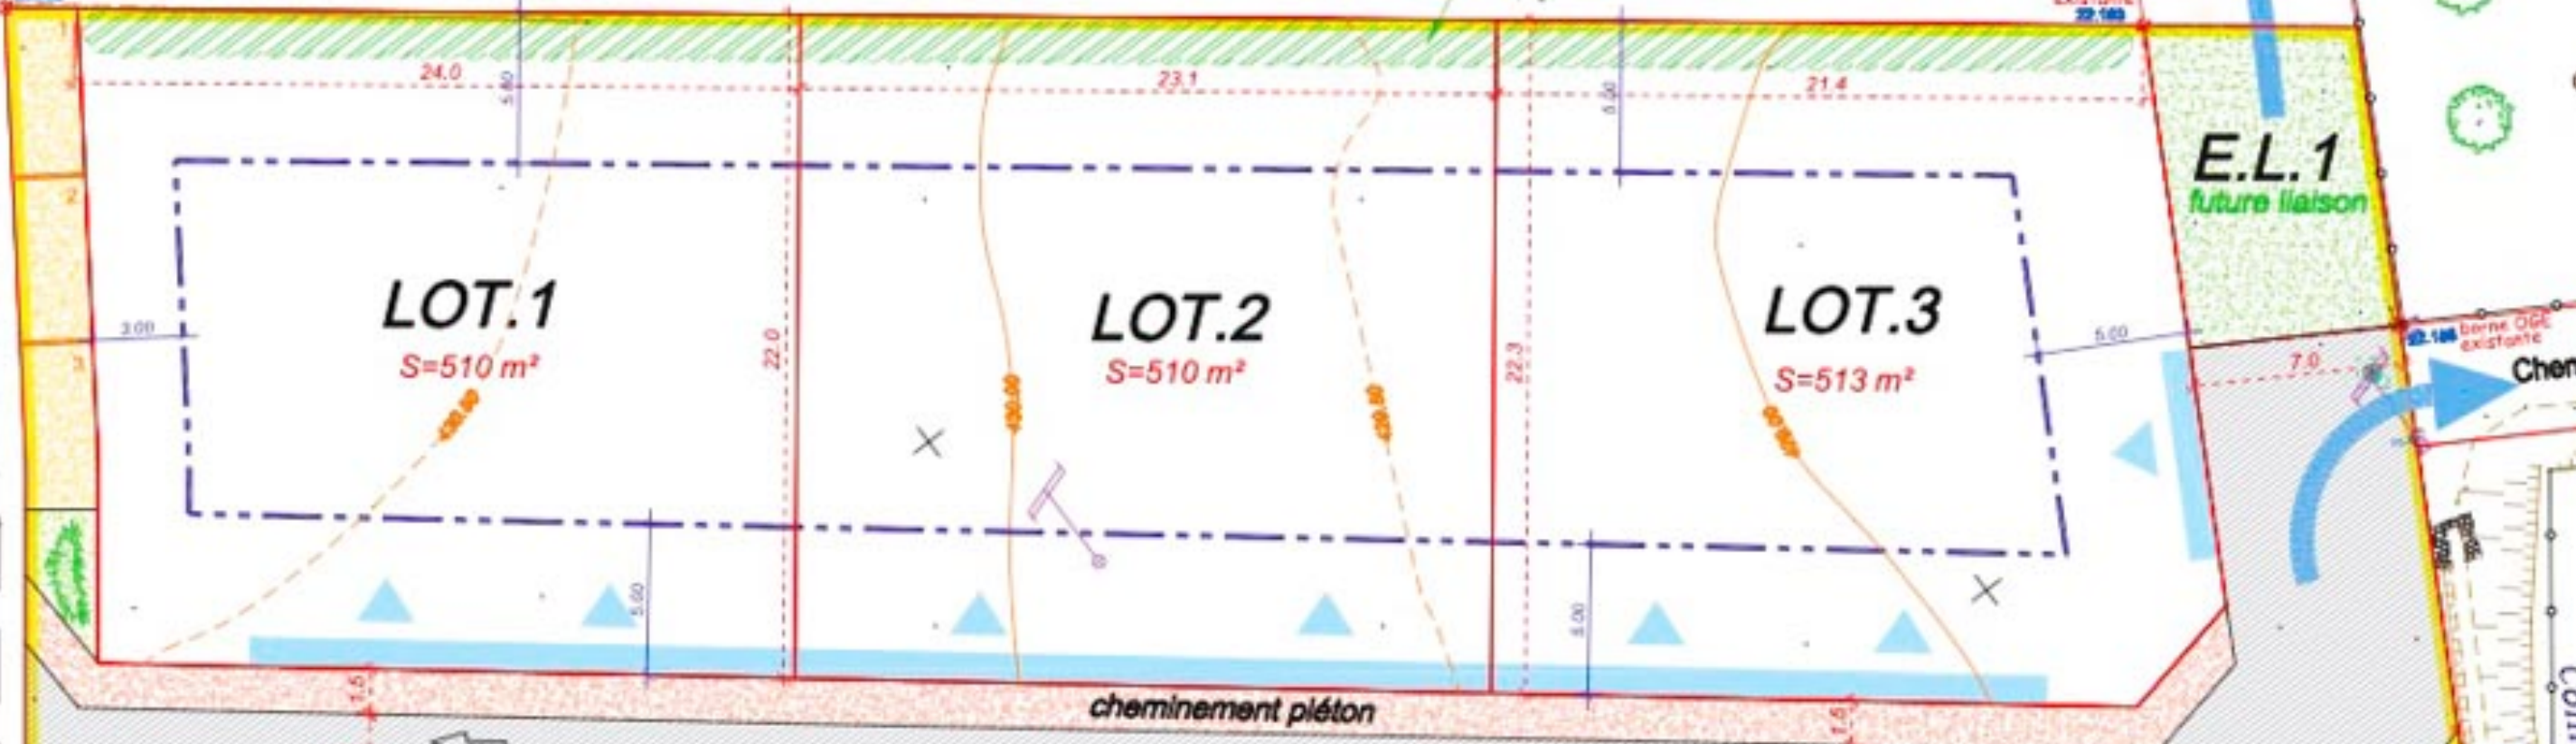

Commune de NOTRE-DAME-DE-L'OSIER

Commune de NOTRE-DAME-DE-L'OSIER
Nouvelle végétale
Chemin du Pré d...



E.L.2 Nouvelle végétale

E.L.1 future liaison

Voirie

LOT.1
S=510 m²

LOT.2
S=510 m²

LOT.3
S=513 m²

LOT.6
S=600 m²

LOT.5
S=590 m²

LOT.4
S=580 m²

Bloc boîtes
aux lettres

borne OGE
existante
22-383

borne OGE
existante
22-183

borne OGE
existante
22-188

borne pierre
existante
05-1200

C-890

C-895

C-896

C-9

C-942

C-714

C-940

Nouvelle végétale

cheminement piéton

haie à planter