

DÉPARTEMENT DE L'ISÈRE
COMMUNE DE NOTRE-DAME-DE-L'OSIER

Lieu-dit : "Combe Bougey"

Lotissement
"Le Hameau des Prés"

PLAN DE PRE-COMMERCIALISATION
AVANT TRAVAUX


Date: 21/03/2022

FONCIPROM
LOTISSEUR - PROMOTEUR

LOT N° 5

SURFACE : 590 m² env.

Section C n°***

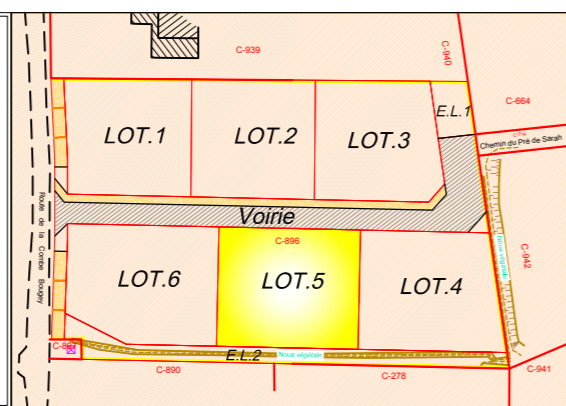

Siège social :

11, chemin des Prés
BP 3 - 38241 MEYLAN Cedex
Tel : 04 76 18 13 13
info@sintegra.fr

Echelle: 1/200

Système planimétrique	Coordonnées locales
Géoréférencement	RGF93, CC45 par levé GPS Téria
Système altimétrique	Rattaché au système IGN69 (NGF) par levé GPS


--- Image cadastrale
résultant d'une application du plan cadastral et ne pouvant
pas être considérée comme étant limite de propriété.

Le Géomètre-Expert détient en archive des éléments numériques
complémentaires de repérage des limites.

Les données des fichiers informatiques qui peuvent accompagner les
tirages livrés contiennent des informations cachées-gelées non vérifiées.
Seuls les éléments figurant sur ce tirage livré engageant notre responsabilité.



GÉOMÈTRE-EXPERT
CONSEILLER VALORISER GARANTIR

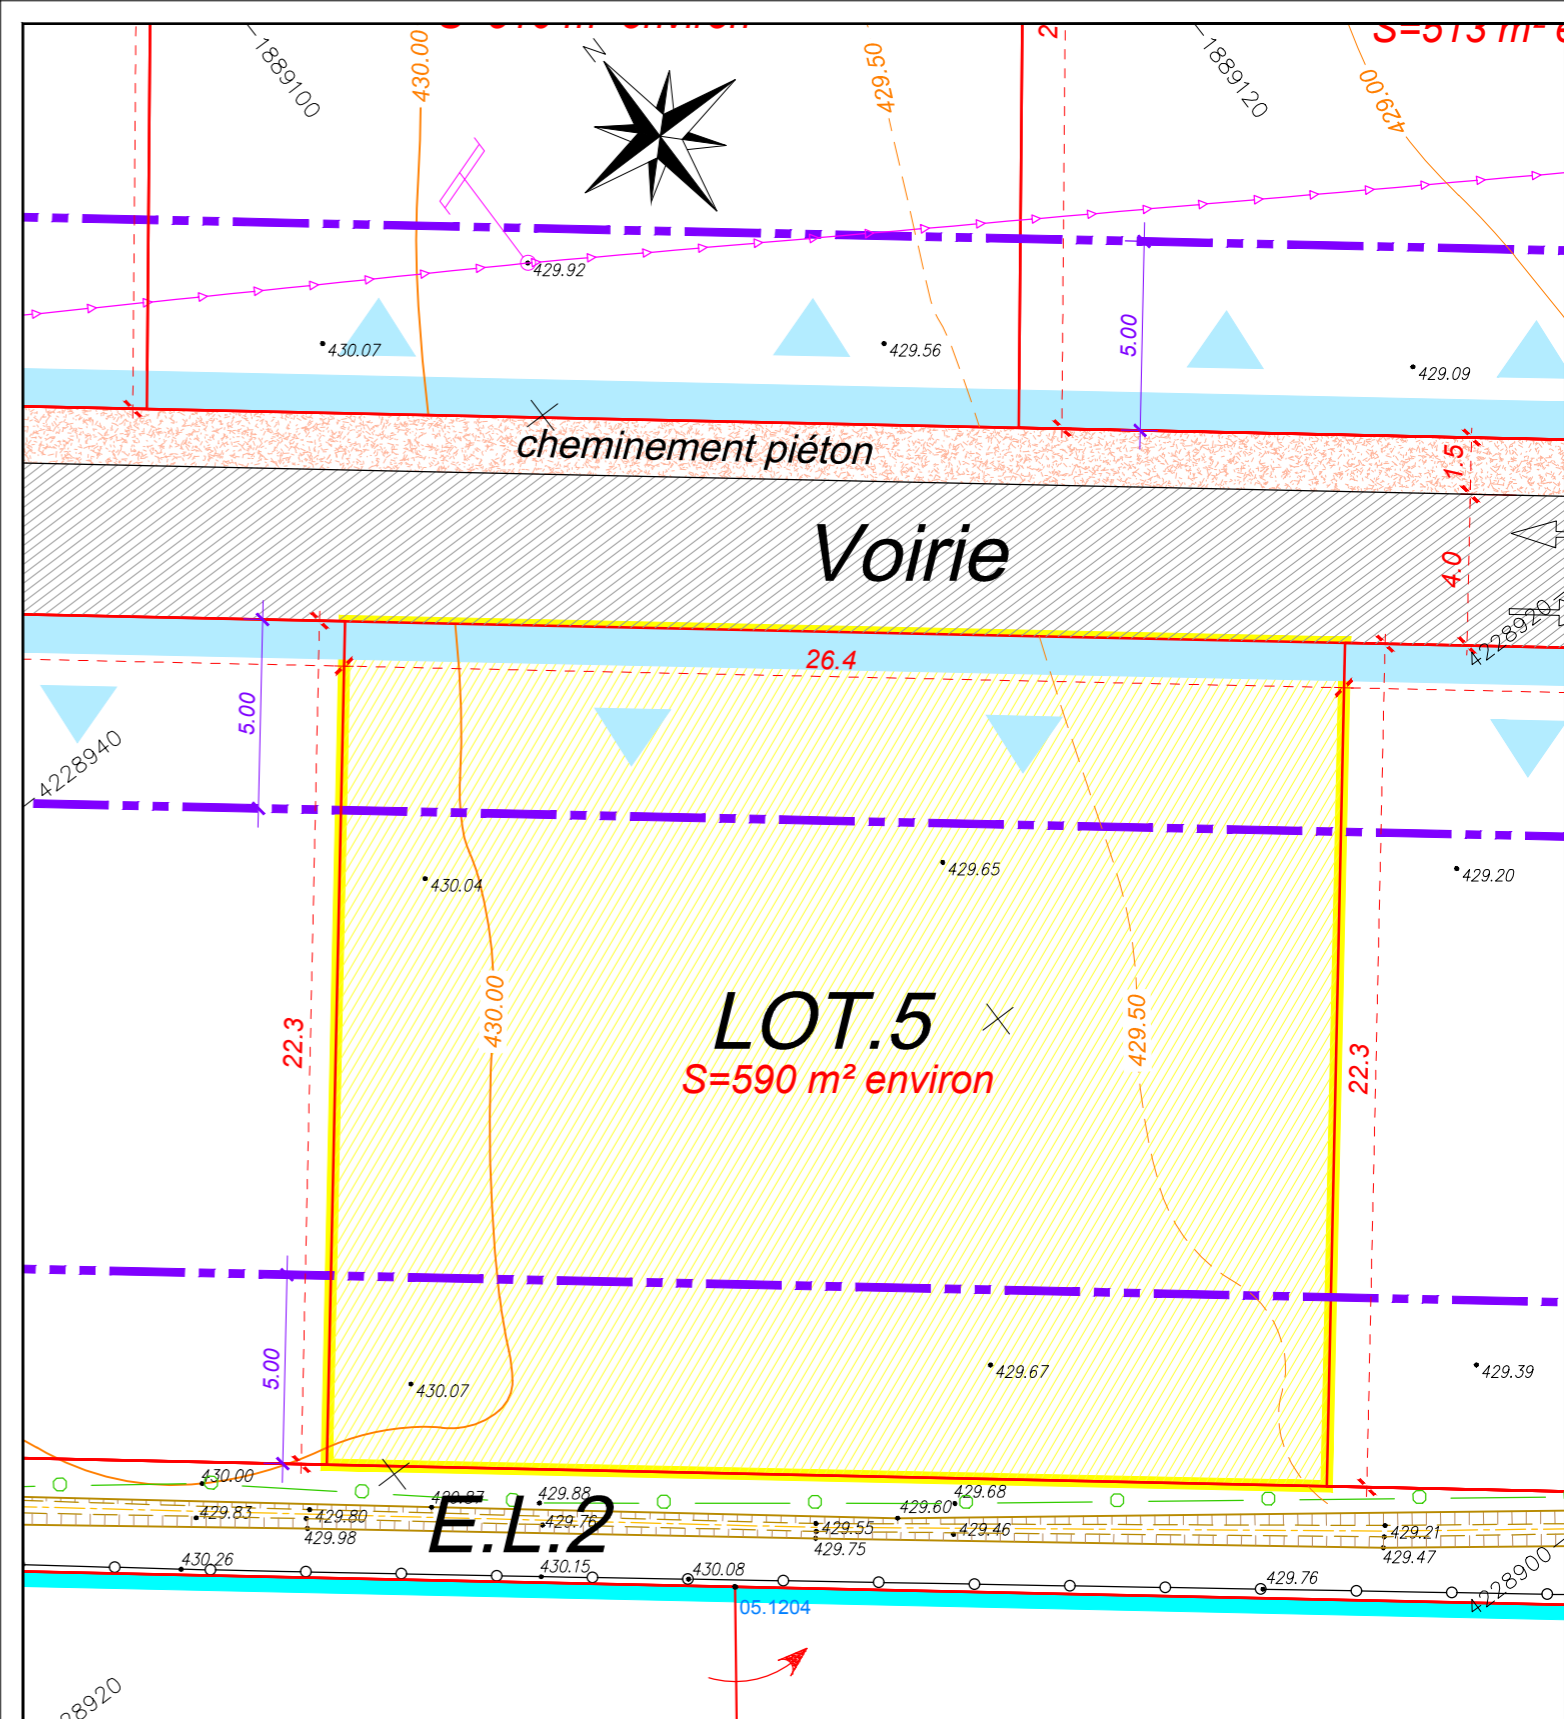

Les superficies annoncées sur ce plan ne sont pas contractuelles, elles seront précisées après bornage.

M. et Mme

	Périmètre du projet d'aménagement		Zone d'accès et stationnement des lots
	Zone d'implantation des constructions	Leur position n'est pas définie à ce jour et pourra être validée ou modifiée en phase de travaux pour des raisons techniques et pratiques.	
	Voirie (enrobé)	- 2 places de stationnements non closes par lot obligatoire (voir schémas de principe ci-contre et règlement Article Ud12)	
	Trottoir (stabilisé ou enrobé de couleur, ou enrobé peint en surface)		