

Demandeur : FONCIPROM  
 Commune de SAINT-JEAN-D'ARVEY (73)  
 Section E - Lieudit "Les Thermes"  
 Parcelles n°777, 778, 779, 1430, 1435, 1677, 1313a, 1434a et 781a


**PLAN DES RÉSEAUX SECS**  
 Lotissement "Le Clos du Mont Peney"

Échelle : 1/250e  
 Réf. dossier : 19 292  
 Date : 15/03/2022  
 Indices : 2 | Pièces complémentaires  
 Chargé d'opération : ST  
 Système de coordonnées : LAMBERT 93 - Projection CC45 (Rattaché par GNSS au réseau TERIA)  
 Nivellement : Altitudes Normales NGF - IGN 69 (Rattaché par GNSS au réseau TERIA)

**EUREKA**  
 GÉOMÈTRE - EXPERT

68, rue Louis Berthollet - 73 000 CHAMÉRY  
 Tél : 04 79 33 37 18  
 contact@eureka-ge.fr / www.eureka-ge.fr  
 David LEMARIE Géomètre-Expert DPLG  
 Successeur des cabinets  
 Jacques BARRAL et Hubert CONSTANTIN

**E**  
 GÉOMÈTRE-EXPERT

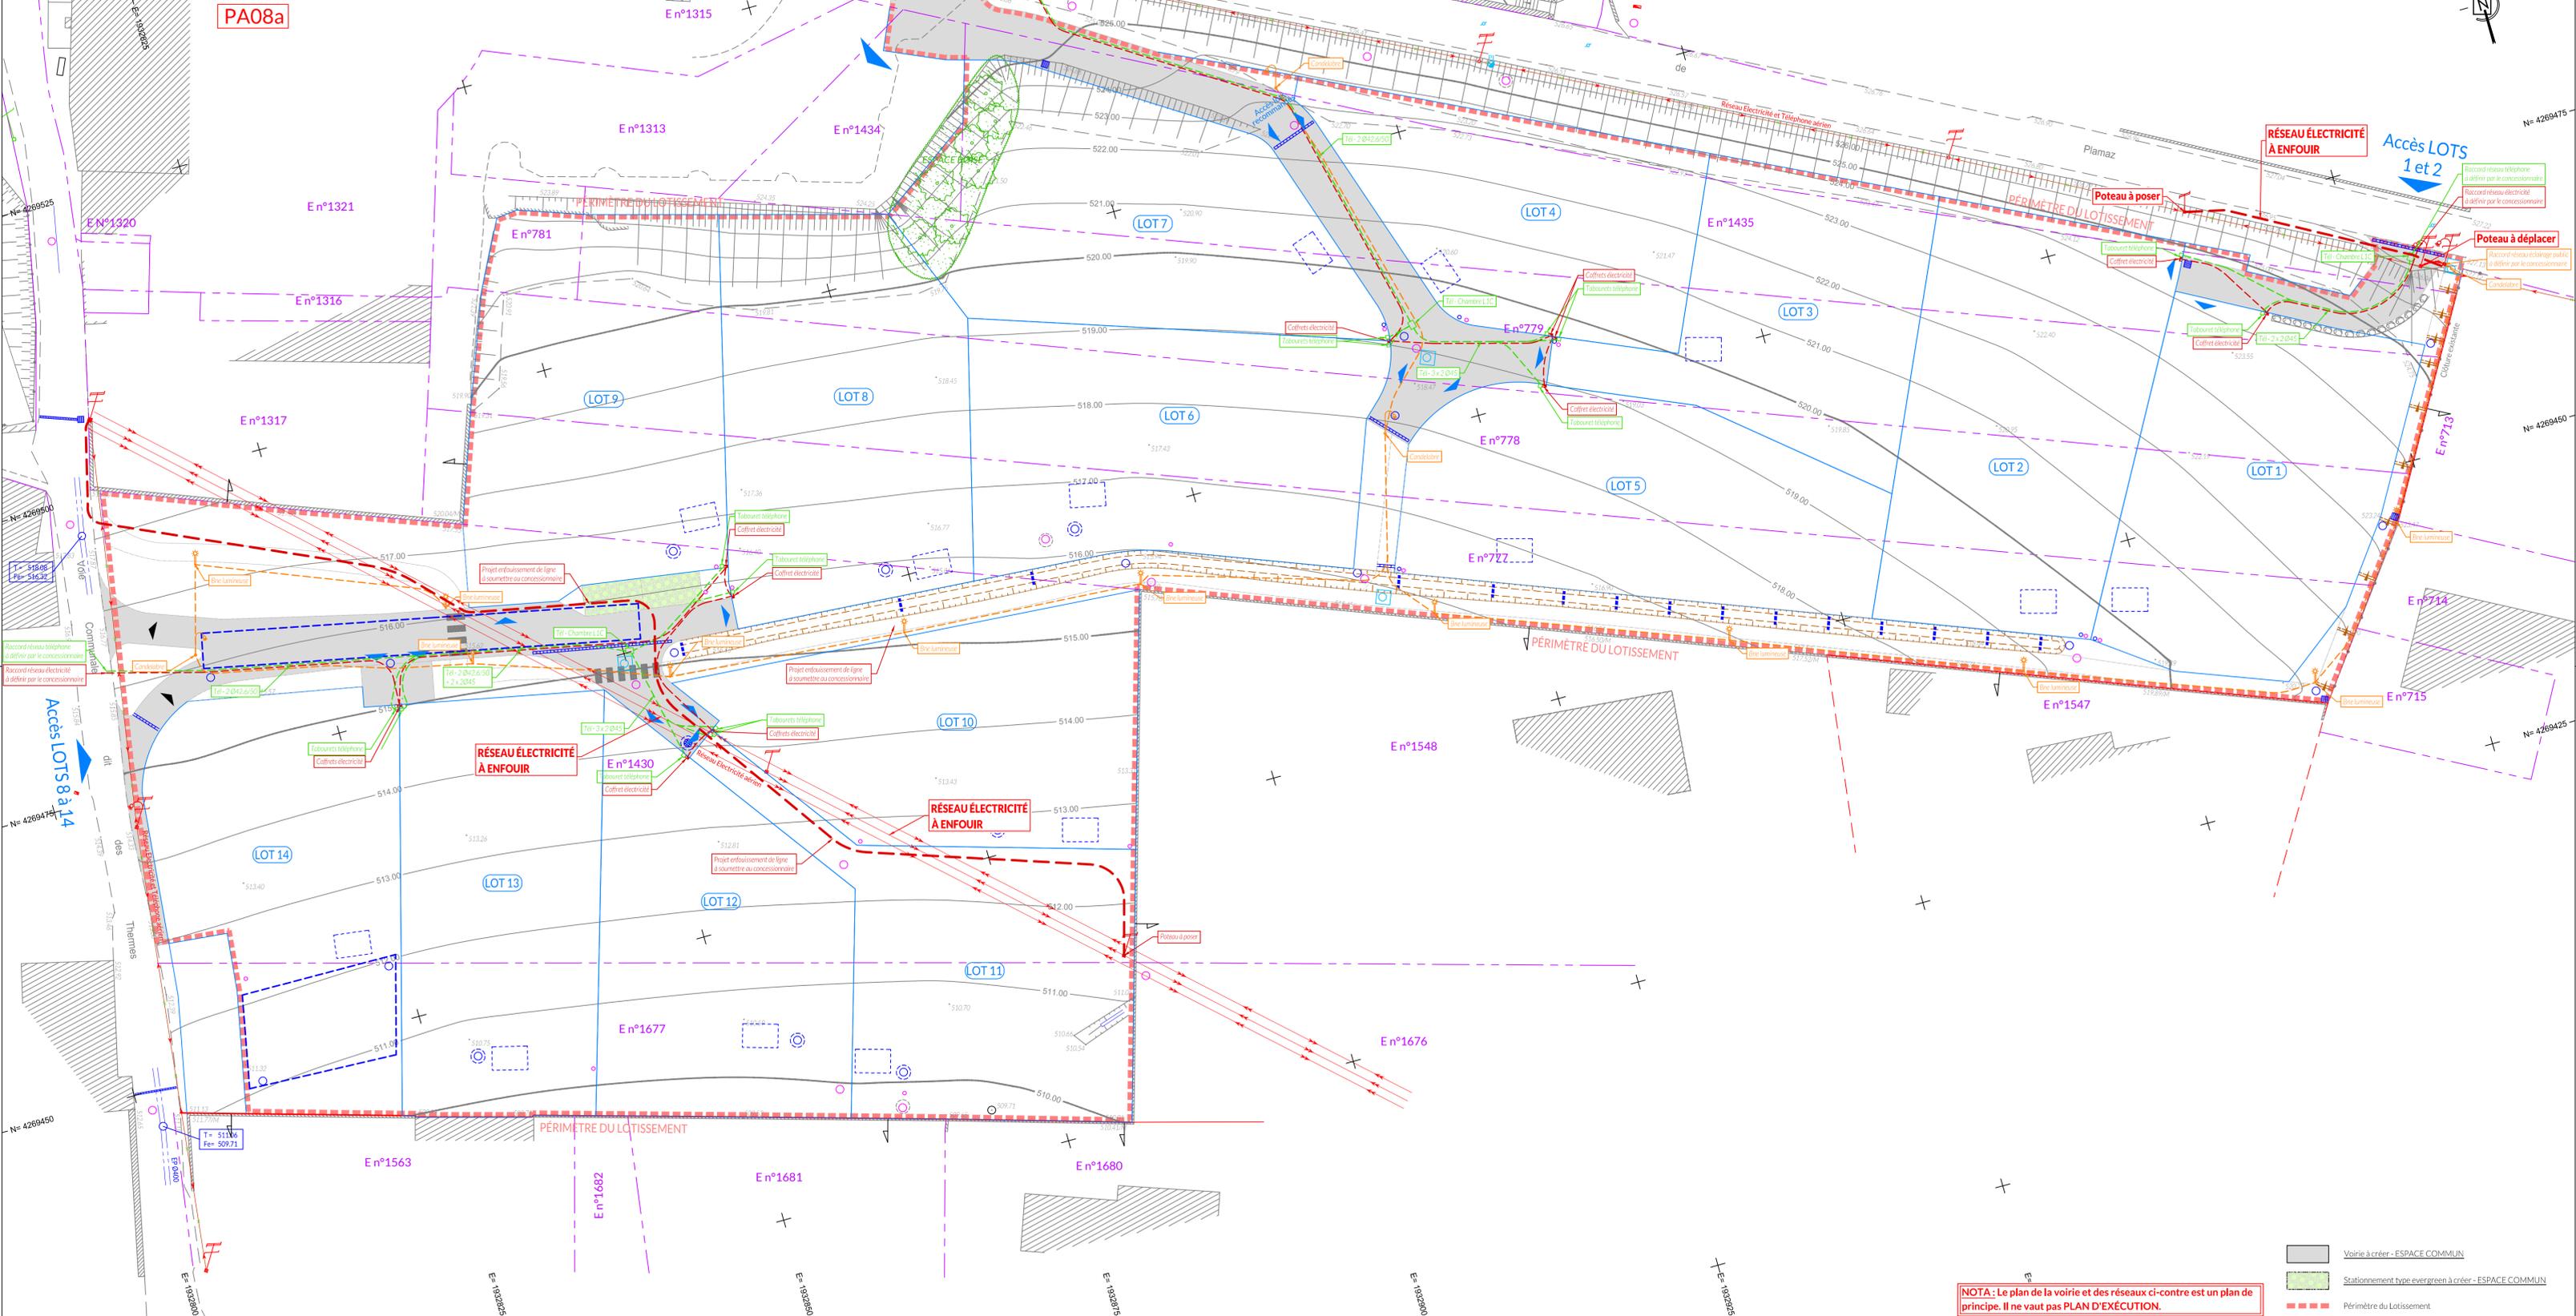

**NOTA : Le plan de la voirie et des réseaux ci-contre est un plan de principe. Il ne vaut pas PLAN D'EXÉCUTION.**

- Voirie à créer - ESPACE COMMUN
- Stationnement type evergreen à créer - ESPACE COMMUN
- Périmètre du Lotissement