

Demandeur : SAS FONCIPROM
Objet : Commune de SAINT-JEAN-D'ARVEY (73)
Section E - Lieudit "Les Thermes"
Parcelles n°777, 778, 779, 1430, 1435, 1677, 1313p, 1434p et 781p

PLAN DE VENTE PROVISOIRE DU LOT 2



Lotissement "Le Clos du Mont Peney"

Échelle : 1/250e
Réf. dossier : 19 292
Indice : 2
Date : 21/07/2022
Chargé d'opération : ST
Système de coordonnées : LAMBERT 93 - Projection CC45 (Rattaché par GNSS au réseau TERIA)
Nivellement : Altitudes Normales NGF - IGN 69 (Rattaché par GNSS au réseau TERIA)

EUREKA
GÉOMÈTRE - EXPERT

68, rue Louis Berthollet - 73 000 CHAMBÉRY
Tél : 04.79.33.37.18
contact@eureka-ge.fr / www.eureka-ge.fr
David LEMARIÉ Géomètre-Expert DPLG
Successor des cabinets
Jacques BARRAL et Hubert CONSTANTIN


GE
GÉOMÈTRE-EXPERT
GARANT D'UN CADRE DE VIE DURABLE

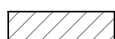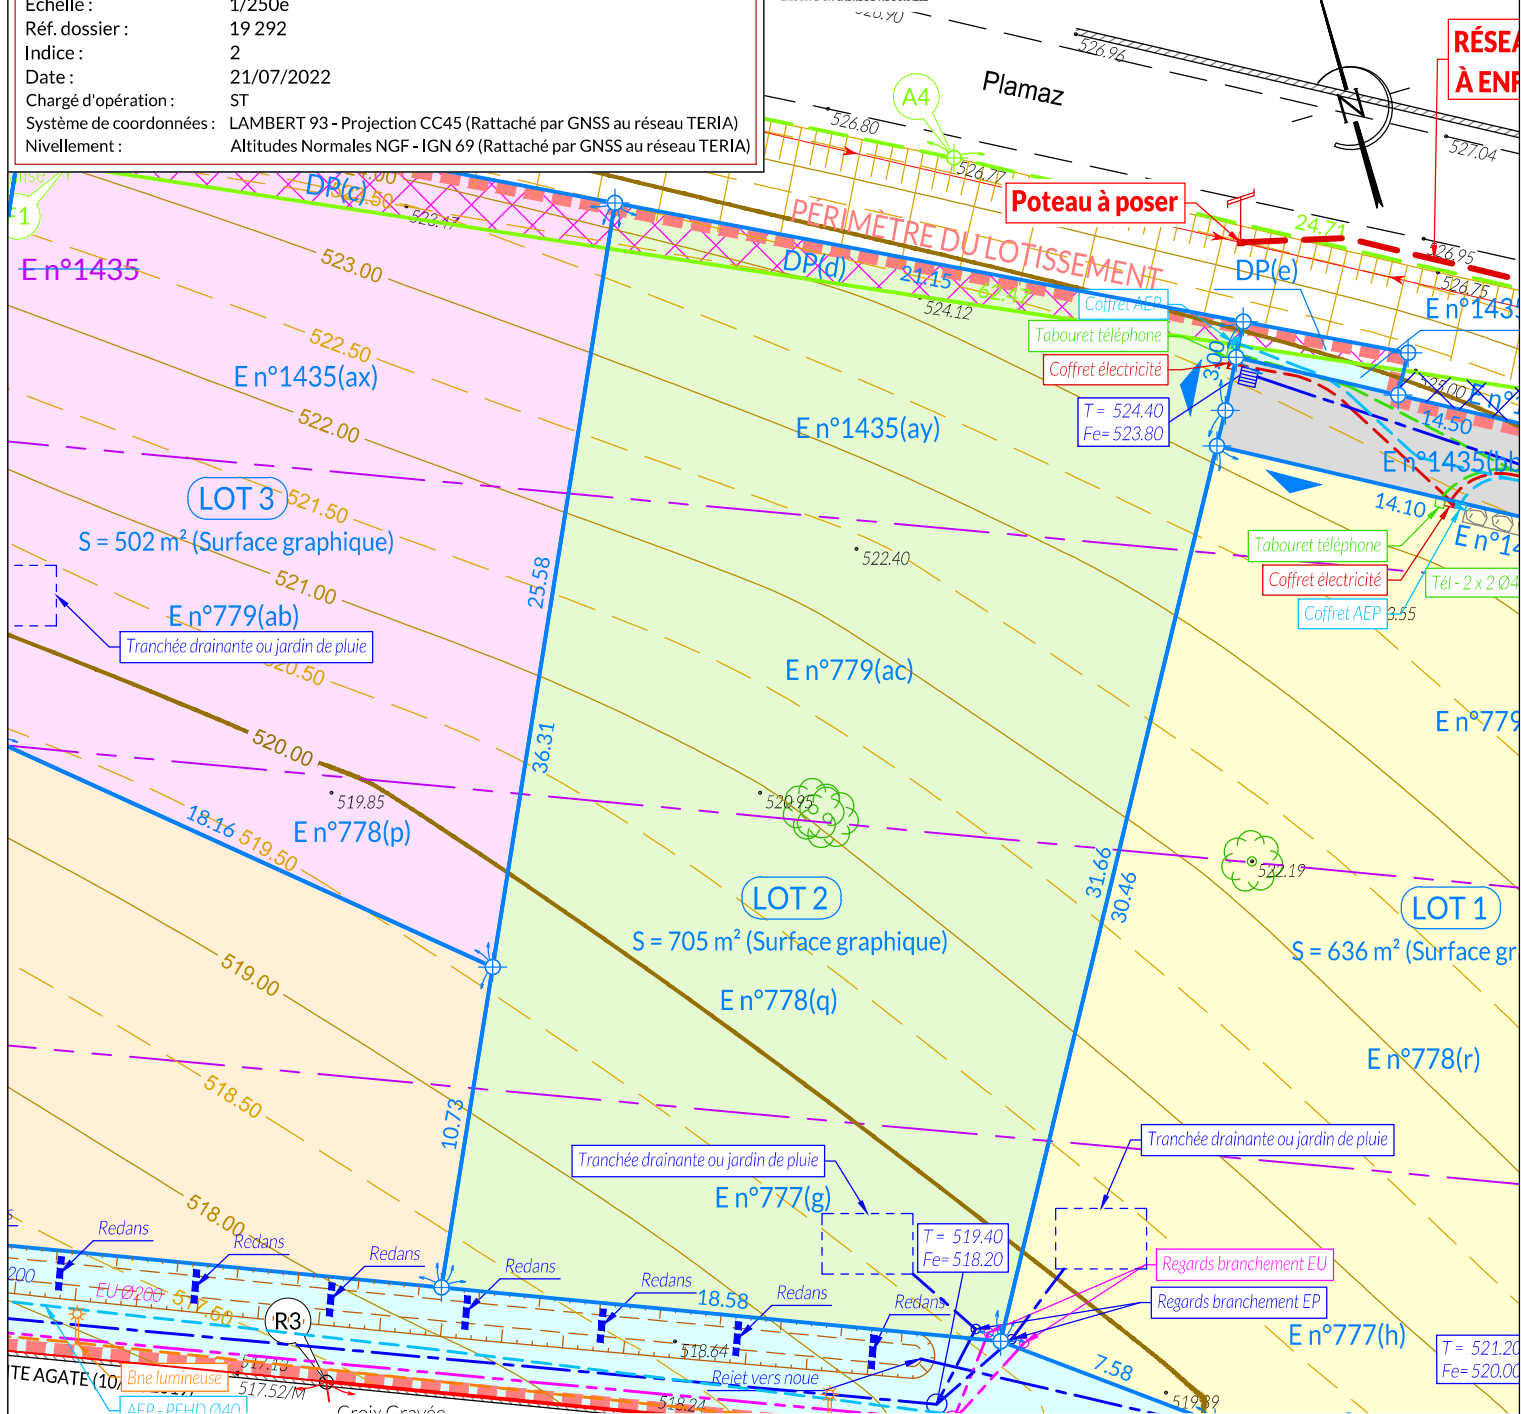

Bâtiment dur



Bâtiment léger

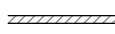

Mur



Clôture



Application cadastrale - L'application du parcellaire cadastrale ainsi que l'appartenance des murs périmétriques sont donnés à titre indicatif et provisoire. Seuls une délimitation et un bornage contradictoire sur les lieux permettront d'arrêter définitivement les limites.



Limites divisaires projetées

LOT 2 - Terrain à bâtir

E n°777(g) pour 1a 30ca, E n°778(q) pour 1a 92ca, E n°779(ac) pour 2a 08ca,
E n°1435(ay) pour 1a 50ca, pour un total de 680m² (Arpentage de masse)

Terrain cédé par la Commune de SAINT-JEAN-D'ARVEY au lotisseur
DP(d) pour 25m²

pour un total de 705m² (Surface arpentée)

NOTA :

- Les réseaux projetés figurant sur ce plan sont donnés à titre indicatif, car non réalisés à la date de ce plan.
- Le bornage des lots n'est pas précisé sur ce plan, car non réalisés à la date de ce plan. Celui-ci sera effectué après la fin des travaux d'aménagement.
- Le présent plan a fait l'objet d'un Permis d'Aménager (PA 073243 21 G3002) faisant l'objet d'un arrêté accordé en date du 03/06/2022.