



Géomètres-Experts
Le Centralis
 6 bis, Avenue de Romans
 38160 SAINT MARCELLIN
 Tel : 04 76 38 02 17
 saint-marcellin@sintegra.fr

Responsable d'agence:
P. ROSAIRE

Autres agences :
 71, Rue du Vallon - ZA Le Parvis
 38500 VOIRON
 Tel : 04 76 05 82 31
 voiron@sintegra.fr

71, Grande Rue Octave Chenavas
 38590 SAINT-ETIENNE-DE
 SAINT-GEOIRS
 Tel : 04 76 91 64 72
 bievre@sintegra.fr

DEPARTEMENT DE L'ISERE
COMMUNE DE NOTRE-DAME-DE-L'OSIER

Lieu-dit : "Combe Bougey"

Section C - Parcelle n° 896

MODIFICATIF AU DOSSIER :
 PA 038 278 21 20001
 Ce document annule et remplace
 le plan schématique des réseaux
 PA8b du 20/12/2021

Lotissement "Le Hameau des Prés"

PLAN SCHÉMATIQUE DES RÉSEAUX

Maître d'Ouvrage:

FONCIPROM
 155, Chemin du Gorgeat
 38140 RENAGE





FONCIPROM
 155, Chemin du Gorgeat
 38140 RENAGE
 Tél. 04 76 06 68 84
 Siret 790 866 297 00019

Echelle: 1/250

Système planimétrique	Coordonnées locales
Géoréférencement	RGF93, CC45 par levé GPS Téria
Système altimétrique	Rattaché au système IGN69 (NGF) par levé GPS

	NATURE	Date	Indice
SG2104385_PA8b.dwg	Plan schématique des réseaux	20/12/2021	L.T.
SG2104385_PA8b_v2.dwg	Plan schématique des réseaux_ modification	21/04/2022	L.T.

Ref : SG2104385
 PA.8b

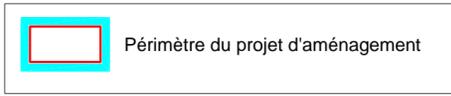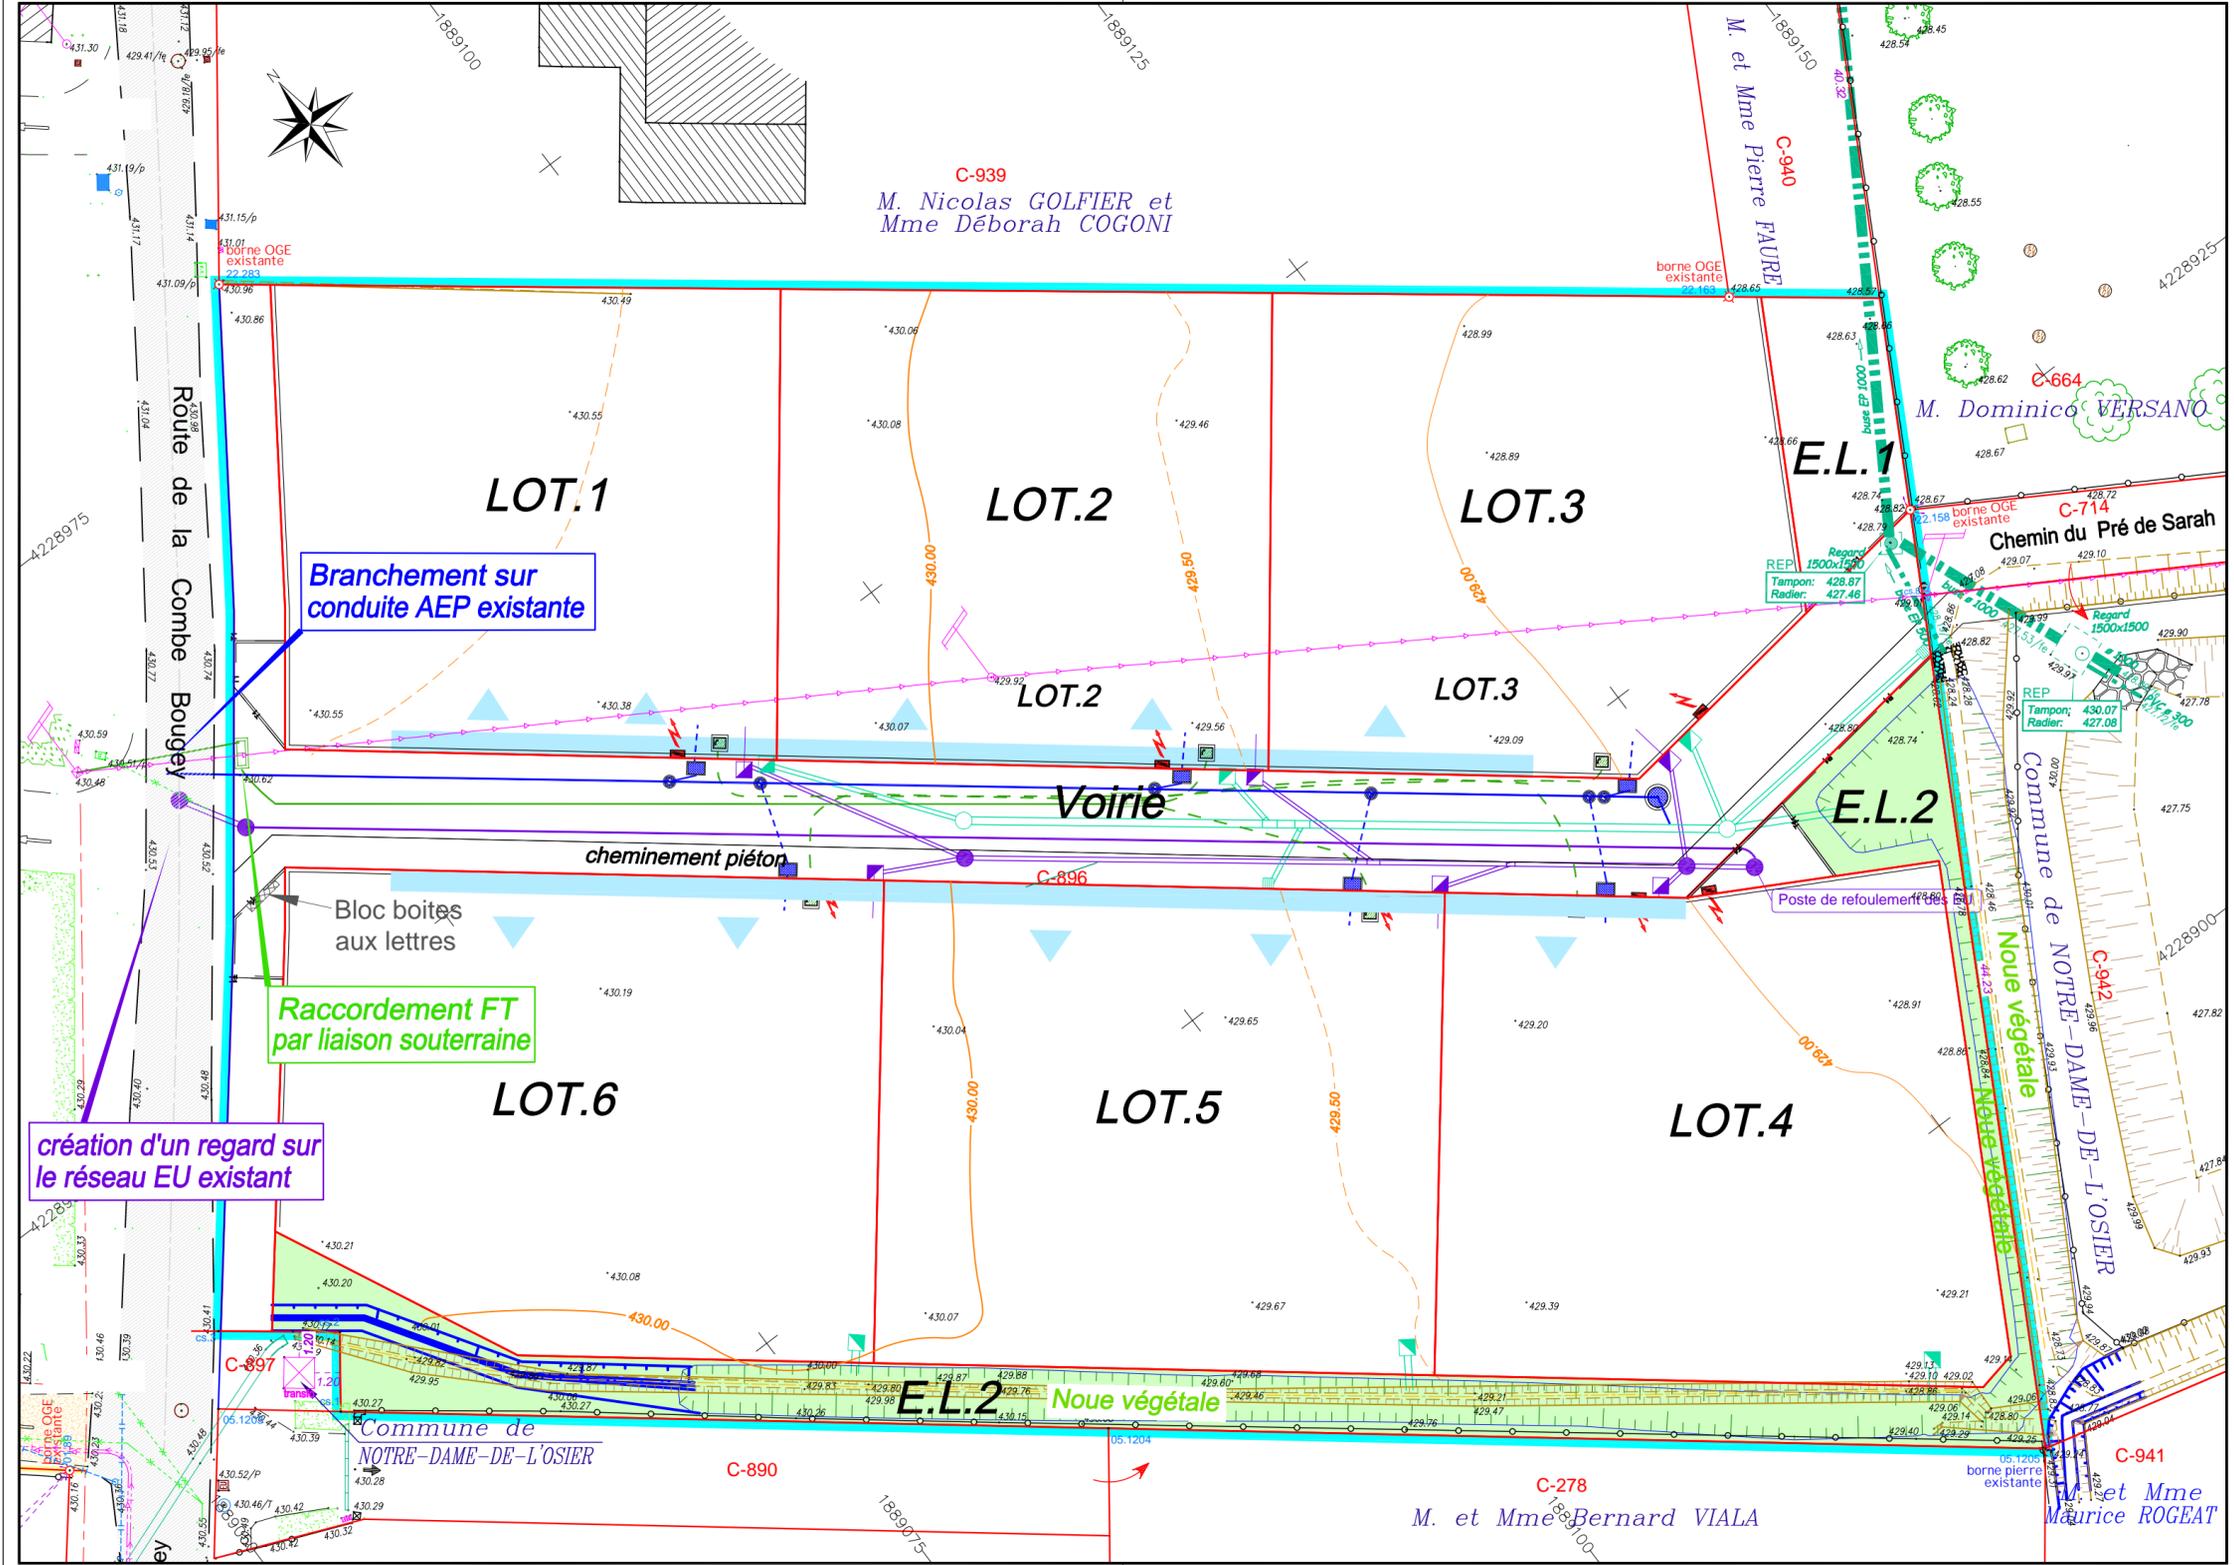

Légende Projet :

- Eaux Usées : EU**
- Collecteur Eaux Usées - projet
 - Regard
 - Boîte de branchement
- Eaux Pluviales : EP**
- Canalisation eaux pluviales - projet
 - Regard de visite
 - Branchement
 - Regard à grille
- Electricité**
- Coffret
- Adduction en Eau Potable : AEP**
- Canalisation eau potable - projet
 - Regard de visite
 - Bouche à clef
 - Regard compteur type cahors paragel
- France Télécom : FT**
- Fourreaux PVC rigide France Telecom
 - Chambre type L2C
 - Chambre type L0T
- Divers**
- Bordure P1
 - Bordure T1
 - Amorces de muret

- LÉGENDE ÉTAT DES LIEUX-**
- borne OGE
 - borne pierre, béton ou ancienne
 - clôture
 - mur / muret avec clôture
 - talus
 - bord voirie (enrobé)
 - bord chemin

Siège social :
 11, chemin des Prés
 BP 3 - 38241 MEYLAN Cedex
 Tel : 04 76 18 13 13
 info@sintegra.fr



GÉOMÈTRE-EXPERT
 CONSEILLER VALORISER GARANTIR