

Demandeur : SAS FONCIPROM
Objet : Commune de SAINT-JEAN-D'ARVEY (73)
Section E - Lieudit "Les Thermes"
Parcelles n°777, 778, 779, 1430, 1435, 1677, 1313p, 1434p et 781p



PLAN DE VENTE PROVISOIRE DU LOT 14

Lotissement "Le Clos du Mont Peney"

Échelle : 1/250e
Réf. dossier : 19 292
Indice : 2
Date : 21/07/2022
Chargé d'opération : ST
Système de coordonnées : LAMBERT 93 - Projection CC45 (Rattaché par GNSS au réseau TERIA)
Nivellement : Altitudes Normales NGF - IGN 69 (Rattaché par GNSS au réseau TERIA)

EUREKA
GÉOMÈTRE - EXPERT

68, rue Louis Berthollet - 73 000 CHAMBÉRY
Tél : 04.79.33.37.18
contact@eureka-ge.fr / www.eureka-ge.fr
David LEMARIÉ Géomètre-Expert DPLG
Successor des cabinets
Jacques BARRAL et Hubert CONSTANTIN

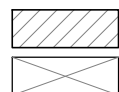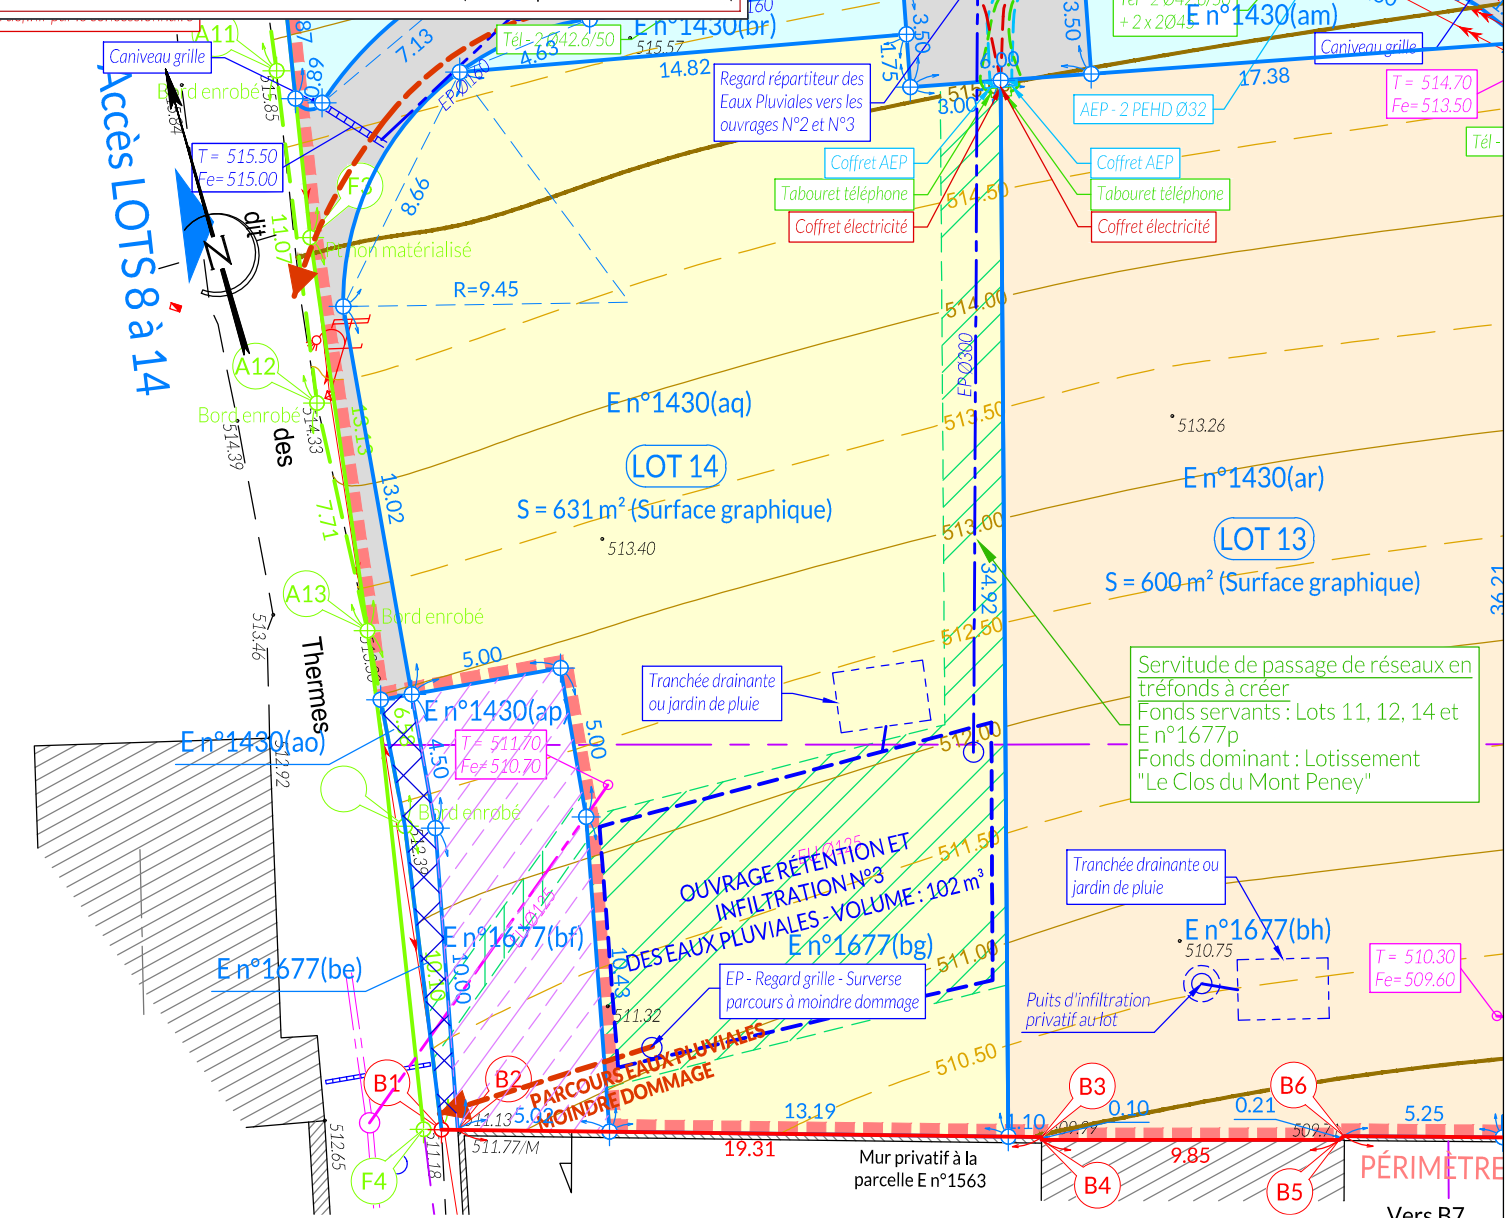

Bâtiment dur

Bâtiment léger

Mur

Clôture

Application cadastrale - L'application du parcellaire cadastrale ainsi que l'appartenance des murs périmétriques sont donnés à titre indicatif et provisoire. Seuls une délimitation et un bornage contradictoire sur les lieux permettront d'arrêter définitivement les limites.

B1-B2-B3 : Limite définie le 25/02/2020 lors de la réunion contradictoire de bornage amiable réalisée par EUREKA, SAS DE GÉOMÈTRE-EXPERT À CHAMBÉRY.

Limites divisoires projetées

LOT 14 - Terrain à bâtir

E n°1430(aq) pour 4a 58ca, E n°1677(bg) pour 1a 73ca
pour un total de **631m² (Arpentage de masse)**

NOTA :

- Les réseaux projetés figurant sur ce plan sont donnés à titre indicatif, car non réalisés à la date de ce plan.
- Le bornage des lots n'est pas précisé sur ce plan, car non réalisés à la date de ce plan. Celui-ci sera effectué après la fin des travaux d'aménagement.
- Le présent plan a fait l'objet d'un Permis d'Aménager (PA 073243 21 G3002) faisant l'objet d'un arrêté accordé en date du 03/06/2022.