

Demandeur : SAS FONCIPROM  
 Objet : Commune de SAINT-JEAN-D'ARVEY (73)  
 Section E - Lieudit "Les Thermes"  
 Parcelles n°777, 778, 779, 1430, 1435, 1677, 1313p, 1434p et 781p


# PLAN DE VENTE PROVISOIRE DU LOT 11

## Lotissement "Le Clos du Mont Peney"

Échelle : 1/250e  
 Réf. dossier : 19 292  
 Indice : 3  
 Date : 18/04/2023  
 Chargé d'opération : ST  
 Système de coordonnées : LAMBERT 93 - Projection CC45 (Rattaché par GNSS au réseau TERIA)  
 Nivellement : Altitudes Normales NGF - IGN 69 (Rattaché par GNSS au réseau TERIA)



68, rue Louis Berthollet - 73 000 CHAMBÉRY  
 Tél : 04.79.33.37.18  
 contact@eureka-ge.fr / www.eureka-ge.fr  
**David LEMARIÉ** Géomètre-Expert DPLG  
 Successeur des cabinets  
 Jacques BARRAL et Hubert CONSTANTIN

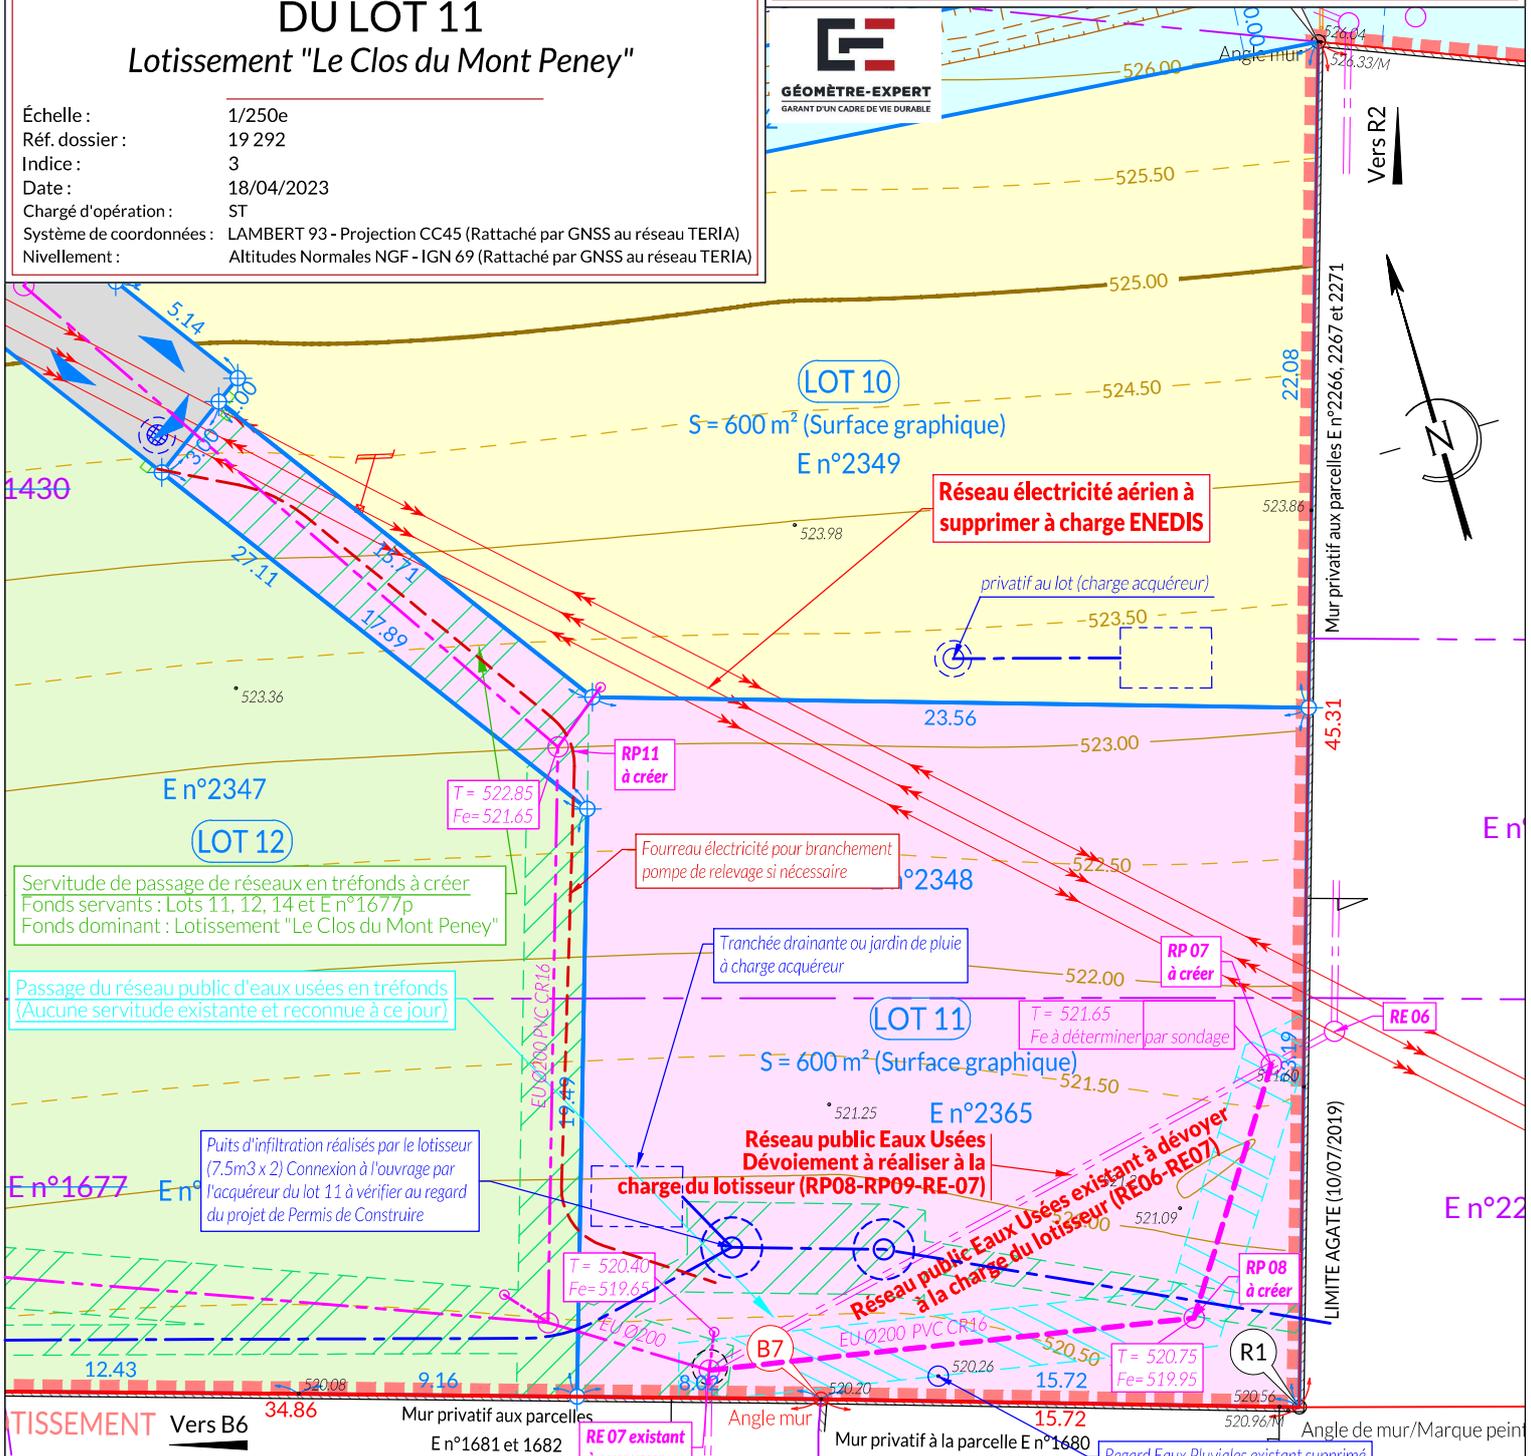

- Bâtiment dur
- Bâtiment léger
- Mur
- Clôture
- LOT 11 - Terrain à bâtir  
E n°1430(as) pour 2a 95ca, E n°1677(bk) pour 3a 05ca pour un total de **600m² (Arpentage de masse)**
- Limites divisoires projetées

Application cadastrale - L'application du parcellaire cadastrale ainsi que l'appartenance des murs périmétriques sont donnés à titre indicatif et provisoire. Seuls une délimitation et un bornage contradictoire sur les lieux permettront d'arrêter définitivement les limites.

R1-R2 : Limite définie le 10/07/2019 lors de la réunion contradictoire de bornage amiable réalisée par AGATE, société de GÉOMÈTRES-EXPERTS À GRENOBLE (Référence : 205970007D02).

B6-B7-R1 : Limite définie le 25/02/2020 lors de la réunion contradictoire de bornage amiable réalisée par EUREKA, SAS DE GÉOMÈTRE-EXPERT À CHAMBÉRY.

**NOTA:**

- Les réseaux projetés figurant sur ce plan sont donnés à titre indicatif, car non réalisés à la date de ce plan.
- Le bornage des lots n'est pas précisé sur ce plan, car non réalisés à la date de ce plan. Celui-ci sera effectué après la fin des travaux d'aménagement.
- Le présent plan a fait l'objet d'un Permis d'Aménager (PA 073243 21 G3002) faisant l'objet d'un arrêté accordé en date du 03/06/2022.