

X = 1927040

X = 1927060

X = 1927080

X = 1927100

X = 1927120

X = 1927140

Y = 4284320

Y = 4284320

X = 1927040

X = 1927060

X = 1927080

X = 1927100

X = 1927120

X = 1927140

Y = 4284300

Y = 4284300


Y = 4284280

Y = 4284280

Y = 4284260


Y = 4284260

NORD

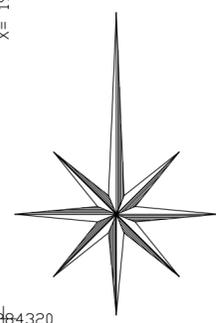

LEGENDE

Application du parcellaire cadastral
Cette application n'est qu'une présomption des limites de propriété, le cadastre ayant un but essentiellement fiscal. Elle ne saurait prévaloir une véritable définition des limites de propriété, effectuée et garantie par délimitation-bornage contradictoire.

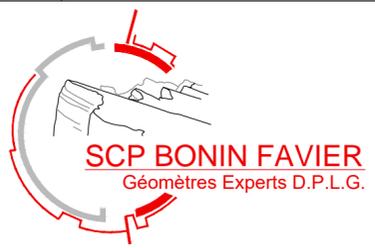

Agence de VILLARD DE LANS
188 Avenue du Général de Gaulle
38250 VILLARD DE LANS
Tél : 04 76 94 34 44

Agence de GRENOBLE
9 Rue Doudart de Lagrée
38000 GRENOBLE
Tél : 04 38 37 27 10

Mail : frederic.bonin@geometre-expert.fr
Successors Cabinet Gérard VERMOREL

DEPARTEMENT DE LA SAVOIE

Commune de GRESY-SUR-AIX

Adresse : 1516 Route de l'Albanais

Section AL - Parcelle n° 47

PLAN TOPOGRAPHIQUE
ET PARCELLAIRE

Propriété GIROD Marinette


ECHELLE : 1/200

DOSSIER	DATE	Resp.
21.8850	Oct 2020	FB

RATTACHEMENT	ALTIMETRIE	Système NGF (Normal)
	PLANIMETRIE	Système Lambert 93 (Zone cc45)

NOTA : Plan levé et dressé pour une utilisation à l'échelle du 1/200

DATE	INTERVENTION	PLAN	DAO	Terrain
29.09.2021	Etat des lieux	8850 EDL	MAR	MAR/JK

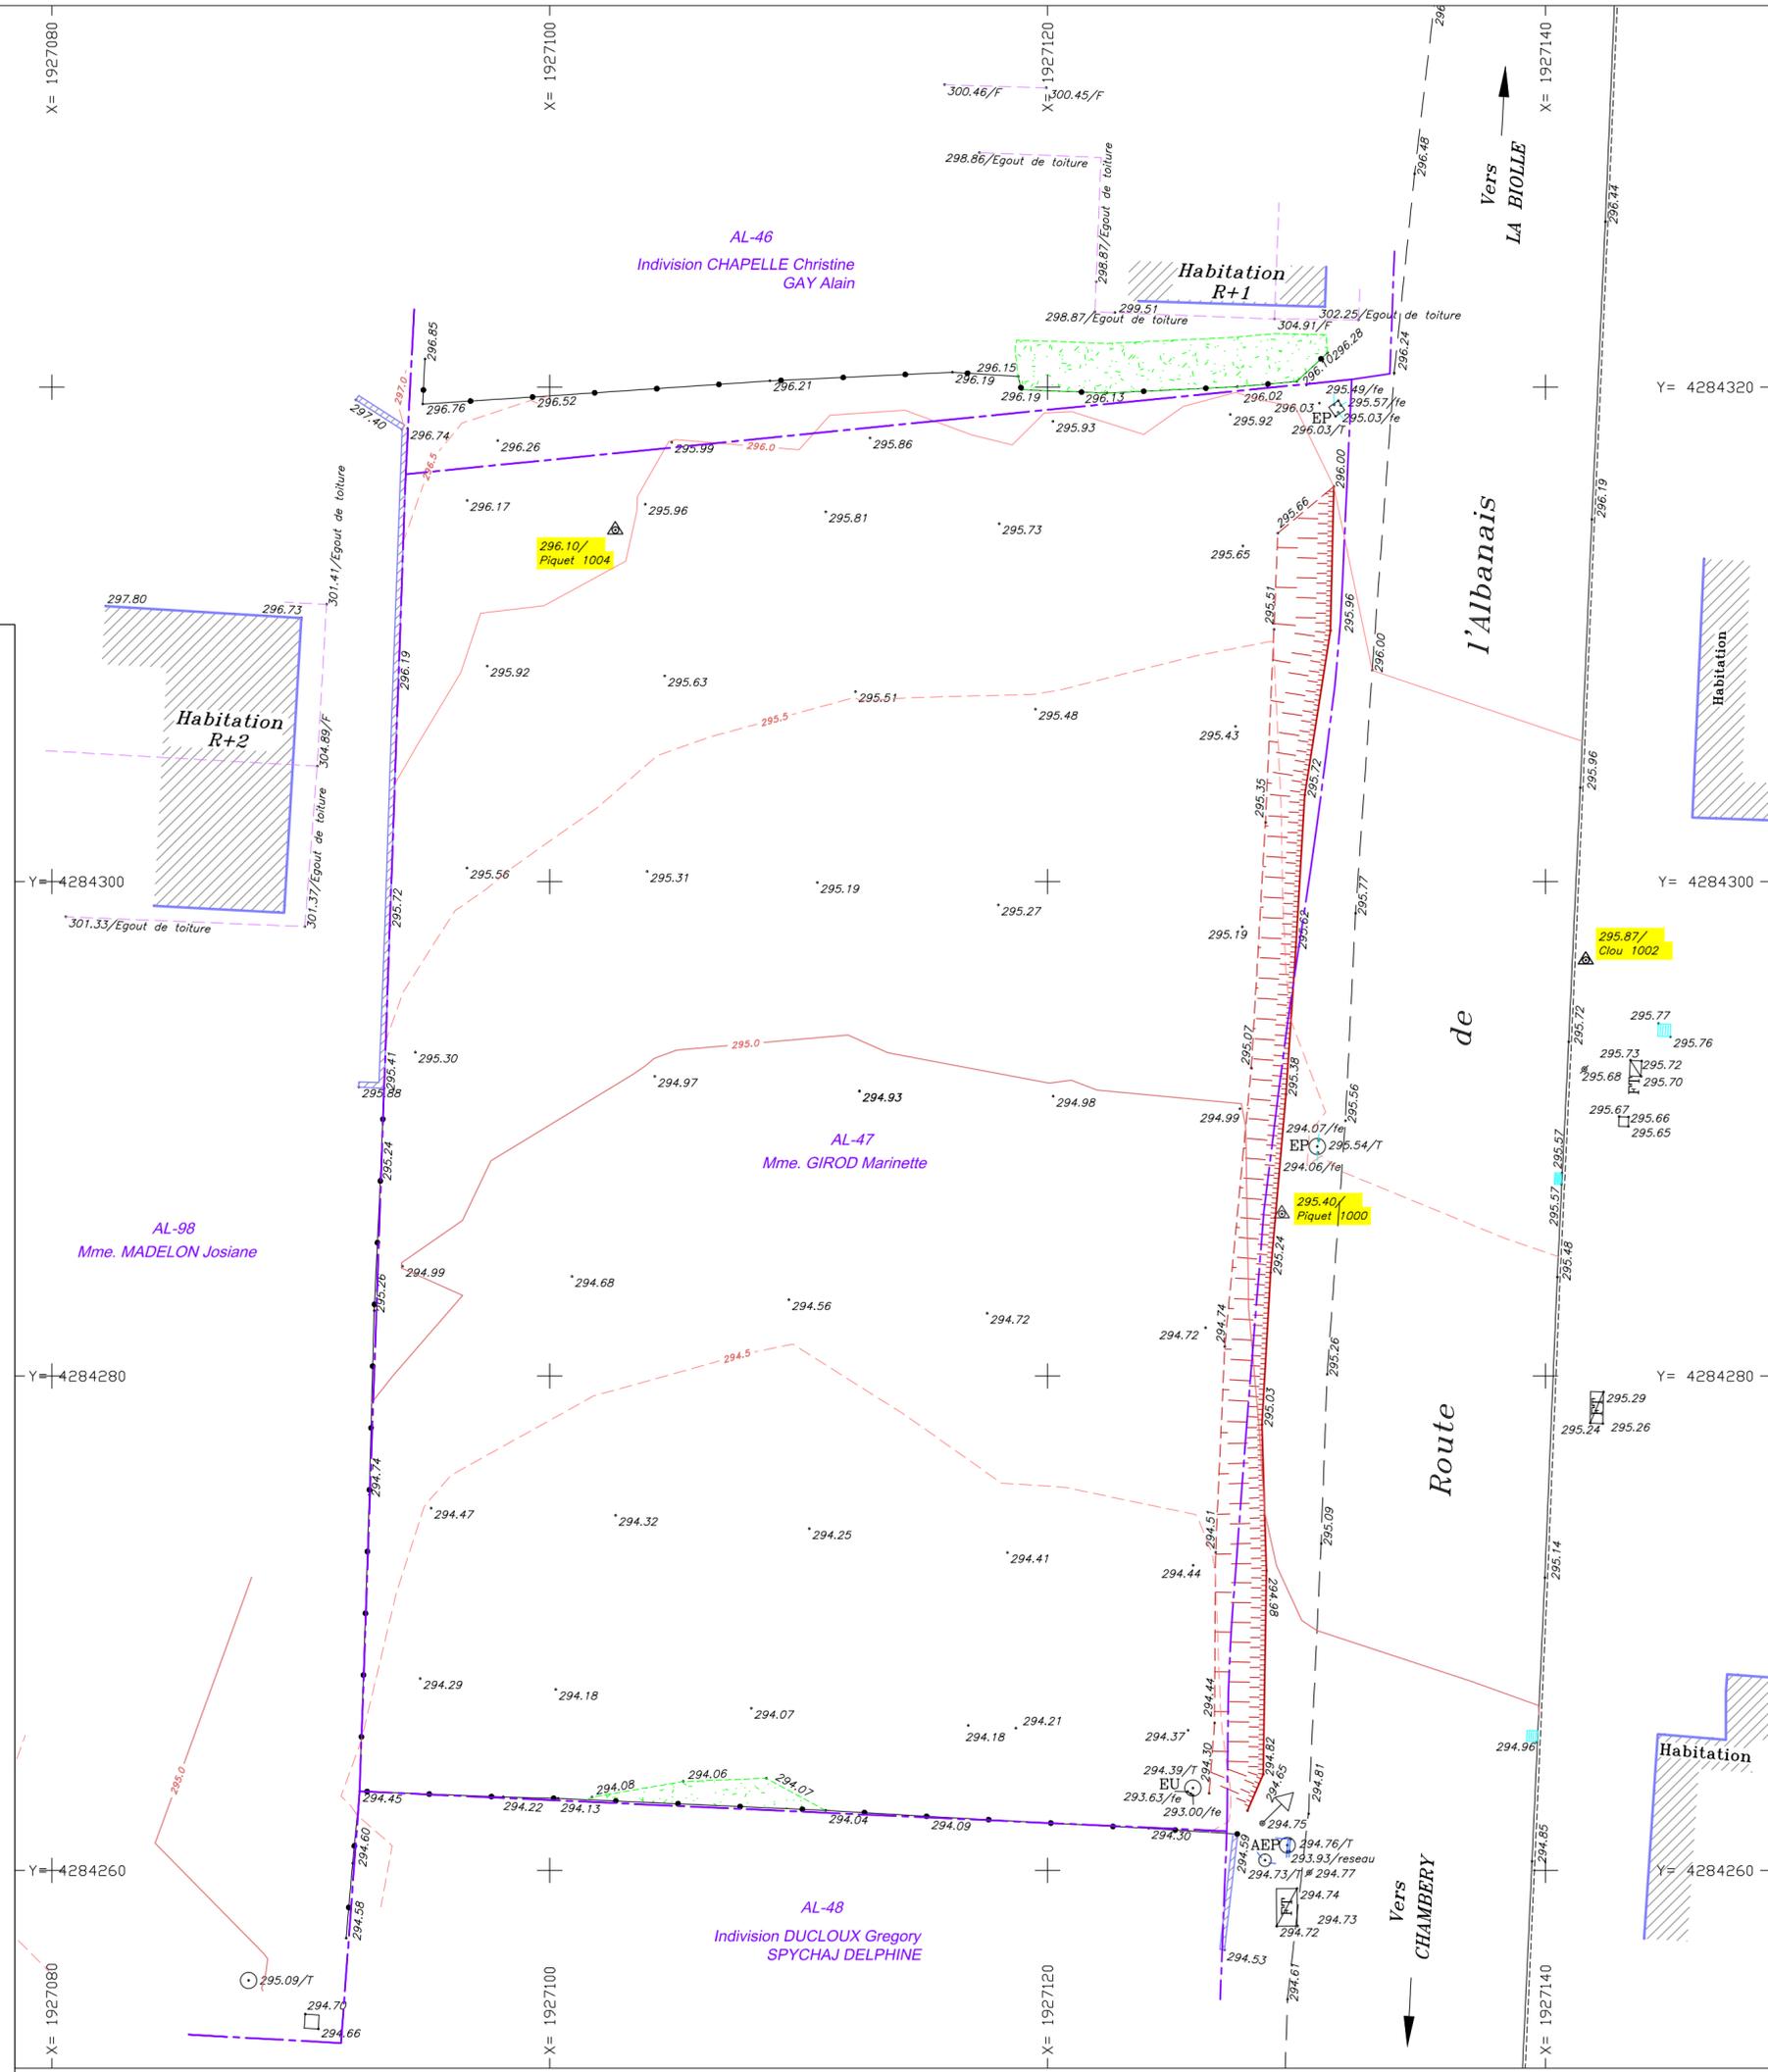

Vers LA BIOLLE

l'Albanais

de

Route

Vers CHAMBERY