


Etage 2 ech : 1/100

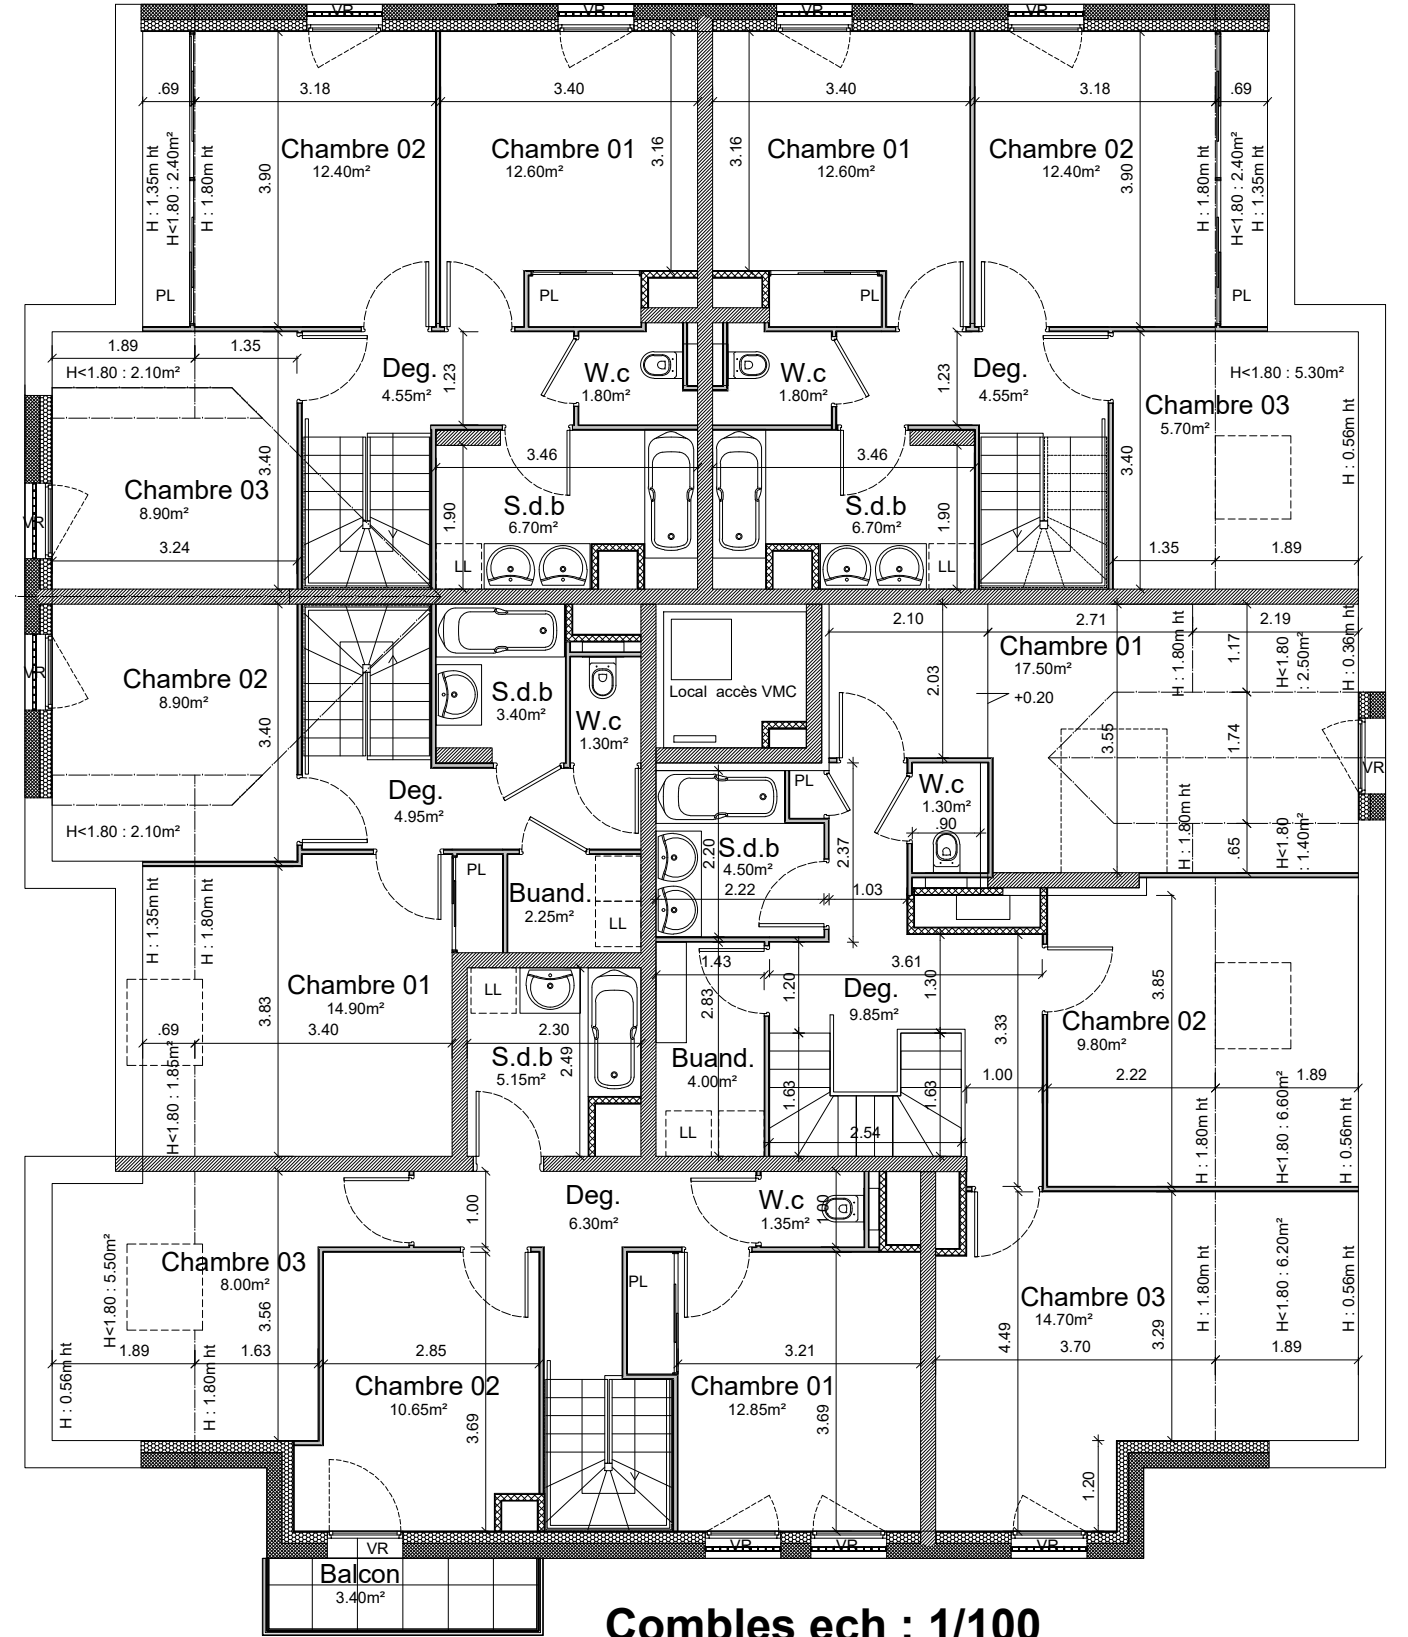

Combles ech : 1/100

Residence Marionis

Projet de 10 logements rue Edouard Marion à Bourgoin Jallieu

DOSSIER PC

AFF : 3639

Etage 2 et Combles

ech : 1/200e

Date : 27-03-2026-D

PC

N° :

Format A3