

REPRISE AIR FRAIS EXTERIEUR EN COURTEIE ANGLAISE AVEC EVACUATION D'EAU  
COUVERTE PAR UNE GRILLE 2-10 REGLABLE 12"x12" 305 x 305 mm D'EMBOITEMENT  
11-10 cm DU MUR EXTERIEUR FINI

- SOUS-SOL -

RESERVAION. 30x30cm A RAS LE PLAFOND SOUS/SOL

GAINÉ DE REPRISE MACONNEE DU SOL AU PLAFOND DU S/SOL  
30x30cm INTERIEUR

PREVOIR VENTILATION HAUTE ET VENTILATION BASSE  
NON OBTURABLES EN CHAUFFERIE

GAINÉ DE REPRISE MACONNEE INCLUSE  
DANS LE SOL - 9cm<sup>2</sup> Ex: 30x30cm DURANT  
PERMETTENT L'INTERCOMMUNICATION DE  
L'AIR ENTRE LES 2 GAINES REPRISE

RESERVAION 40x30cm A RAS  
LE PLAFOND ET A 90cm DU  
MUR EXTERIEUR

RESERVAIONS 30x30cm DANS  
LA GRILLE PLANCHER SOUS/SOL


RESERVAION 50x30cm A RAS  
LE PLAFOND ET A 80cm DU MUR  
EXTERIEUR = + GAINÉ POUR NAVIGUER

PREVOIR LOCAL CUIVE

FERME ET ETANCHE  
AVEC PORTILLON D'ACCES  
80x80cm A 1m 50 DU  
SOL FINI

PREVOIR VENTILATION UH et UE

RESPECT REGLEMENTATION MAINTEN VIGUEUR (HORS DEVIS)

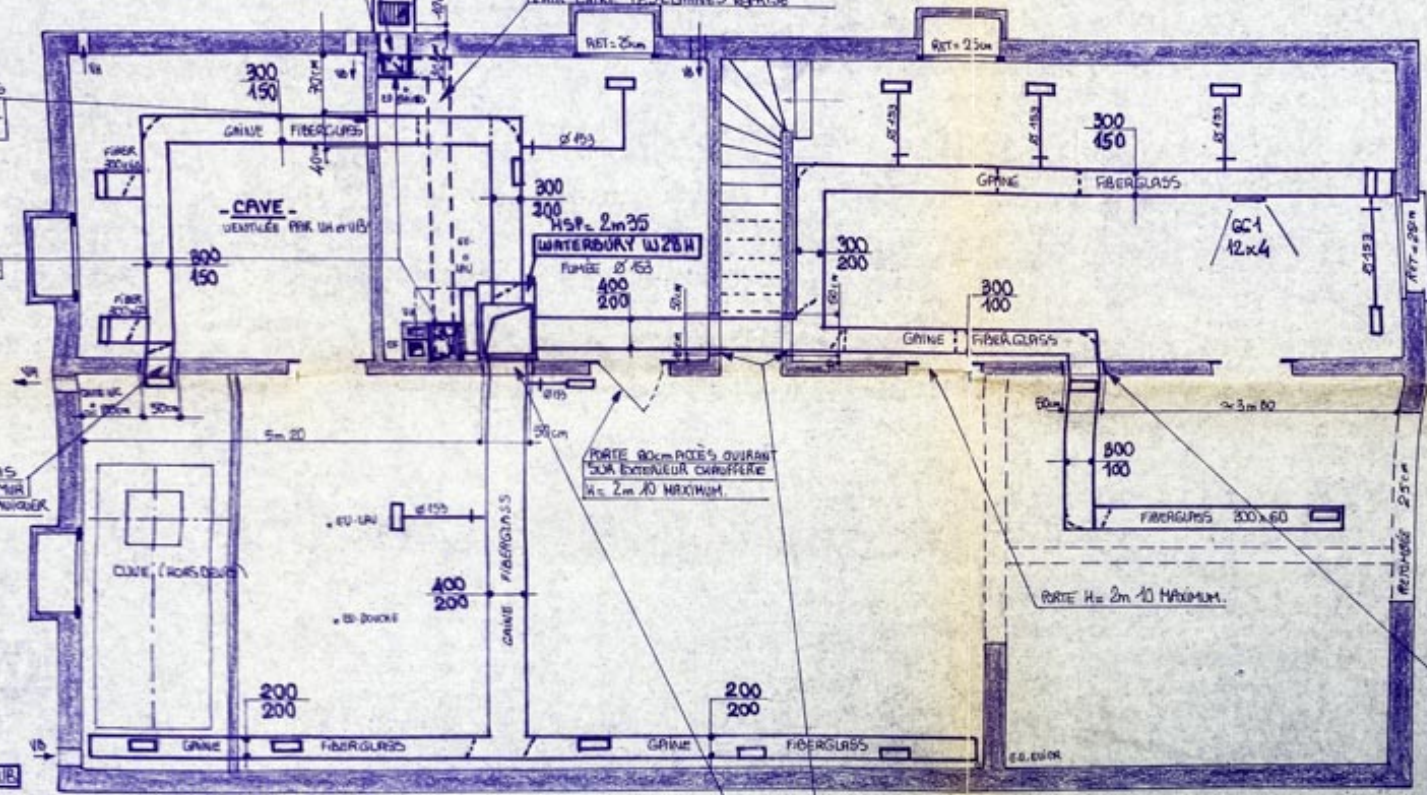

SECTION LIBRE 4dm<sup>2</sup> EN ELEVATION  
EX: CADRE BOIS 20x6cm A 5cm  
DU PLAFOND

RESERVAION. 30x30cm A RAS LE PLAFOND  
POUR: SECTION LIBRE 15dm<sup>2</sup> EN  
ELEVATION Ex: CADRE BOIS 24  
X 64 cm A RAS LE PLAFOND

SECTION LIBRE 4dm<sup>2</sup> EN ELEVATION  
EX: CADRE BOIS 20x6cm A  
5cm DU PLAFOND

RESERVAION 50x30cm A RAS LE PLAFOND  
ET A 8m 80 DU MUR EXTERIEUR  
=+ GAINÉ BUN NAVIGUER

REPRISE AIR EN COURTEIE ANGLAISE

Grille 20.305x305

RESERVAION. 30x30cm A RAS LE  
PLAFOND

REZ DE CHAMBRE

EVACUATION D'EAU

GAINÉ REPRISE 30x30cm  
MACONNEE DU SOL AU  
PLAFOND DU SOUS/SOL

2 RESERVAIONS. 30x30cm DANS  
LA GRILLE PLANCHER SOUS/SOL

- SOUS/SOL

RESERVAION 50x30cm DANS  
LA GRILLE SOL SOUS/SOL

GAINÉ REPRISE INTERIEUR

DETAIL REPRISE AIR FRAIS EXTERIEUR

IMPLANTEMENT  
2 RESERVAIONS 50x20cm A RAS LE PLAFOND  
ET A 10cm DU MUR DE REPEND


- CHAUFFAGE CENTRAL AUT

# - REZ DE CHAUSSEE -

LANGUETTE INSONORISANTE EN ISOREL  
MOU OU SIMILAIRE SUR CHANT L=50cm

SECTION LIBRE 5dm<sup>2</sup> EN EVASION  
EX: CADRE BOIS (3) 40x42cm  
R RAS LE PLAFOND

RESERVATION 70x55cm DANS LA DAIVE SUR LE SOUS/SOL  
COIT 50x30cm POUR REPRISE D'AIR  
GRINE DE REPRISE MASONNEE DU SOL DU SOUS/SOL AU  
PLAFOND DU REZ DE CHAUSSEE 50x30cm INTERIEUR A  
INSONORISER AVEC ISOREL MOU INTERIEUREMENT

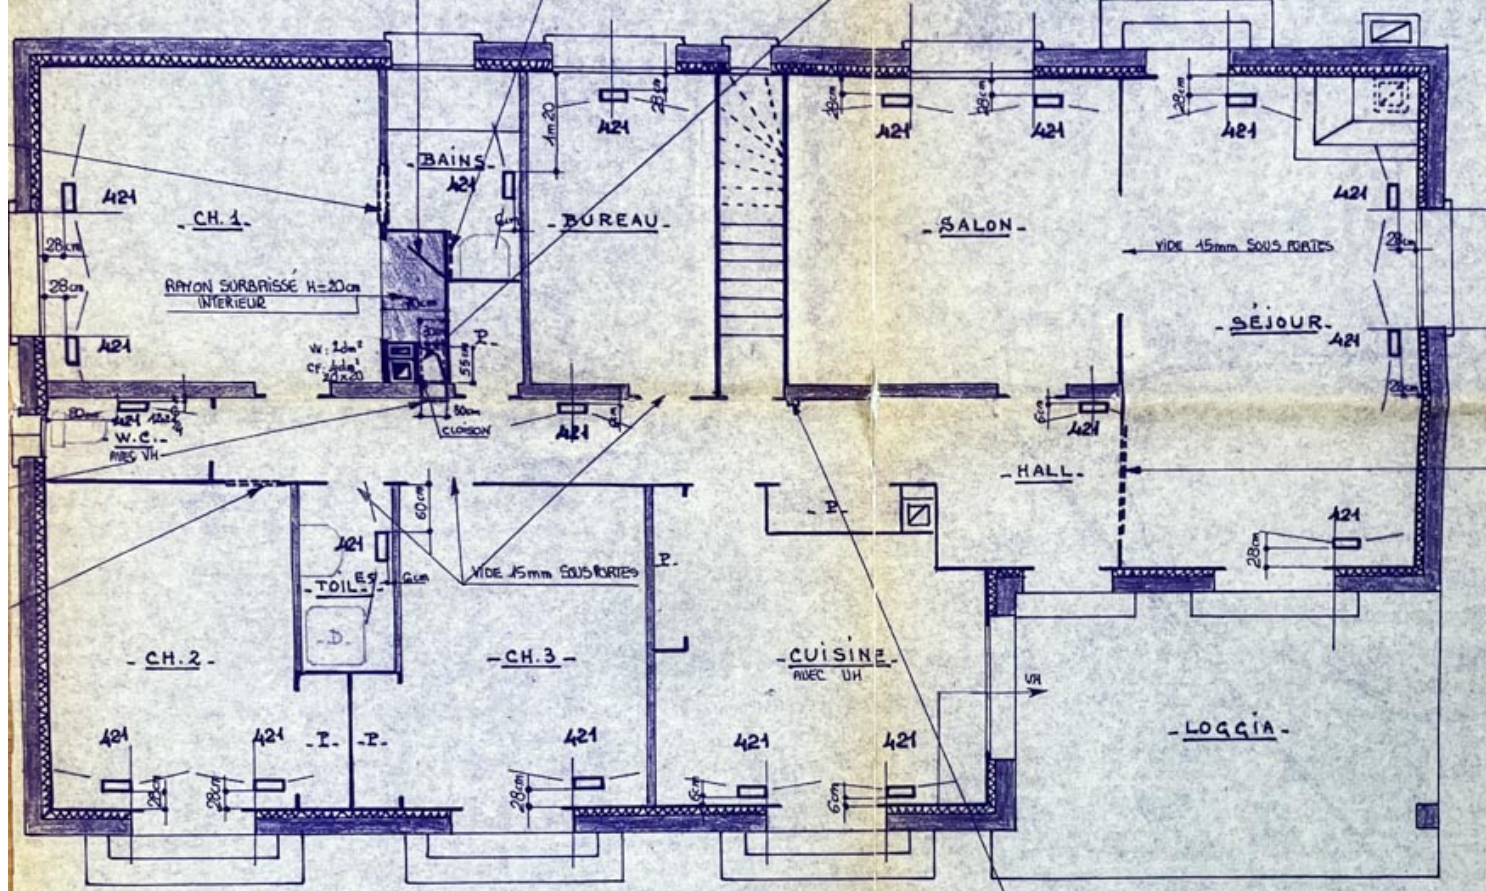

SECTION LIBRE 10 dm<sup>2</sup>  
EX: CADRE BOIS (1)  
5cm DU PLAFOND

NB: LES CONDUITS FUMEE ET VENTILATION DEVRONT ETRE IMPERATIVEMENT  
DOUBLES AVEC DOUBLAGE BRIQUE AVANT LA CONSTRUCTION DE LA  
GRINE DE REPRISE D'AIR (SUR LES 2 NIVEAUX)

THERMOSTAT A 1m 60 DU SOL FINI PREVOIR 3 FILS  
1,5 mm<sup>2</sup> (HORS DEVIS) DE COULEUR DISTINCTE ET  
UNIFORME JUSQU'AU BRULEUR DU GENERATEUR

## OMATIQUE PAR AIR CONDITIONNÉ PÉRIPHÉRIQUE

