



TABLEAU DES SURFACES

REZ	WC	1,42
REZ	Espace Vie	46,69
ÉTAGE	WC	1,29
ÉTAGE	PL	1,36
ÉTAGE	DGT	4,16
ÉTAGE	CH 3	11,23
ÉTAGE	CH 2	11,44
ÉTAGE	CH	11,60
ÉTAGE	Bains	6,91
		96,10 m ²

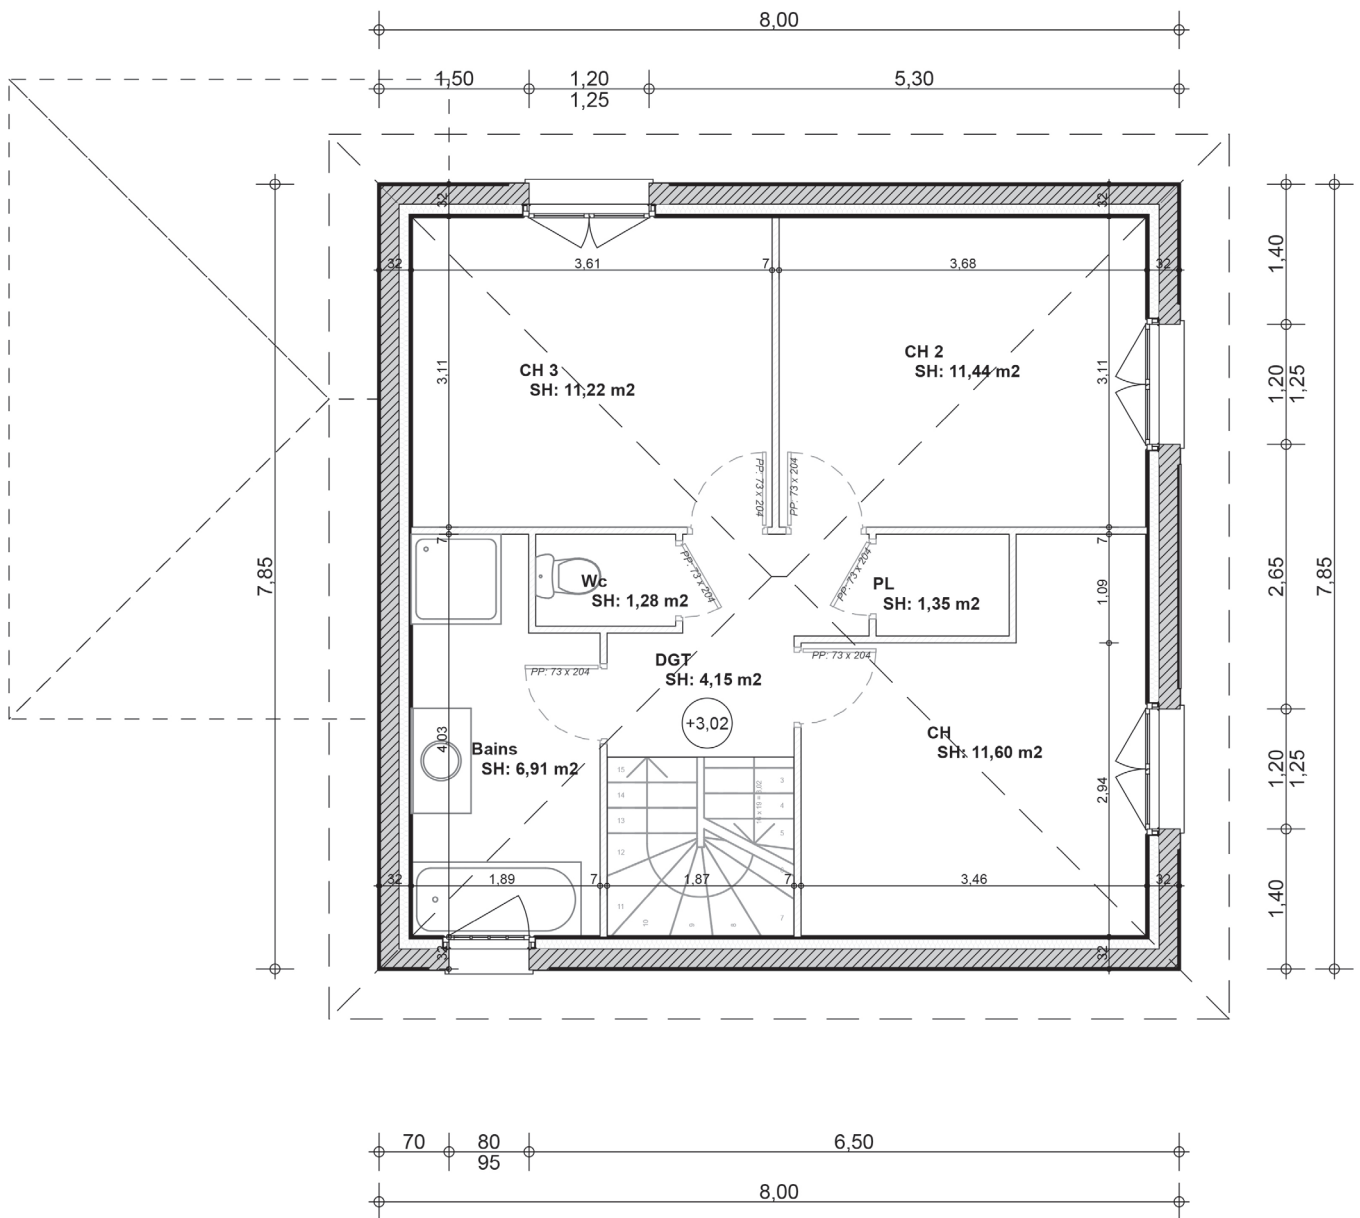

ETAGE

1:100

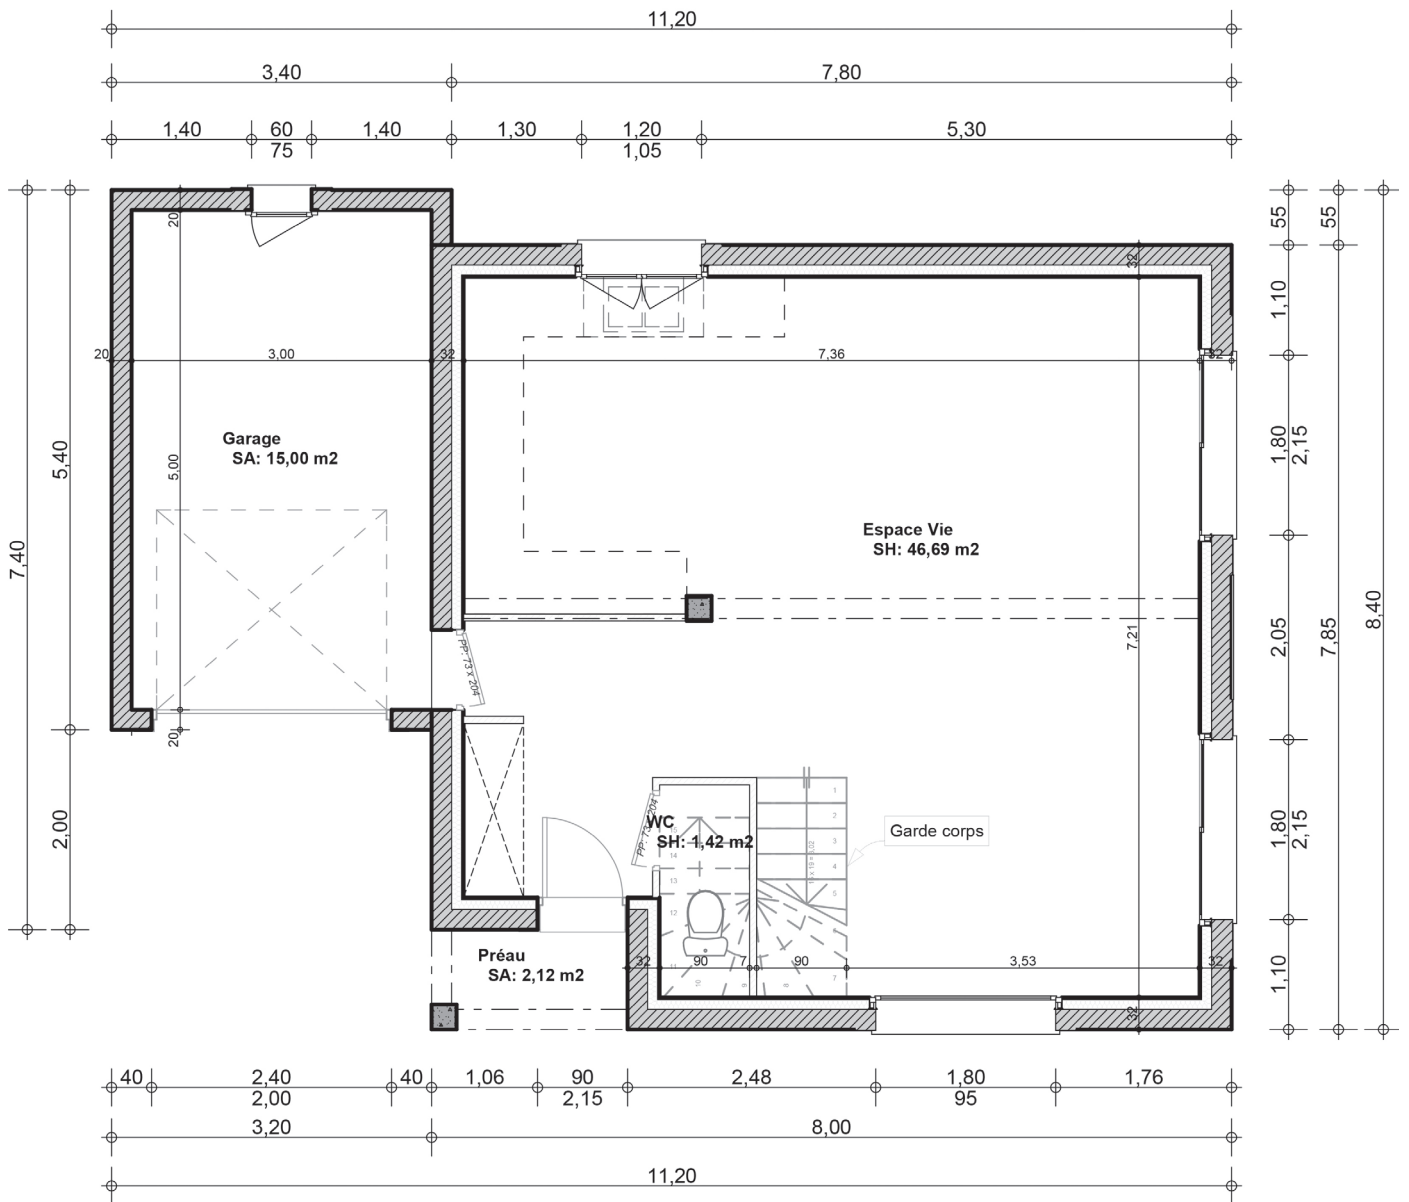

REZ

1:100