





APPARTEMENT : 401

ÉTAGE : R+4 Type : T4

Séjour	24.36 m ²
Entrée	11.44 m ²
Chambre 1	10.09 m ²
Chambre 2	9.68 m ²
Chambre 3	12.89 m ²
Cuisine	9.24 m ²
Sdb	4.20 m ²
Sdb	2.13 m ²
WC	1.92 m ²
SURFACE TOTALE HABITABLE	85.94 m²

Terrasse	26.09 m ²
Jardin	14.09 m ²

NOTA: La surface des placards est incluse dans celle des pièces attenantes

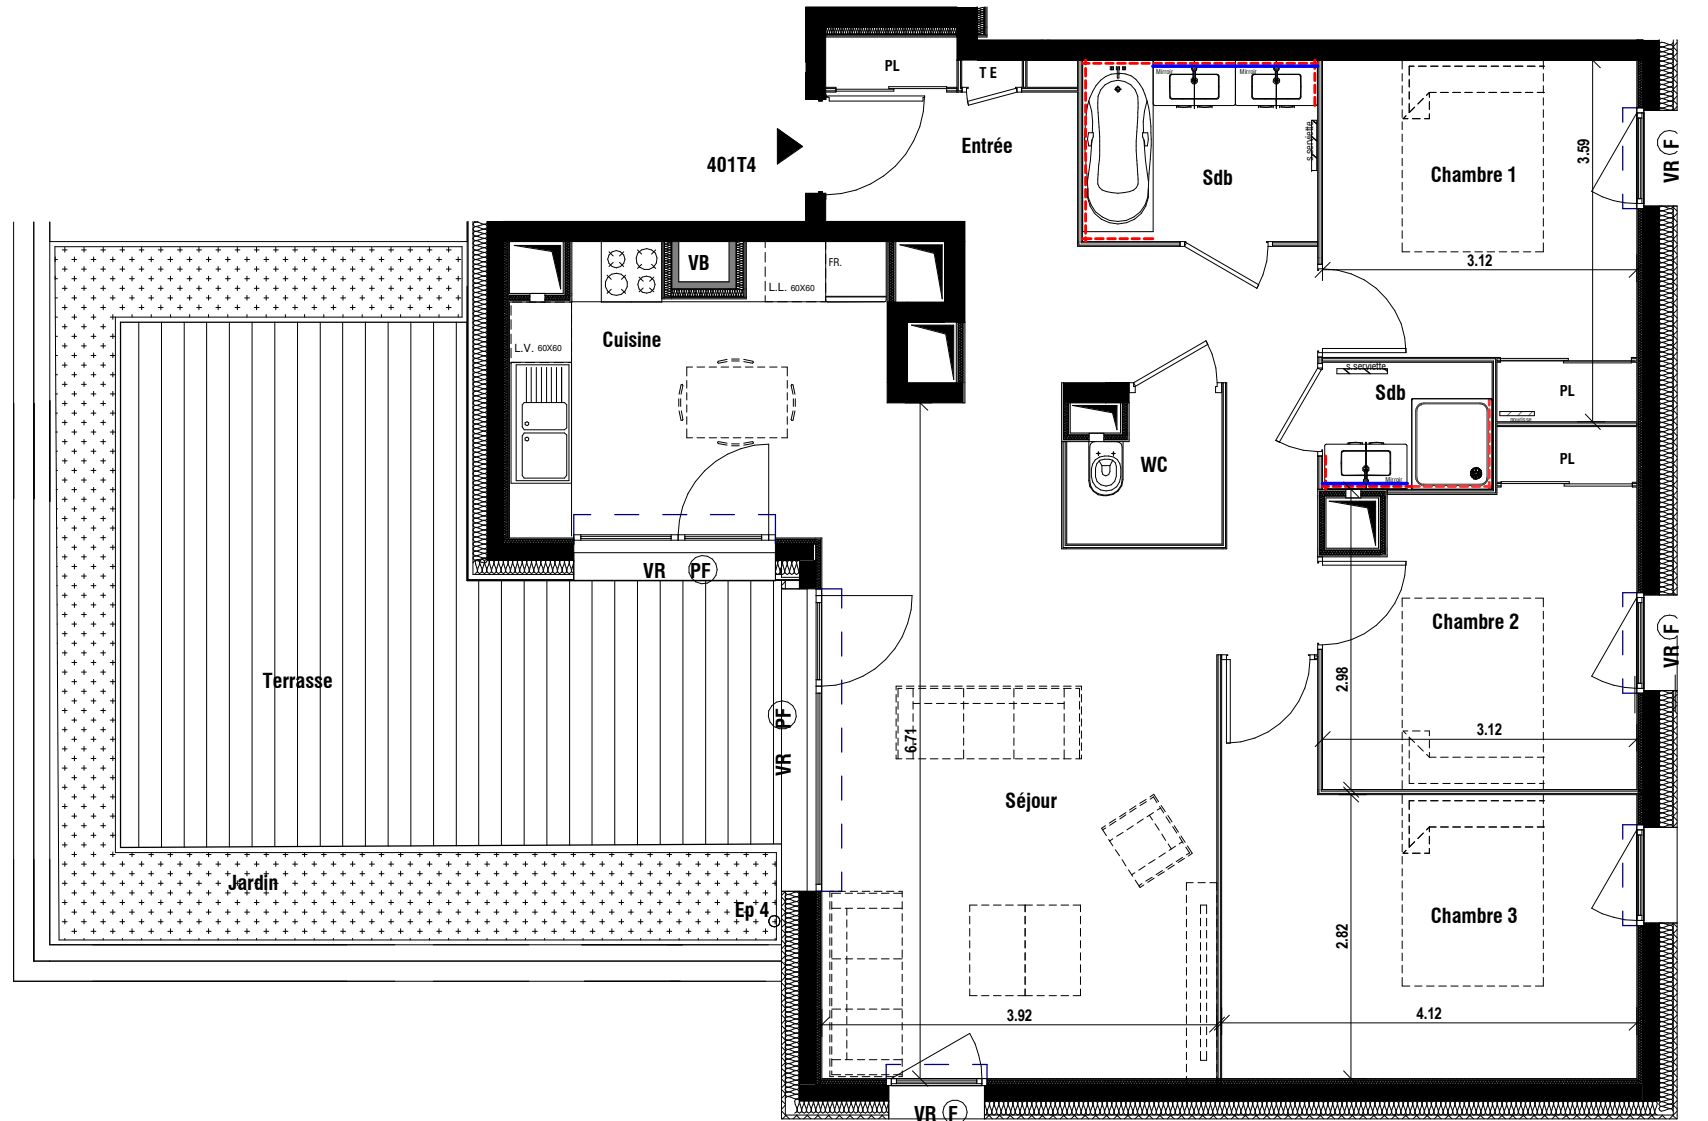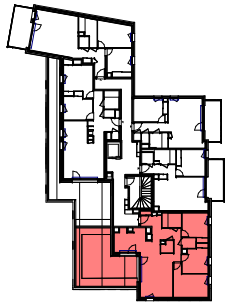

LEGENDE

- VR : Volet roulant
- PF : Porte-fenêtre
- F : Fenêtre
- PL : Placard
- TE : Tableau électrique

Soffite et Faux plafond

Repérage faïence

SDB: H=2.00m / H=60 cm au dessus des éléments de cuisine



ech: 1/75



13/04/2017

NOTA: Des modifications sont susceptibles d'être apportées à ce plan, en fonction des nécessités techniques de la réalisation, tant en ce qui concerne les dimensions libres que l'équipement. Les surfaces indiquées sont approximatives, les retombées, soffites, faux plafonds, canalisations, ainsi que l'emplacement des équipements sont figurés à titre indicatif.