

Plan de division du projet d'aménagement

ECHELLE : 1/500

Département de l'Isère

COMMUNE DE REAUMONT

Section C


Lieu-dit : "Le Fays"

PROPRIETE BOIS

Nord Cadastre

REPRODUCTION INTERDITE ET STRICTEMENT RESERVEE

Marc HEDON Géomètre Expert Foncier DPLG L'authenticité de ce document est exclusivement assurée par la signature originale du Géomètre-Expert D.P.L.G

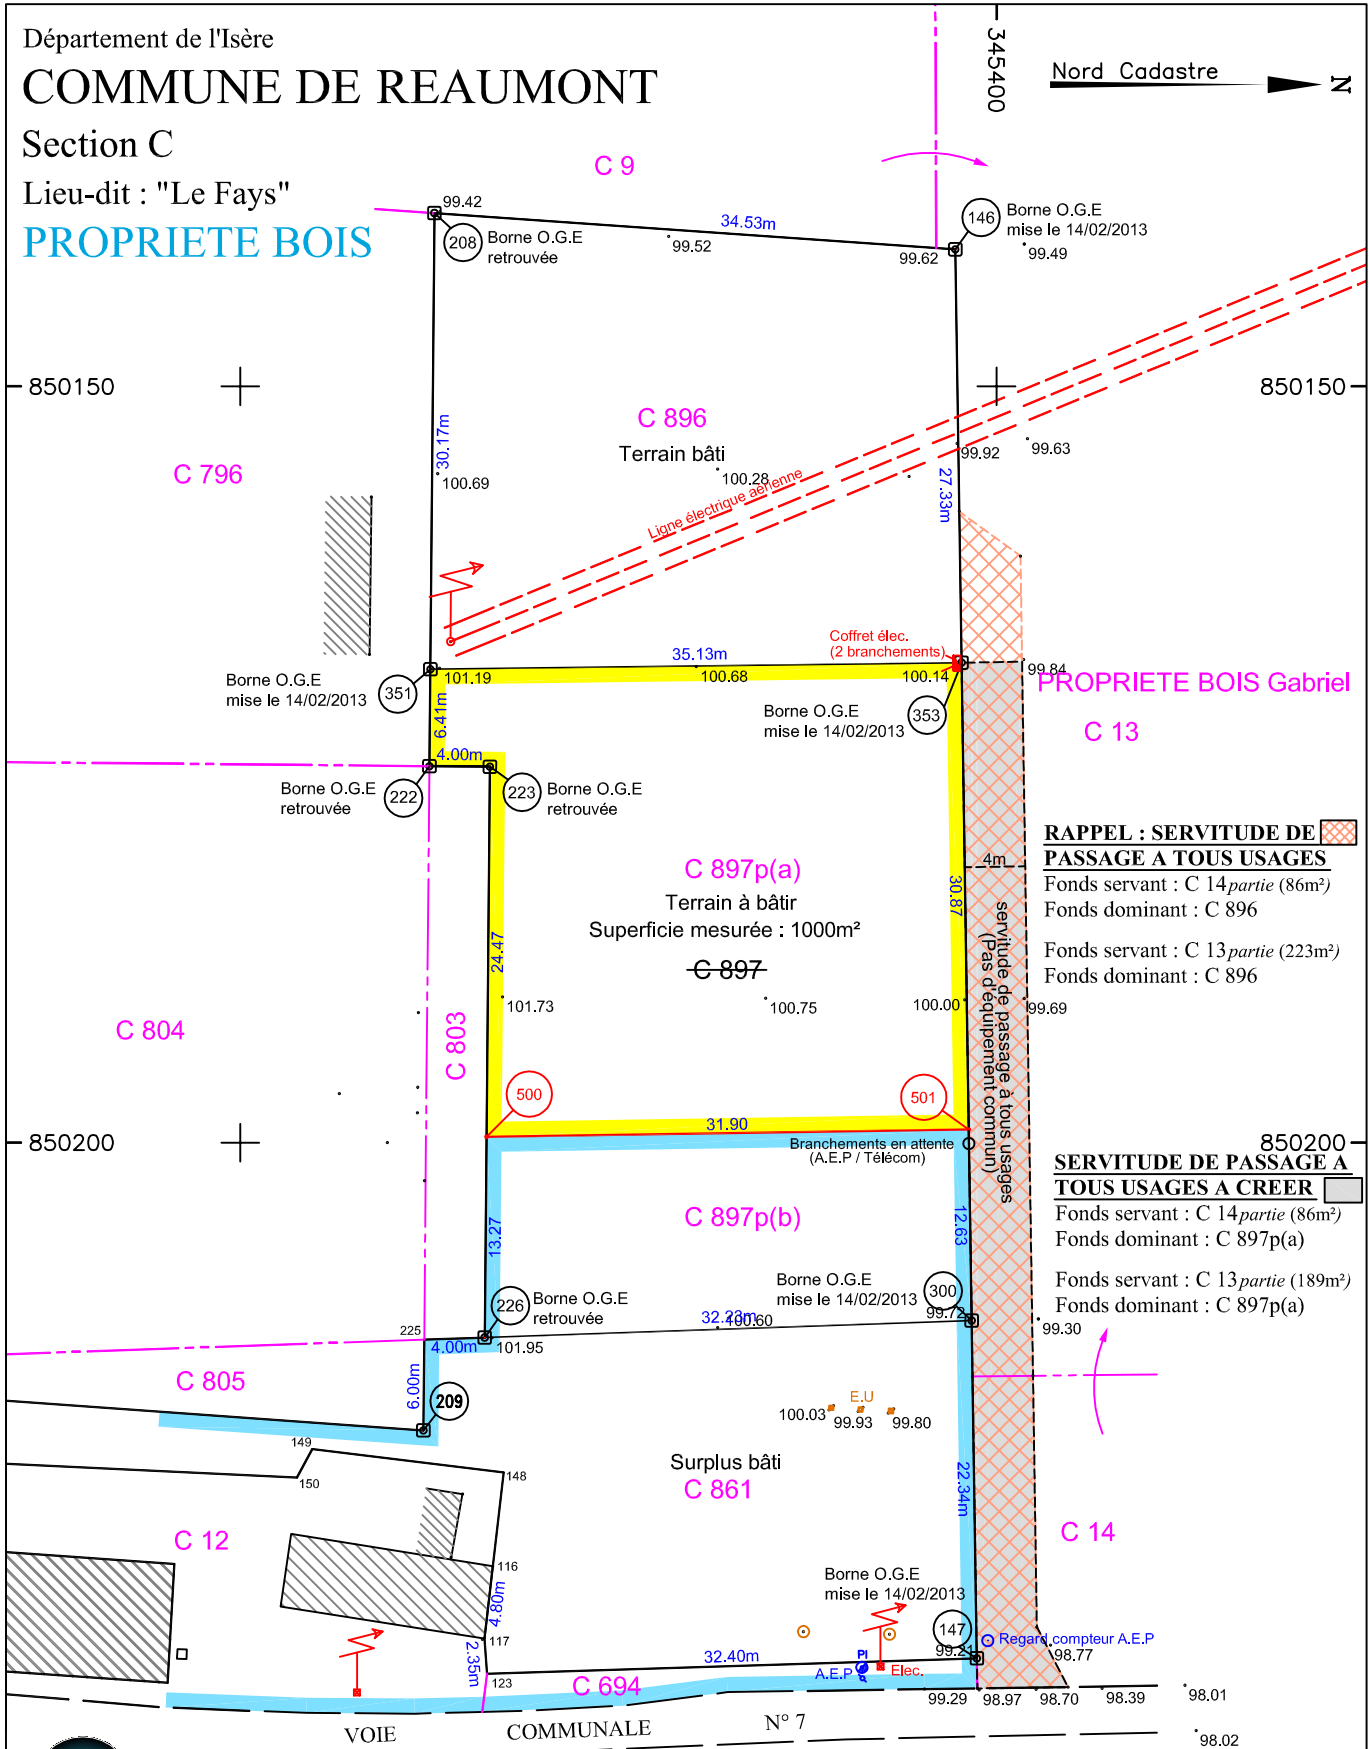


RAPPEL : SERVITUDE DE PASSAGE A TOUS USAGES

Fonds servant : C 14 partie (86m²)
Fonds dominant : C 896
Fonds servant : C 13 partie (223m²)
Fonds dominant : C 896

SERVITUDE DE PASSAGE A TOUS USAGES A CREER

Fonds servant : C 14 partie (86m²)
Fonds dominant : C 897p(a)
Fonds servant : C 13 partie (189m²)
Fonds dominant : C 897p(a)

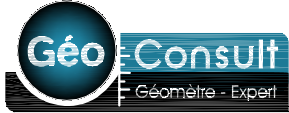

RIVES
TEL : 04 76 91 00 48
FAX : 04 76 05 25 45
109B rue Louis Neel - BP 30
38147 Rives sur Fure Cedex
contact.rives@geo-consult.fr

NOTA
Art. L111-5-3 du Code de l'Urbanisme
Les limites du périmètre avant division ont fait l'objet de bornages antérieurs

Art. R. 421-19 et R.421-21 du Code de l'Urbanisme
Déclaration préalable n°xxx
Arrêté de non opposition en date du xx/xx/2019

Document Modificatif du Parcellaire Cadastral
DMPC N°xxx, numéroté le xx/xx/2019 (P.T.G.C Sud-Isère Grenoble)

NOTA
PLANIMETRIE : Système indépendant.
ALTIMETRIE : Système indépendant