



LE DUO

35 logements à ECHIROLLES
Rue Normandie Niemen



SCCV LE DUO
SOFIRALP

AMENAGEUR - PROMOTEUR - CONSTRUCTEUR
112 A Rue Sadi Carnot 38140 RIVES

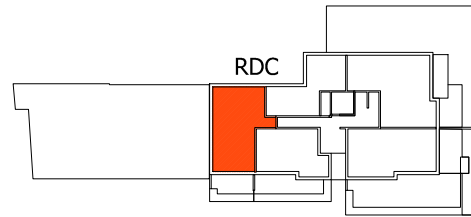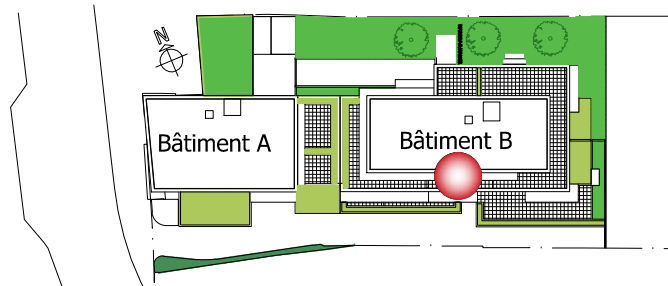


T4 B 004

Séjour Cuisine	30.74 m ²
Hall	7.93 m ²
Chambre 1	13.25 m ²
Chambre 2	9.32 m ²
Sdb	5.49 m ²
Wc	2.11 m ²
68.83 m²	

Terrasse	13.54 m ²
Jardinière	3.74 m ²

Plan de pré commercialisation Le : 20-01-2020

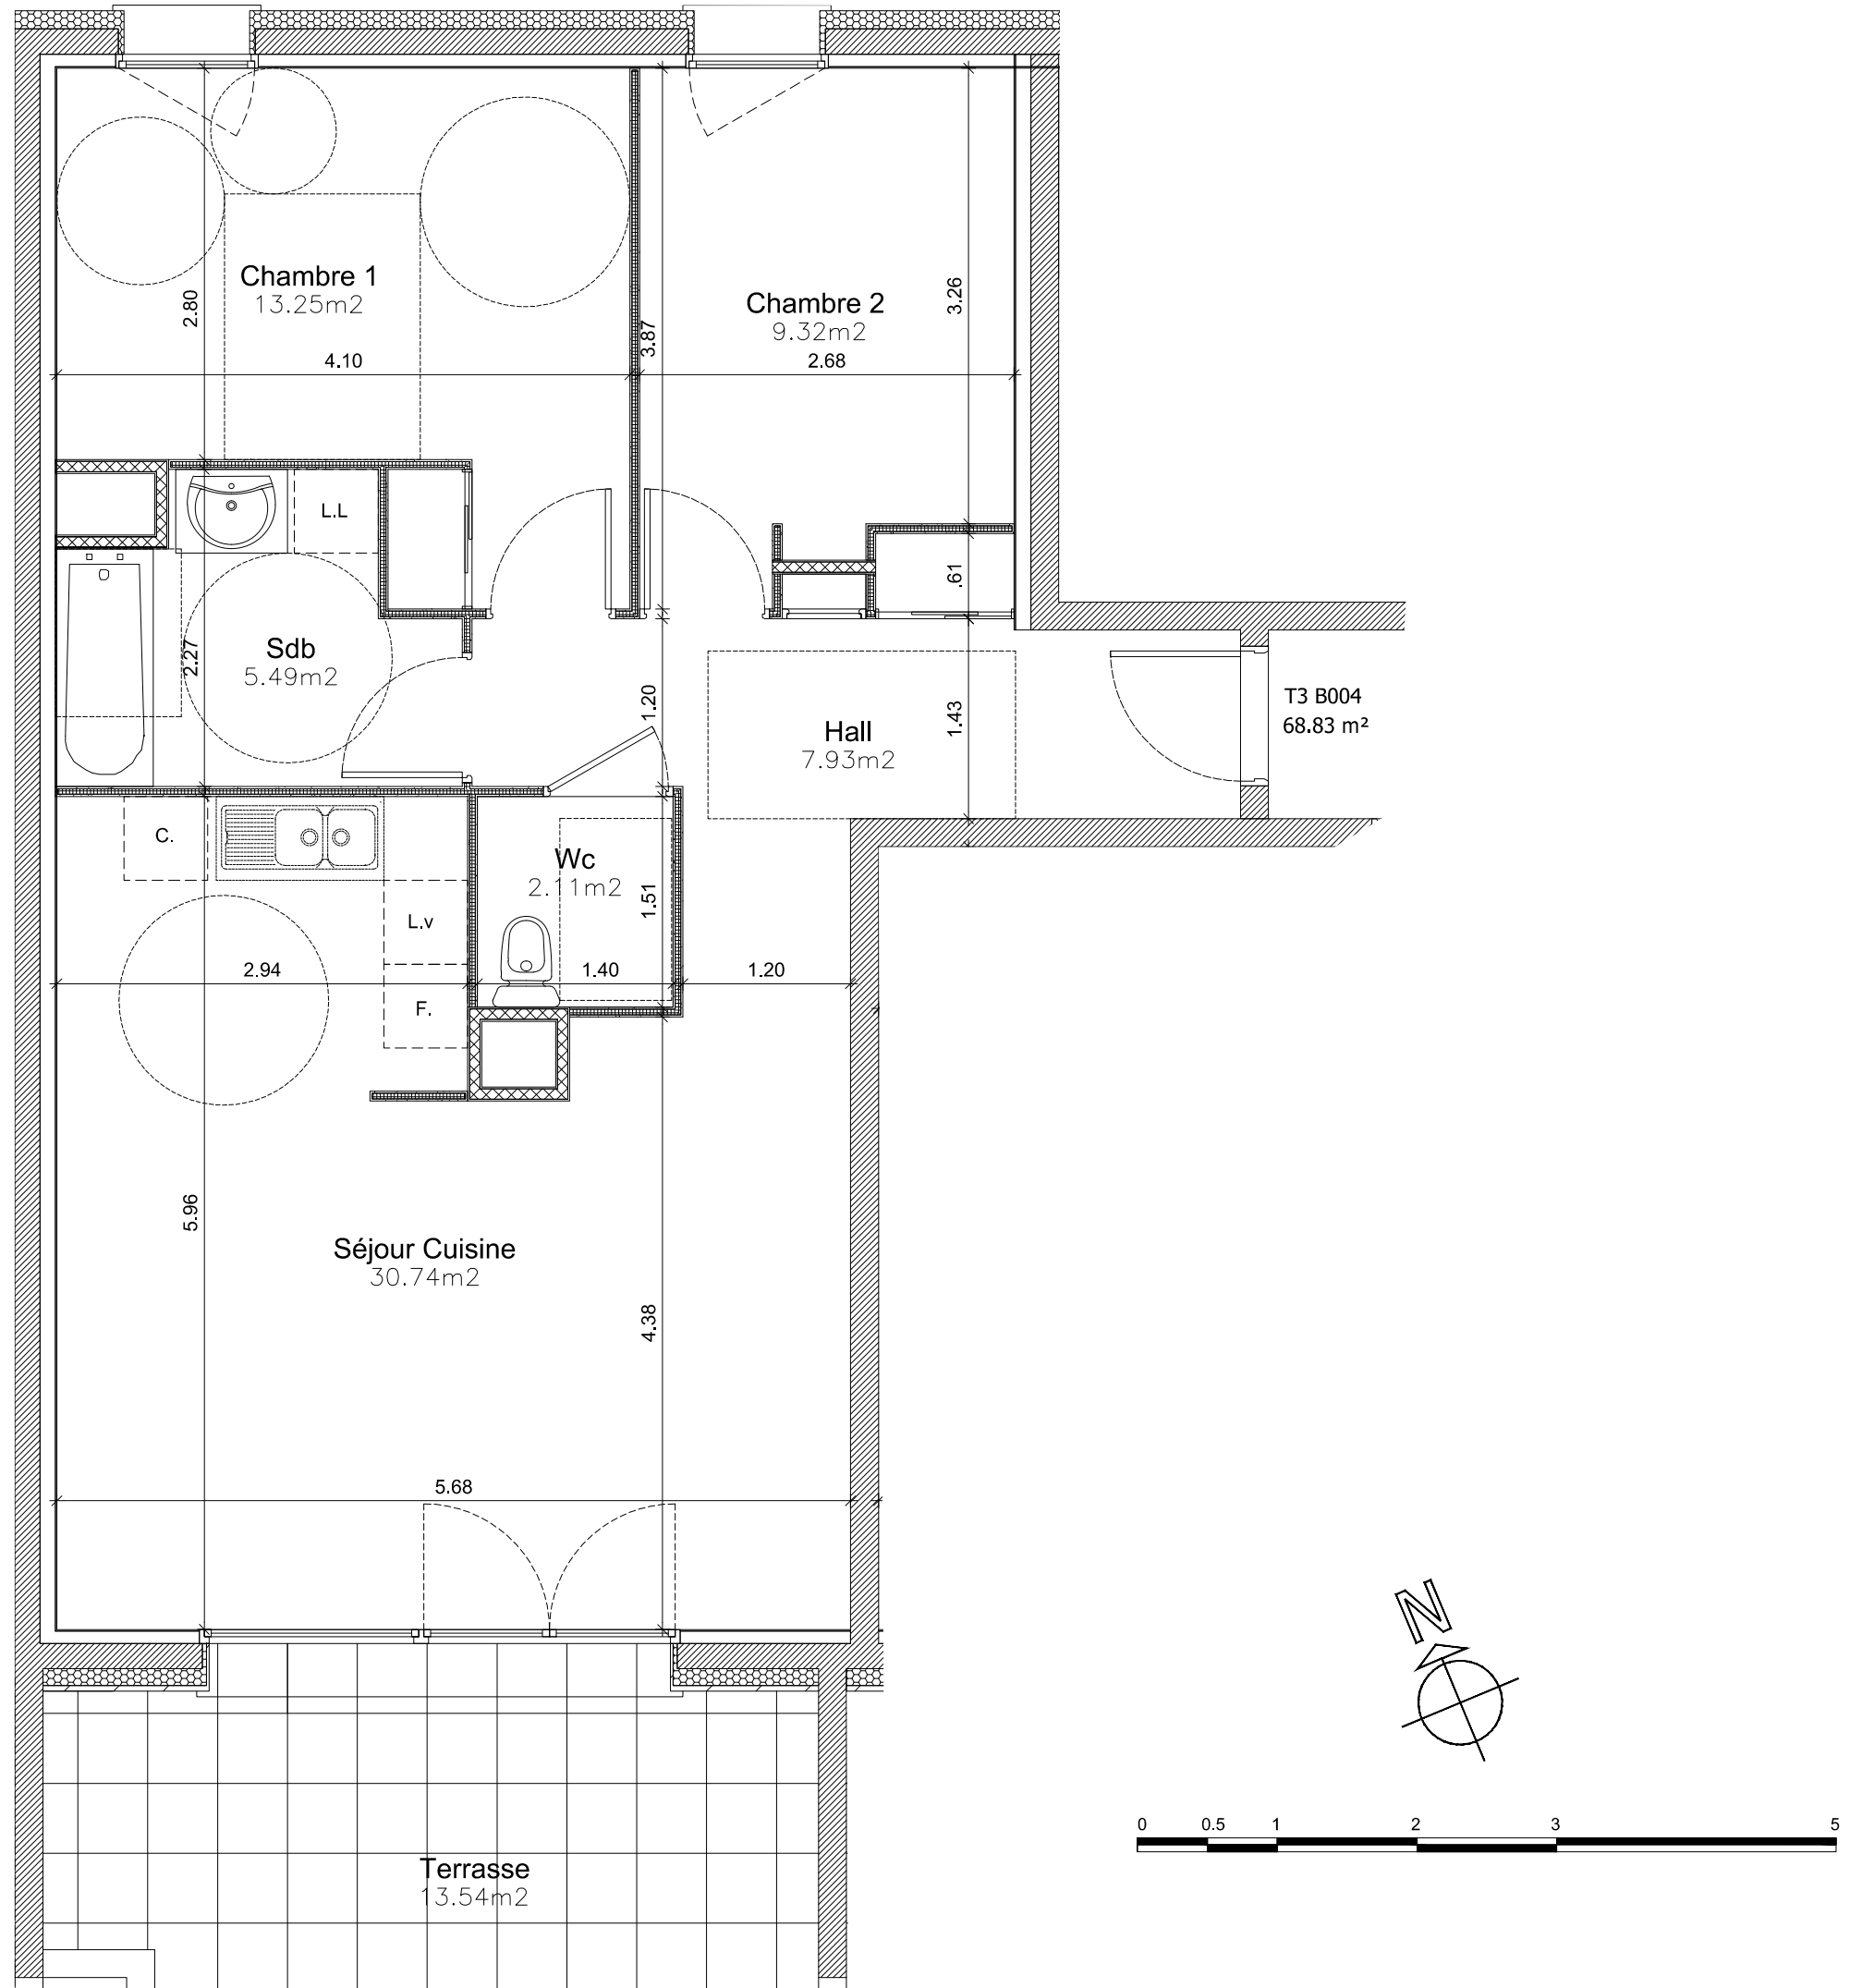

Les cotes et surfaces indiquées sont approximatives et peuvent varier de plus ou moins 5% en fonction notamment des impératifs administratifs et des tolérances d'exécution. Des modifications affectant tant les dimensions libres que la position des équipements pourront être apportées pour répondre aux contraintes liées à l'exécution. Certains ouvrages tels que retombées, soffites, faux-plafonds, canalisations, radiateurs peuvent ne pas être systématiquement représentés. Les éléments d'équipements et mobiliers (notamment de cuisine) dessinés sur ce plan sont donnés à titre indicatif et ne sont pas fournis, sauf à être indiqués dans la notice descriptive annexée à l'acte de vente, ou dans ce même acte de vente. Les surfaces des rangements sont comprises dans les surfaces des pièces correspondantes.