



LE DUO

35 logements à ECHIROLLES
Rue Normandie Niemen

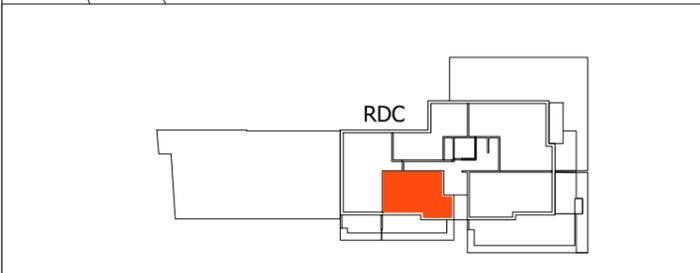


SCCV LE DUO
SOFIRALP
AMENAGEUR - PROMOTEUR - CONSTRUCTEUR
112 A Rue Sadi Carnot 38140 RIVES

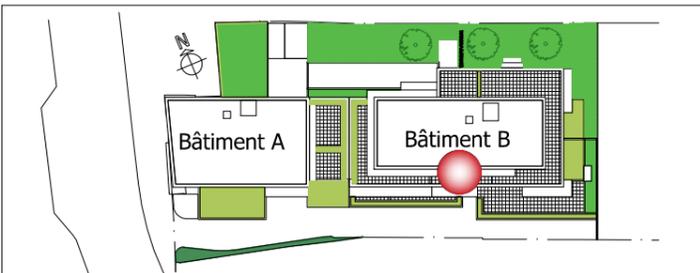

T2 B 003	
Séjour Cuisine	25.02 m ²
Hall.	3.72 m ²
Chambre 2	12.68 m ²
S.d.b W.c	7.58 m ²
49.01 m²	

Terrasse	20.59 m ²
Jardinière	7.18 m ²

T2 B003
49.01 m²

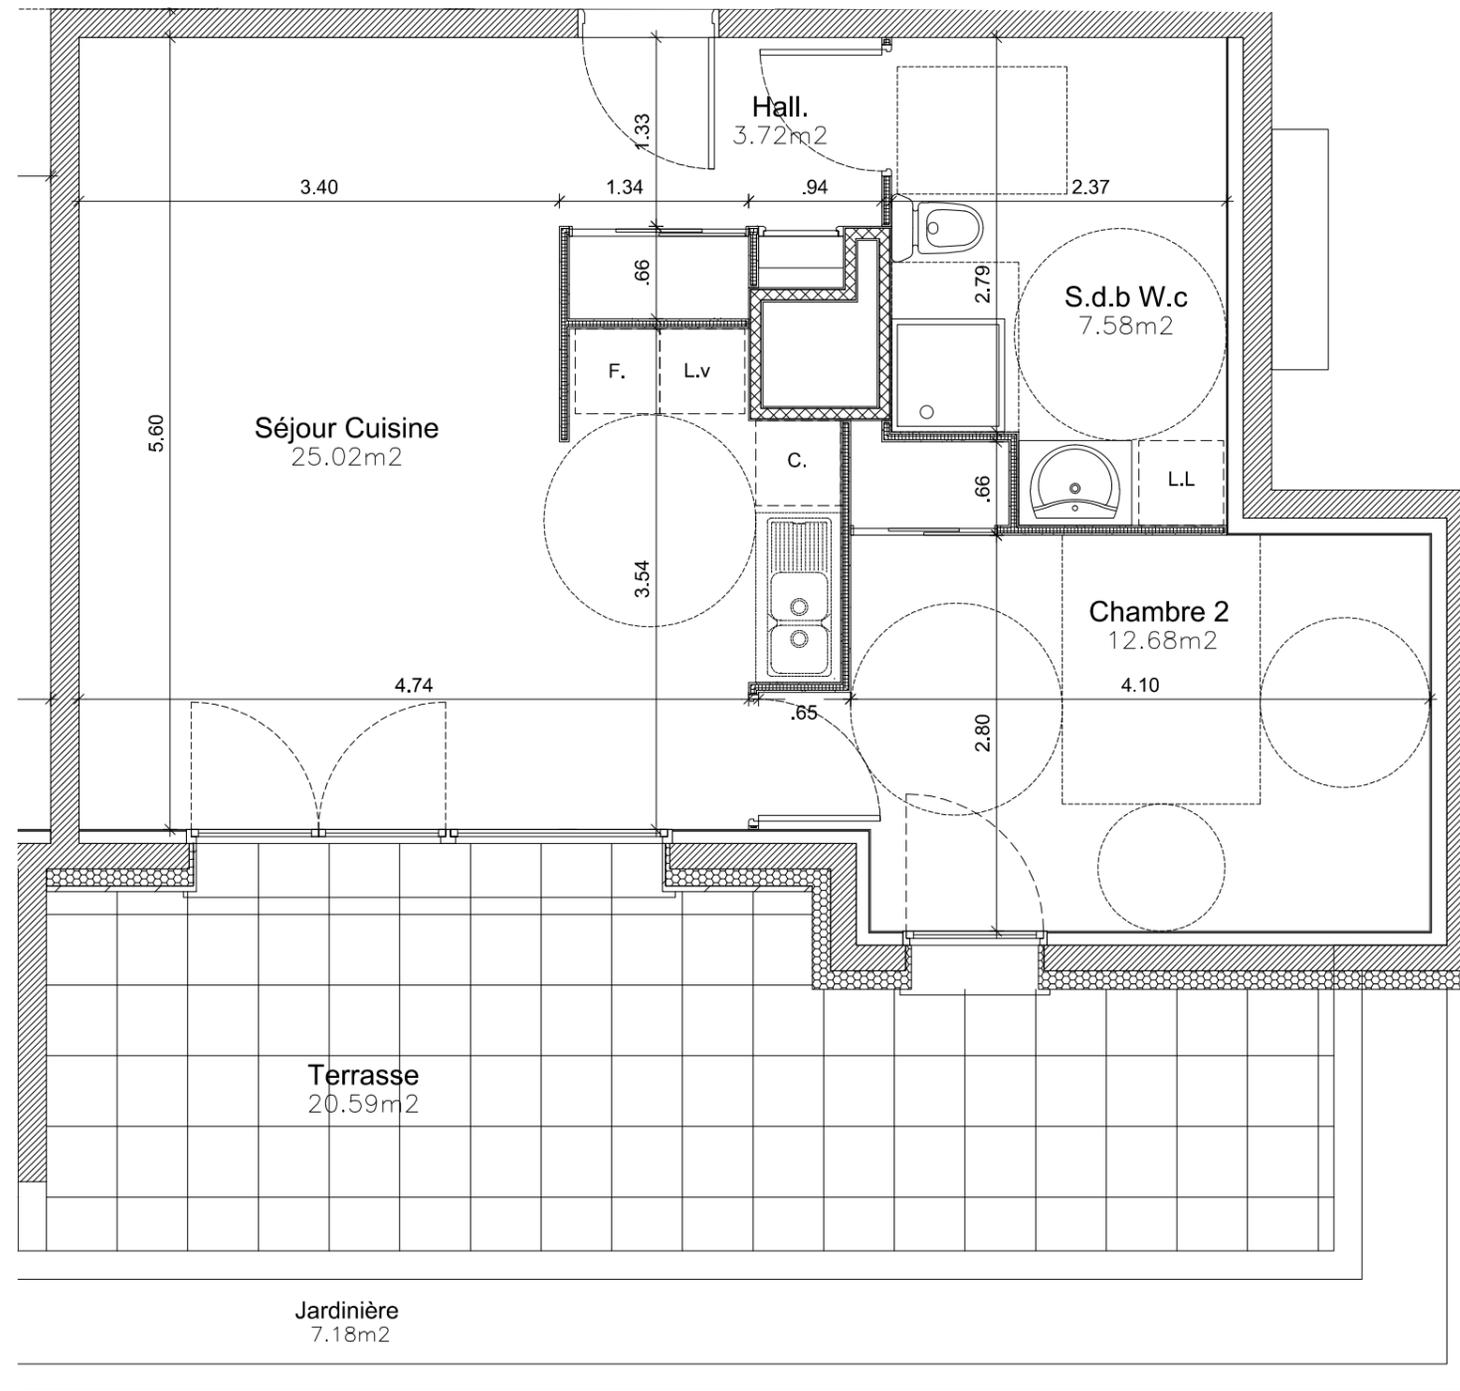

Les cotes et surfaces indiquées sont approximatives et peuvent varier de plus ou moins 5% en fonction notamment des impératifs administratifs et des tolérances d'exécution. Des modifications affectant tant les dimensions libres que la position des équipements pourront être apportées pour répondre aux contraintes liées à l'exécution. Certains ouvrages tels que retombées, soffites, faux-plafonds, canalisations, radiateurs peuvent ne pas être systématiquement représentés. Les éléments d'équipements et mobiliers (notamment de cuisine) dessinés sur ce plan sont donnés à titre indicatif et ne sont pas fournis, sauf à être indiqués dans la notice descriptive annexée à l'acte de vente, ou dans ce même acte de vente. Les surfaces des rangements sont comprises dans les surfaces des pièces correspondantes.