



LE DUO

35 logements à ECHIROLLES
Rue Normandie Niemen

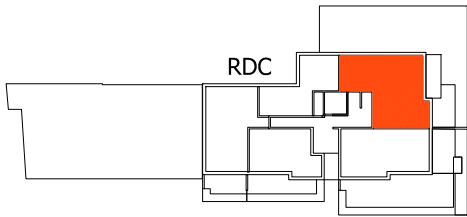

SCCV LE DUO
SOFIRALP
AMENAGEUR - PROMOTEUR - CONSTRUCTEUR
112 A Rue Sadi Carnot 38140 RIVES

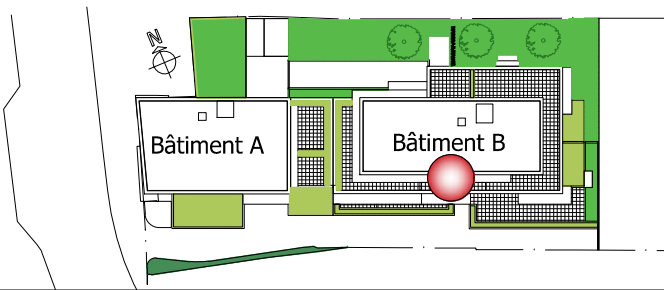


T4 B 001

Séjour Cuisine	30.01 m ²
Hall	6.76 m ²
Chambre 1	14.49 m ²
Chambre 2	12.35 m ²
Chambre 3	9.12 m ²
Deg.	1.75 m ²
Sdb	5.04 m ²
Wc	1.40 m ²

80.91 m²

Terrasse	11.57 m ²
Jardin	143.50 m ²
Jardinière	12.66 m ²

Plan de pré commercialisation Le : 20-01-2020

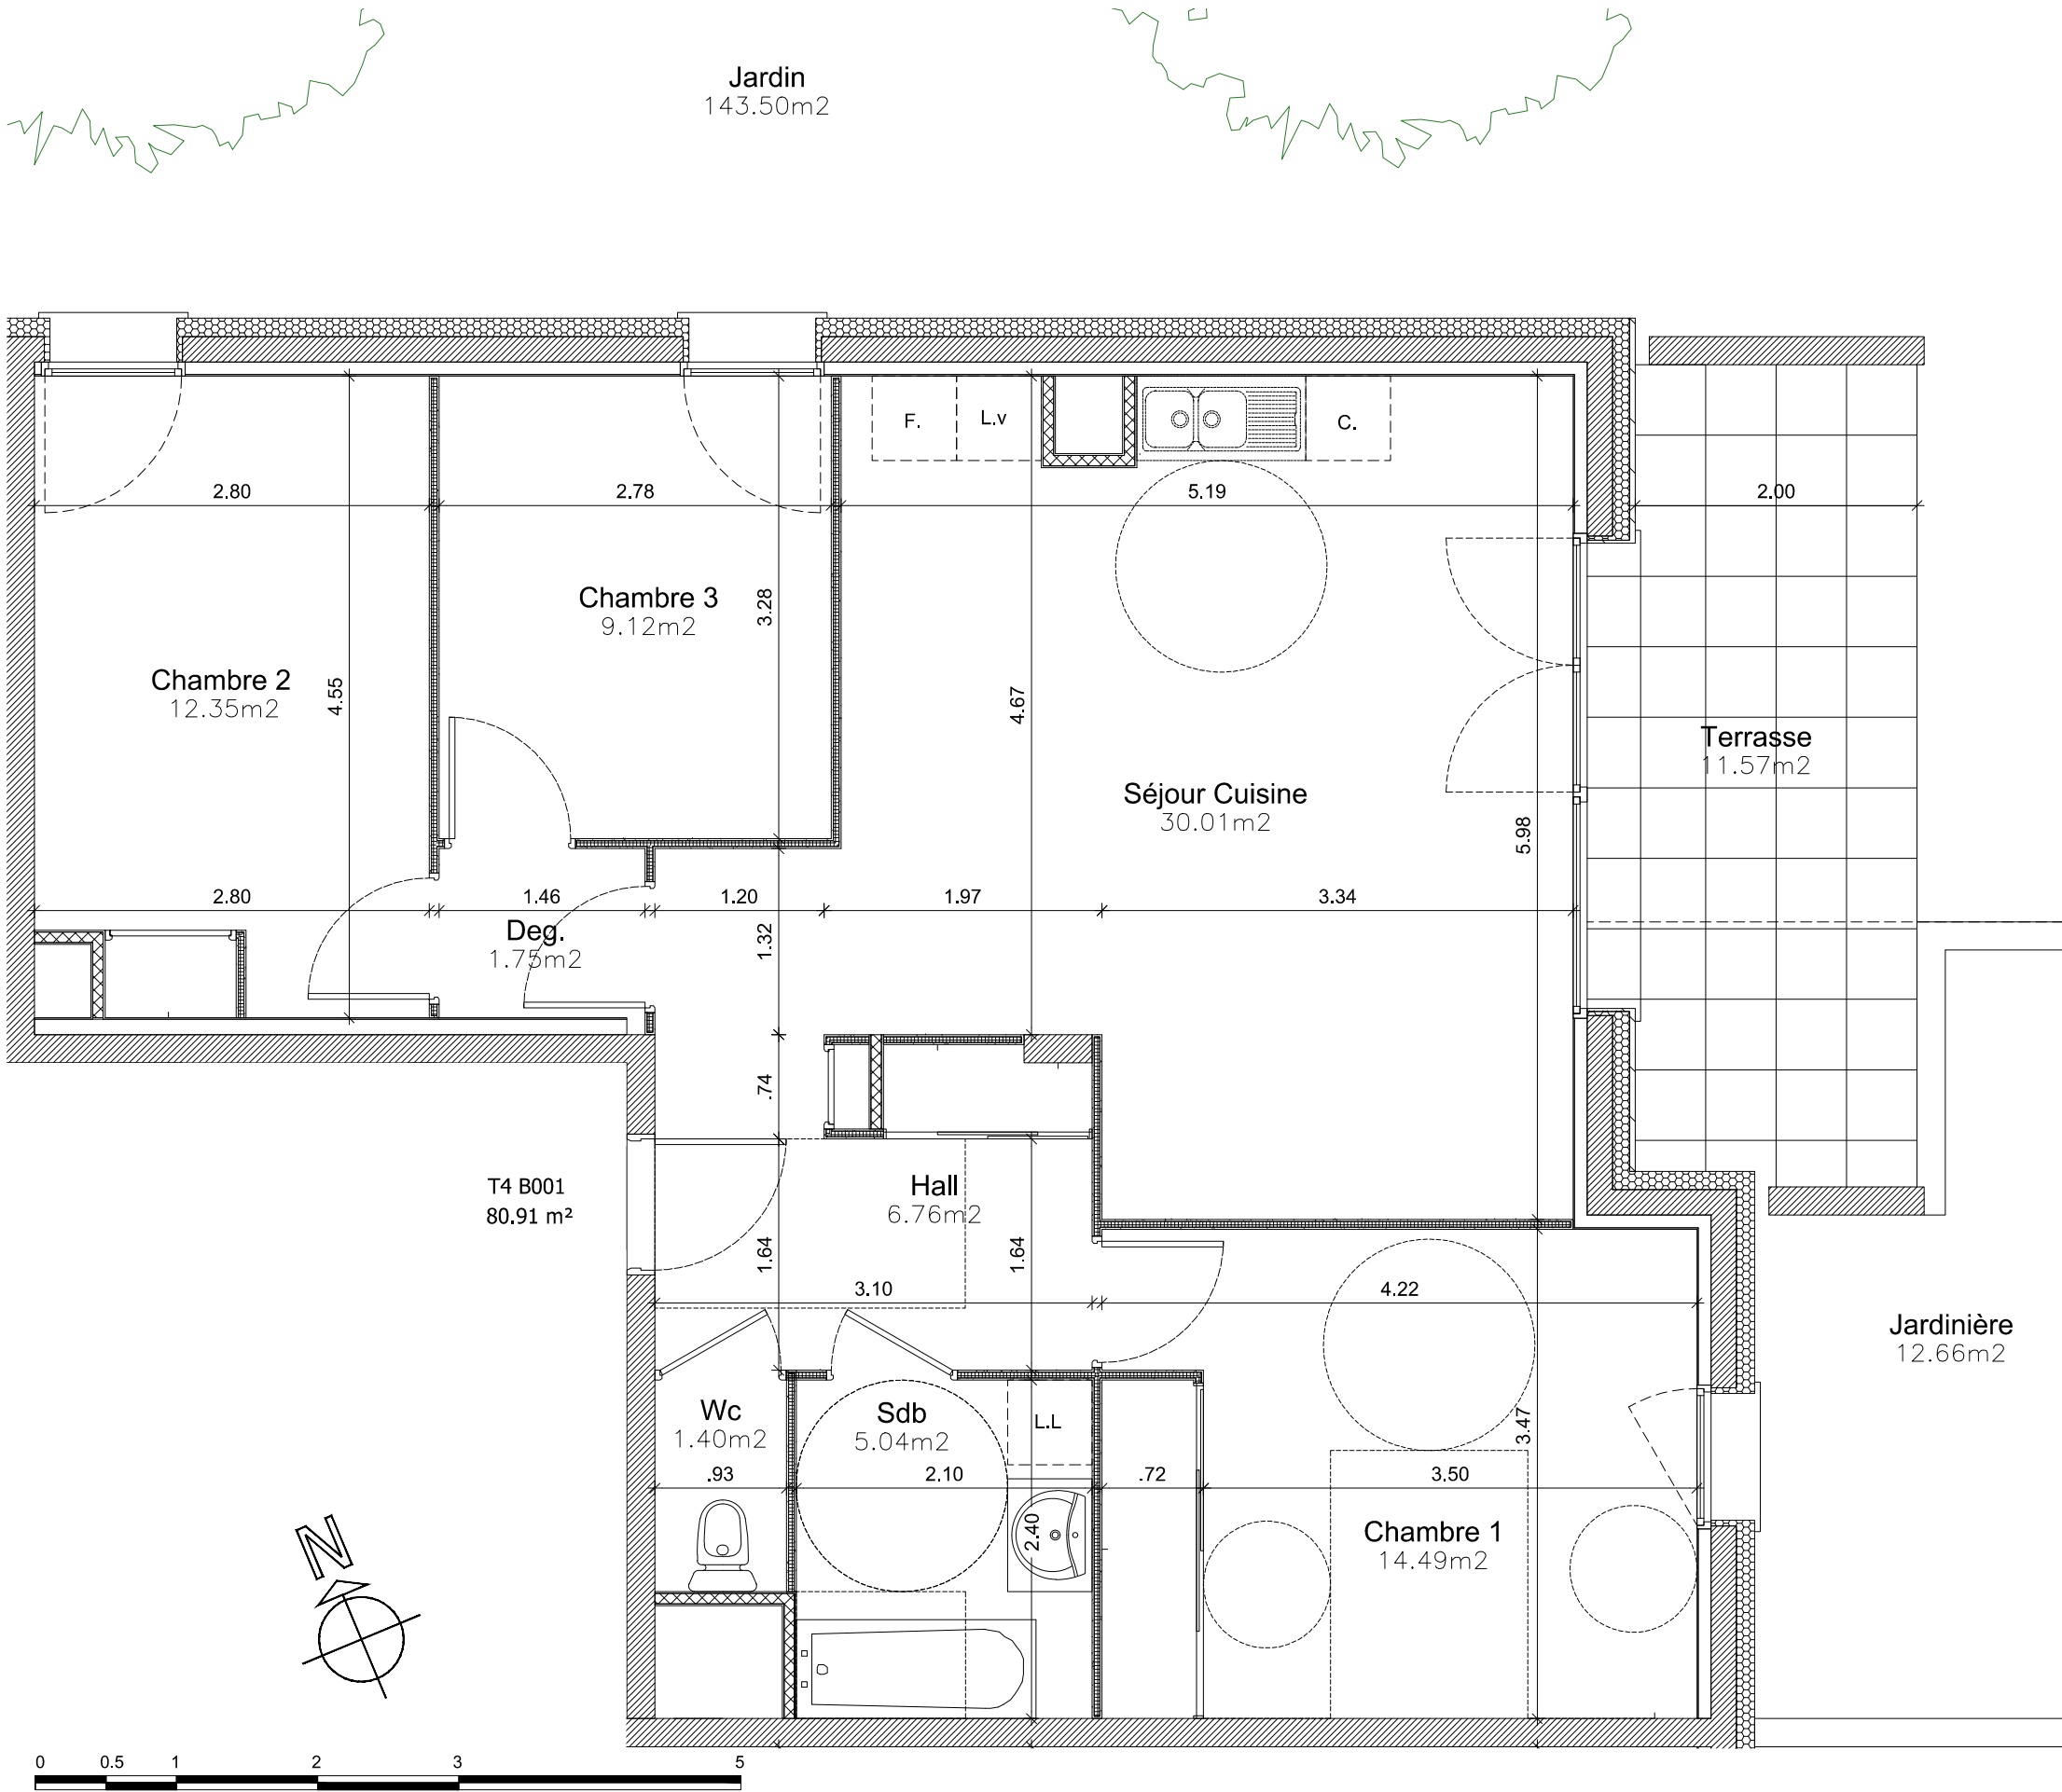

Les cotes et surfaces indiquées sont approximatives et peuvent varier de plus ou moins 5% en fonction notamment des impératifs administratifs et des tolérances d'exécution. Des modifications affectant tant les dimensions libres que la position des équipements pourront être apportées pour répondre aux contraintes liées à l'exécution. Certains ouvrages tels que retombées, soffites, faux-plafonds, canalisations, radiateurs peuvent ne pas être systématiquement représentés. Les éléments d'équipements et mobiliers (notamment de cuisine) dessinés sur ce plan sont donnés à titre indicatif et ne sont pas fournis, sauf à être indiqués dans la notice descriptive annexée à l'acte de vente, ou dans ce même acte de vente. Les surfaces des rangements sont comprises dans les surfaces des pièces correspondantes.