



LE DUO

35 logements à ECHIROLLES
Rue Normandie Niemen



SCCV LE DUO
SOFIRALP


AMENAGEUR - PROMOTEUR - CONSTRUCTEUR
112 A Rue Sadi Carnot 38140 RIVES

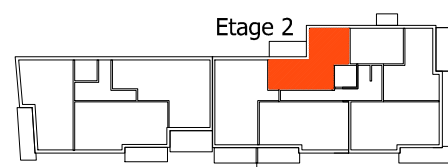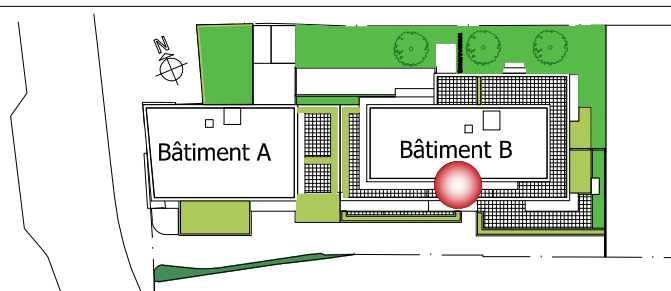

T2 B206

Séjour Cuisine	25.91 m ²
Hall	4.72 m ²
Chambre 1	11.84 m ²
Deg.	2.83 m ²
Sdb	5.04 m ²
Wc	1.36 m ²
Total	51.70 m²
Balcon	9.86 m ²

Plan de pré commercialisation Le : 20-01-2020

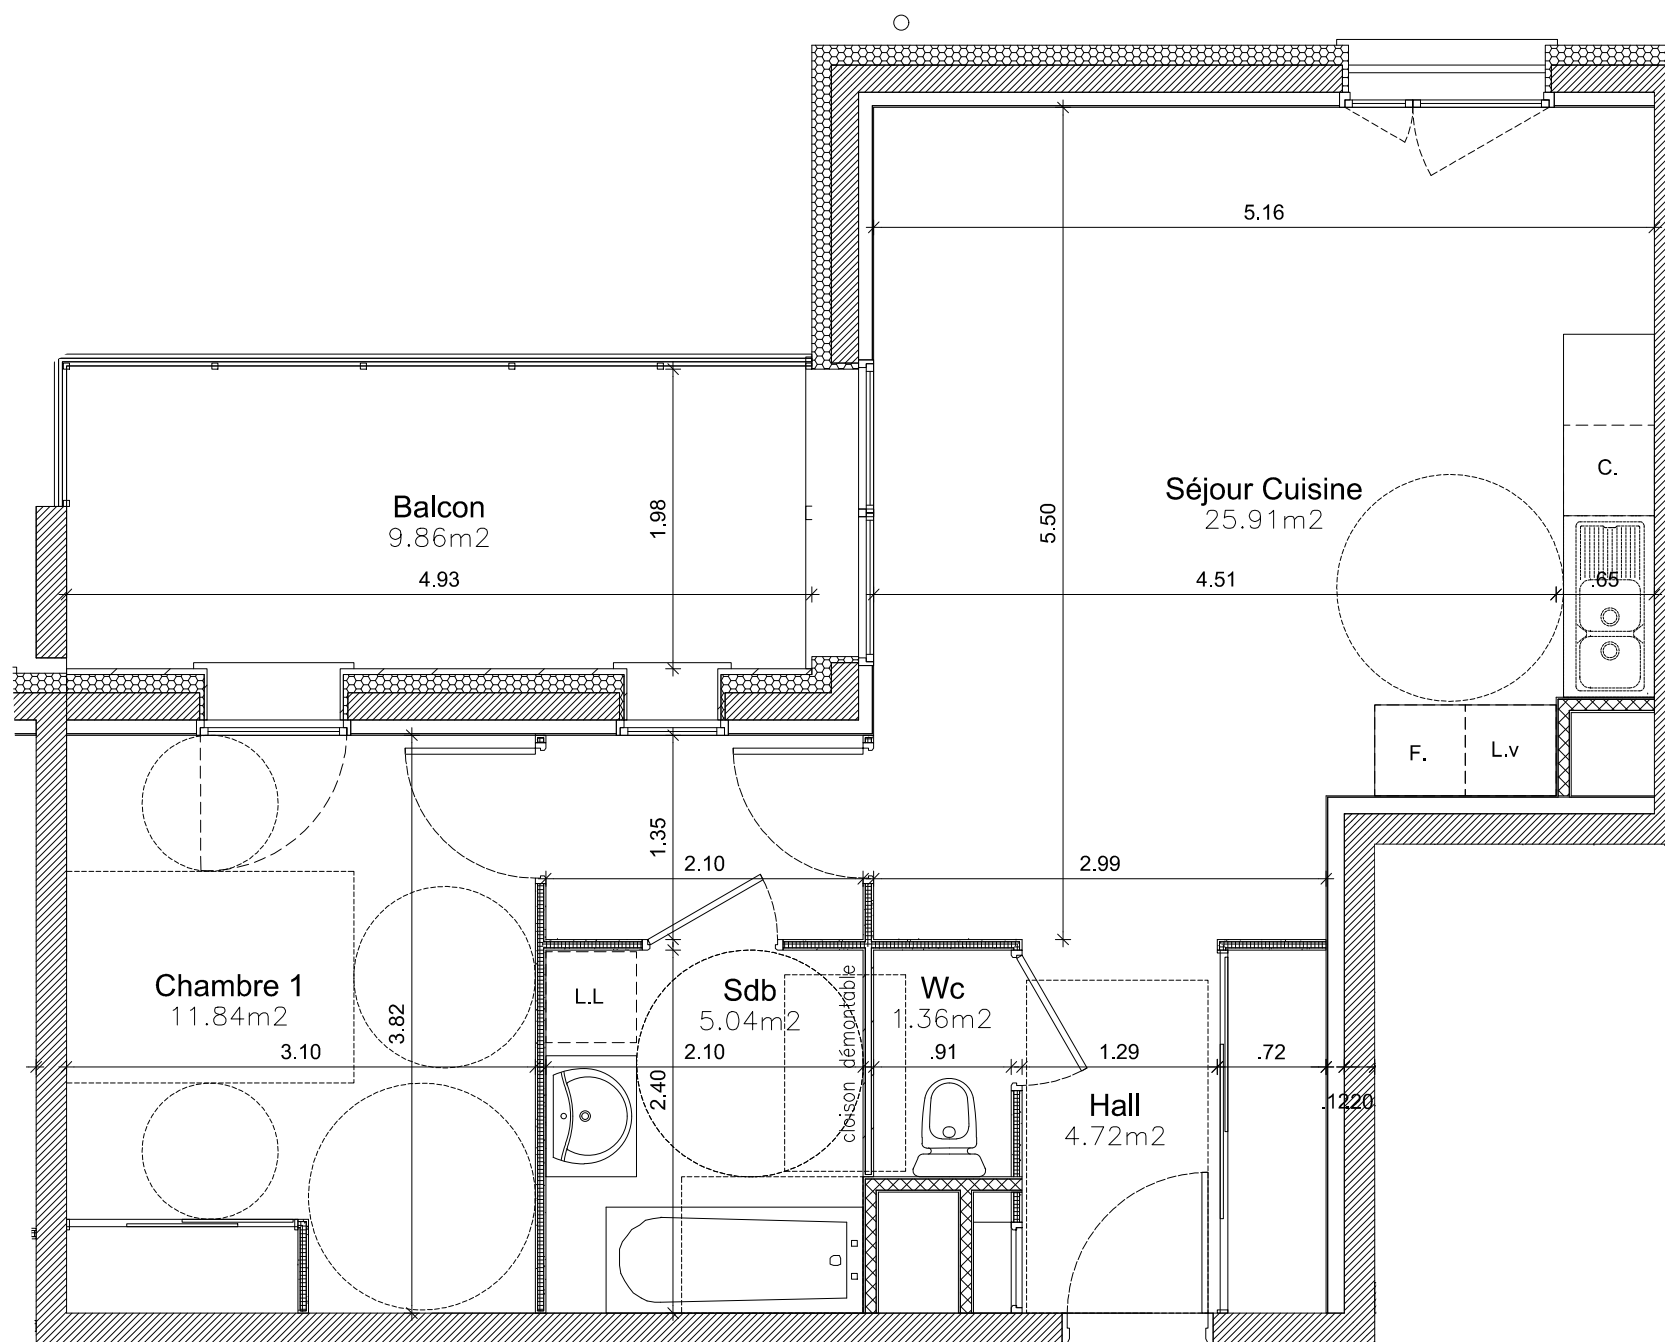

T2 B206
51.70 m²



Les cotes et surfaces indiquées sont approximatives et peuvent varier de plus ou moins 5% en fonction notamment des impératifs administratifs et des tolérances d'exécution. Des modifications affectant tant les dimensions libres que la position des équipements pourront être apportées pour répondre aux contraintes liées à l'exécution. Certains ouvrages tels que retombées, soffites, faux-plafonds, canalisations, radiateurs peuvent ne pas être systématiquement représentés. Les éléments d'équipements et mobiliers (notamment de cuisine) dessinés sur ce plan sont donnés à titre indicatif et ne sont pas fournis, sauf à être indiqués dans la notice descriptive annexée à l'acte de vente, ou dans ce même acte de vente. Les surfaces des rangements sont comprises dans les surfaces des pièces correspondantes.