

LE DUO



35 logements à ECHIROLLES
Rue Normandie Niemen



SCCV LE DUO

SOFIRALP


AMENAGEUR - PROMOTEUR - CONSTRUCTEUR
112 A Rue Sadi Carnot 38140 RIVES

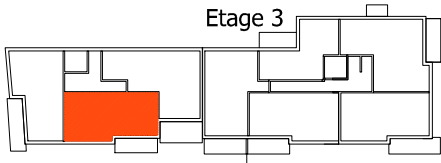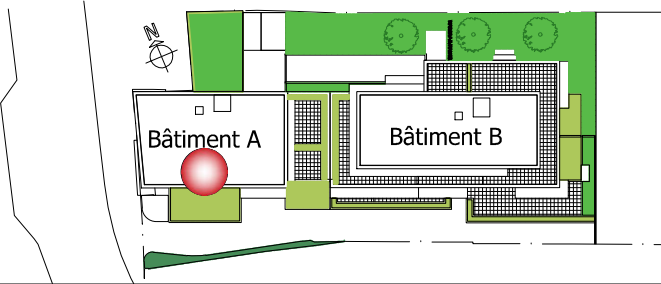

T3 A302	
Séjour Cuisine	30.96 m²
Hall	7.92 m²
Chambre 1	12.34 m²
Chambre 2	9.57 m²
Sdb	6.01 m²
Wc	2.67 m²
69.48 m²	
Terrasse	11.41 m²

Plan de pré commercialisation

Plan TMA
Le : 20-01-2020

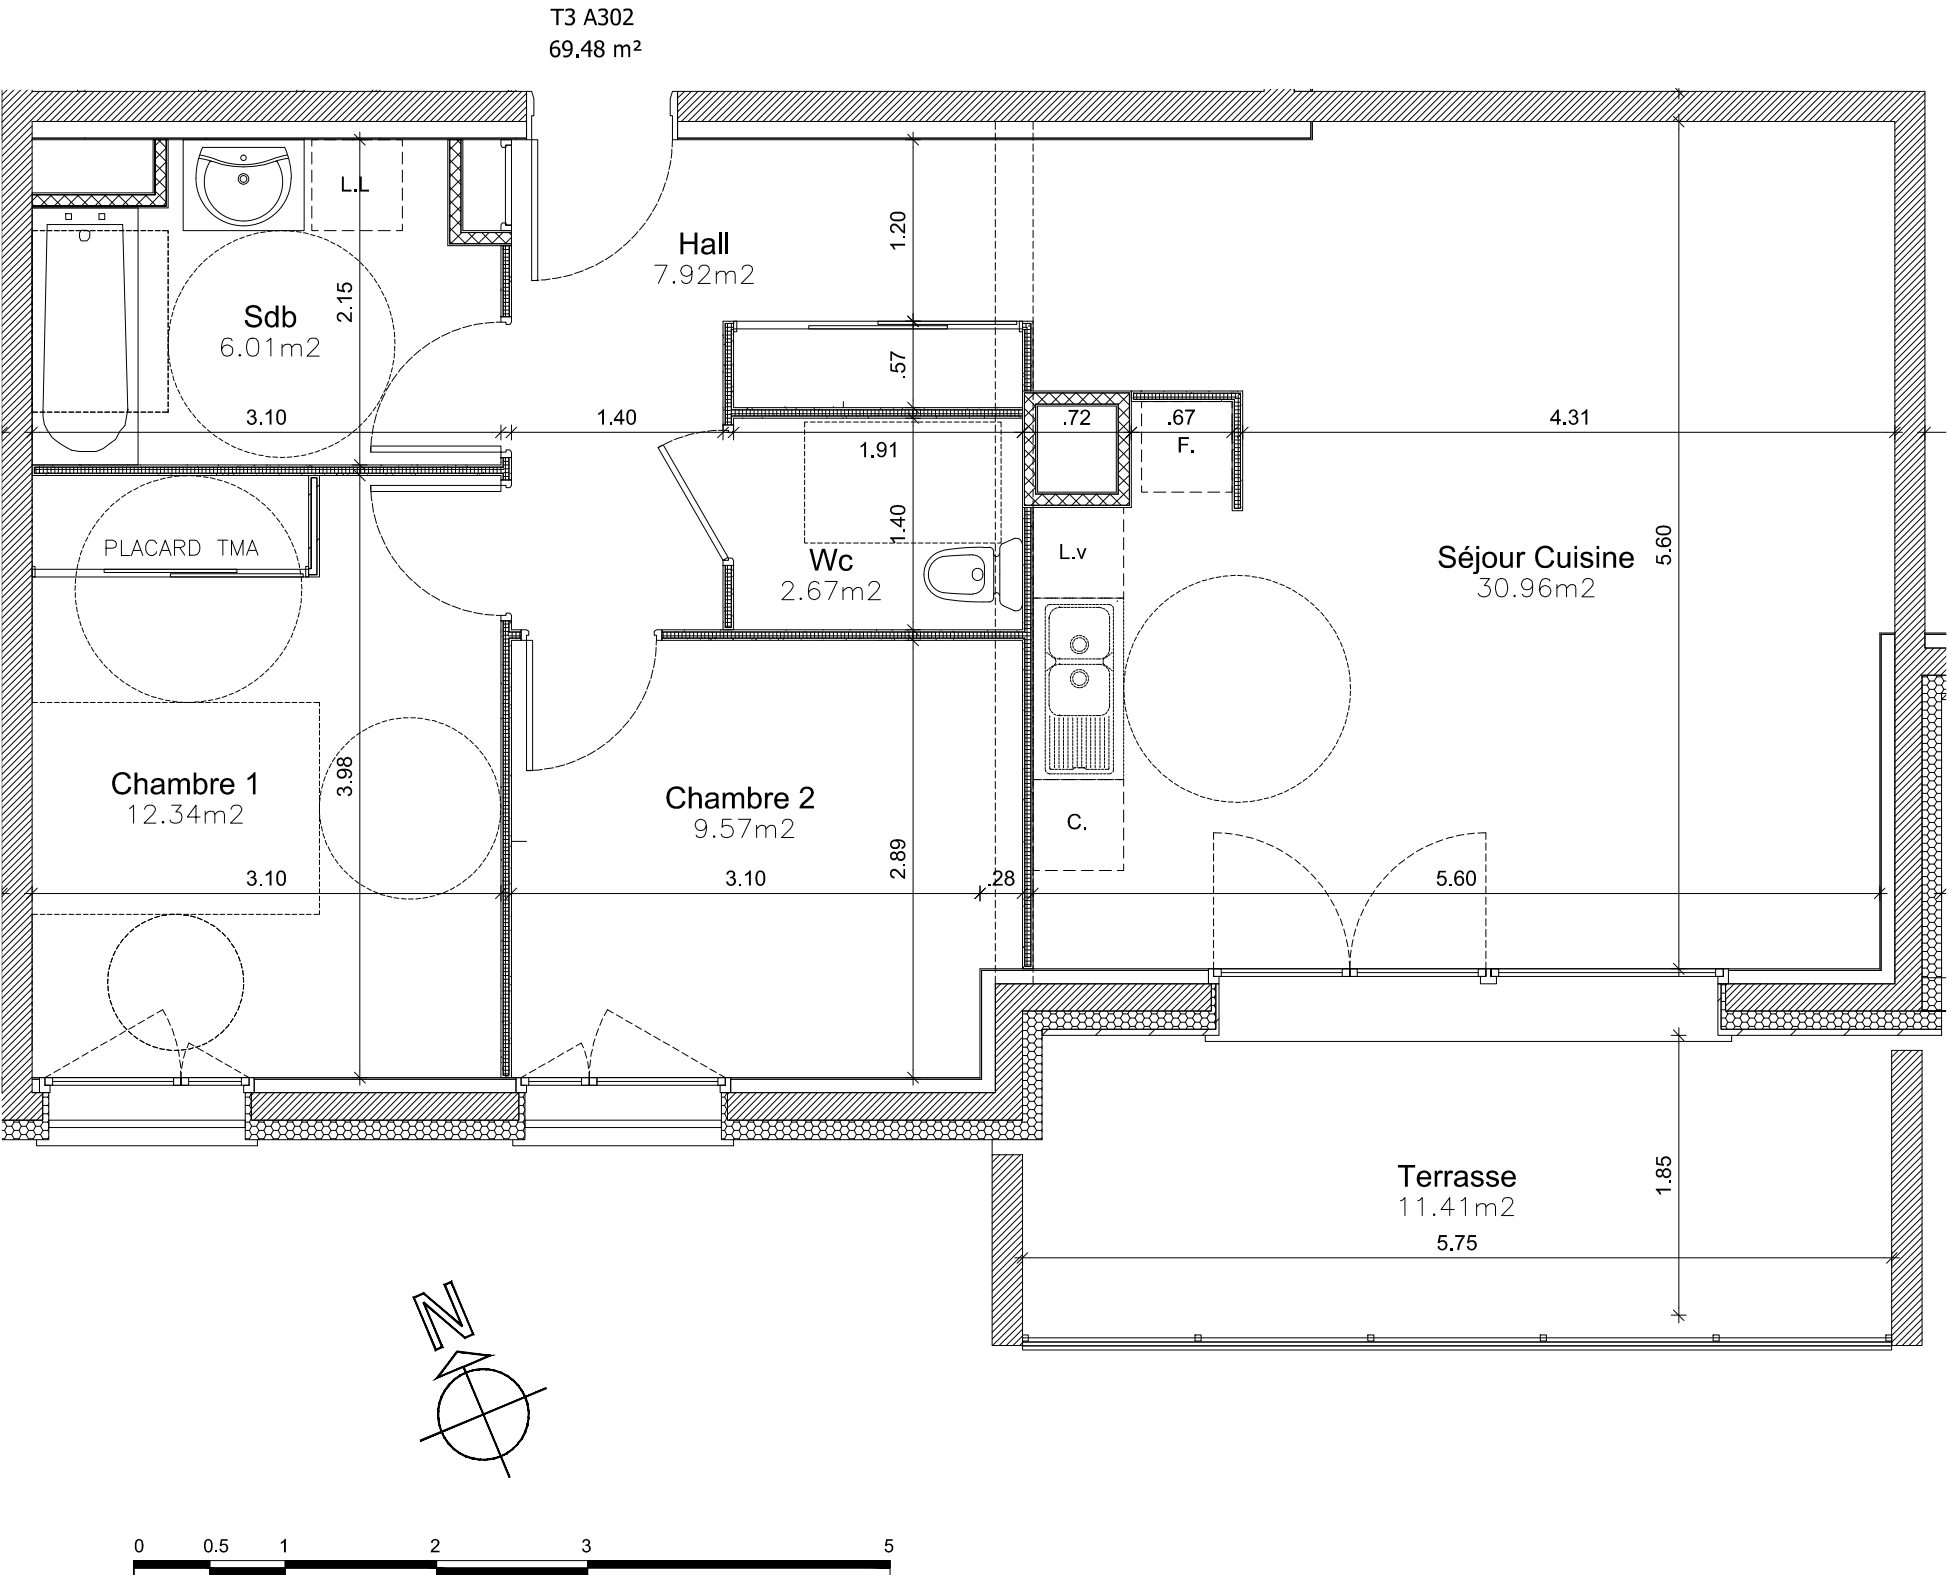

Les cotes et surfaces indiquées sont approximatives et peuvent varier de plus ou moins 5% en fonction notamment des impératifs administratifs et des tolérances d'exécution. Des modifications affectant tant les dimensions libres que la position des équipements pourront être apportées pour répondre aux contraintes liées à l'exécution. Certains ouvrages tels que retombées, soffites, faux-plafonds, canalisations, radiateurs peuvent ne pas être systématiquement représentés. Les éléments d'équipements et mobiliers (notamment de cuisine) dessinés sur ce plan sont donnés à titre indicatif et ne sont pas fournis, sauf à être indiqués dans la notice descriptive annexée à l'acte de vente, ou dans ce même acte de vente. Les surfaces des rangements sont comprises dans les surfaces des pièces correspondantes.