



LE DUO

35 logements à ECHIROLLES
Rue Normandie Niemen



SCCV LE DUO SOFIRALP

AMENAGEUR - PROMOTEUR - CONSTRUCTEUR
112 A Rue Sadi Carnot 38140 RIVES

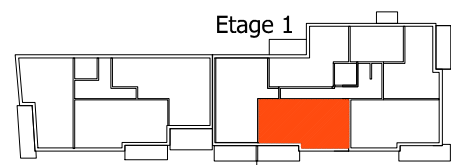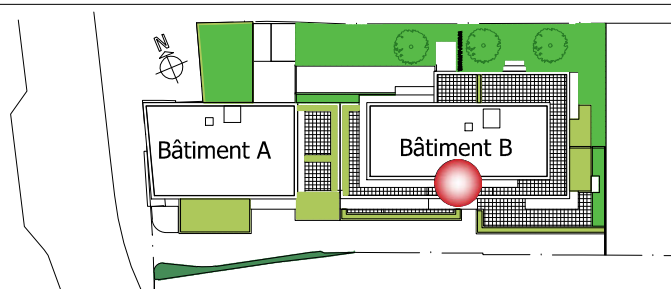



T3 B104

Séjour Cuisine	30.14 m ²
Hall	7.93 m ²
Chambre 1	11.48 m ²
Chambre 2	9.99 m ²
Sdb	5.37 m ²
Wc	2.59 m ²

67.50 m²

Balcon 11.01 m²

Plan de pré commercialisation
Le : 20-01-2020

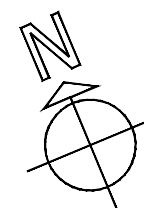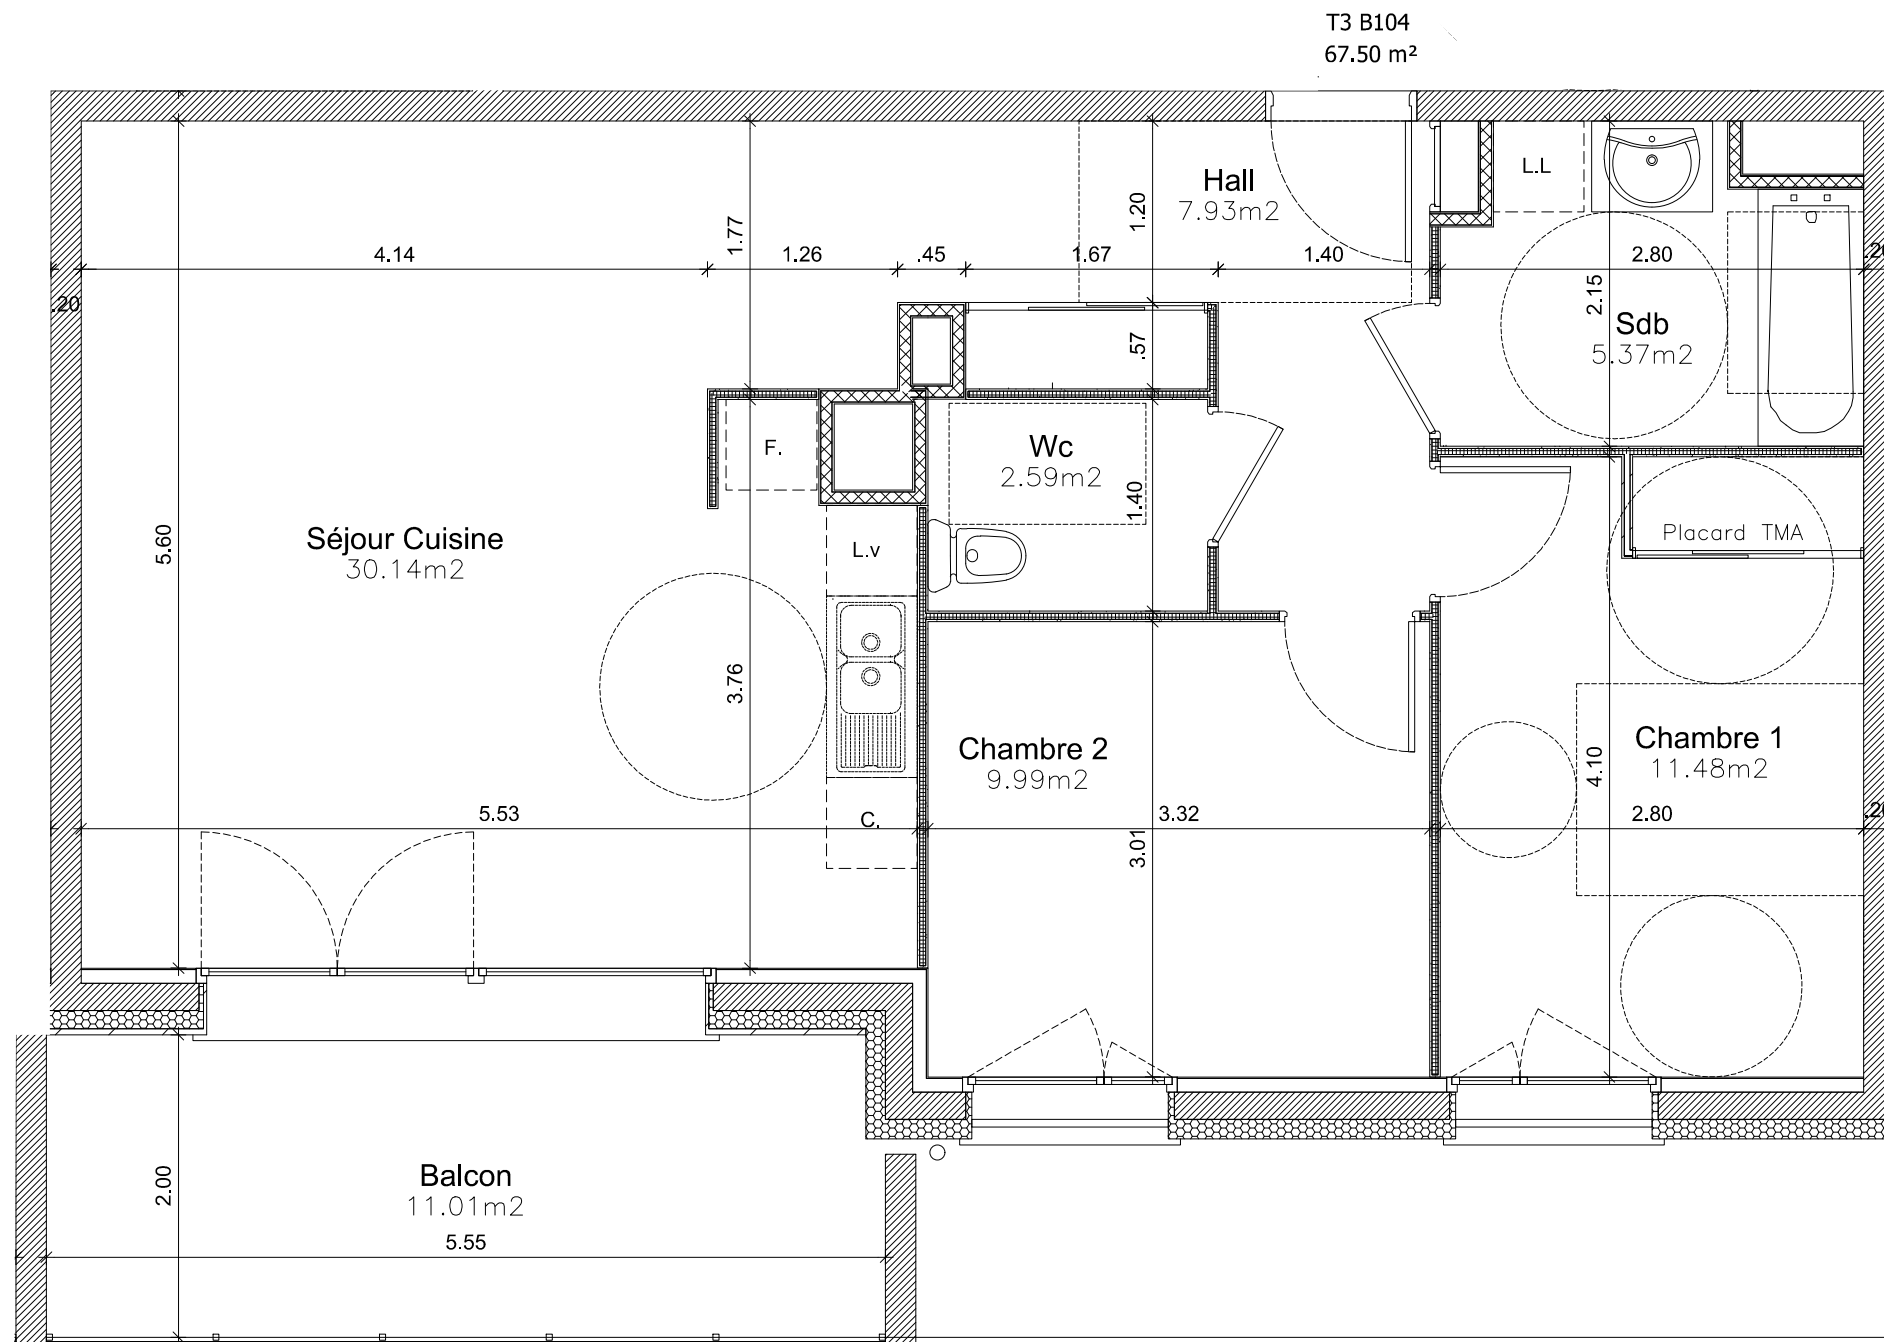

Les cotes et surfaces indiquées sont approximatives et peuvent varier de plus ou moins 5% en fonction notamment des impératifs administratifs et des tolérances d'exécution. Des modifications affectant tant les dimensions libres que la position des équipements pourront être apportées pour répondre aux contraintes liées à l'exécution. Certains ouvrages tels que retombées, soffites, faux-plafonds, canalisations, radiateurs peuvent ne pas être systématiquement représentés. Les éléments d'équipements et mobiliers (notamment de cuisine) dessinés sur ce plan sont donnés à titre indicatif et ne sont pas fournis, sauf à être indiqués dans la notice descriptive annexée à l'acte de vente, ou dans ce même acte de vente. Les surfaces des rangements sont comprises dans les surfaces des pièces correspondantes.