
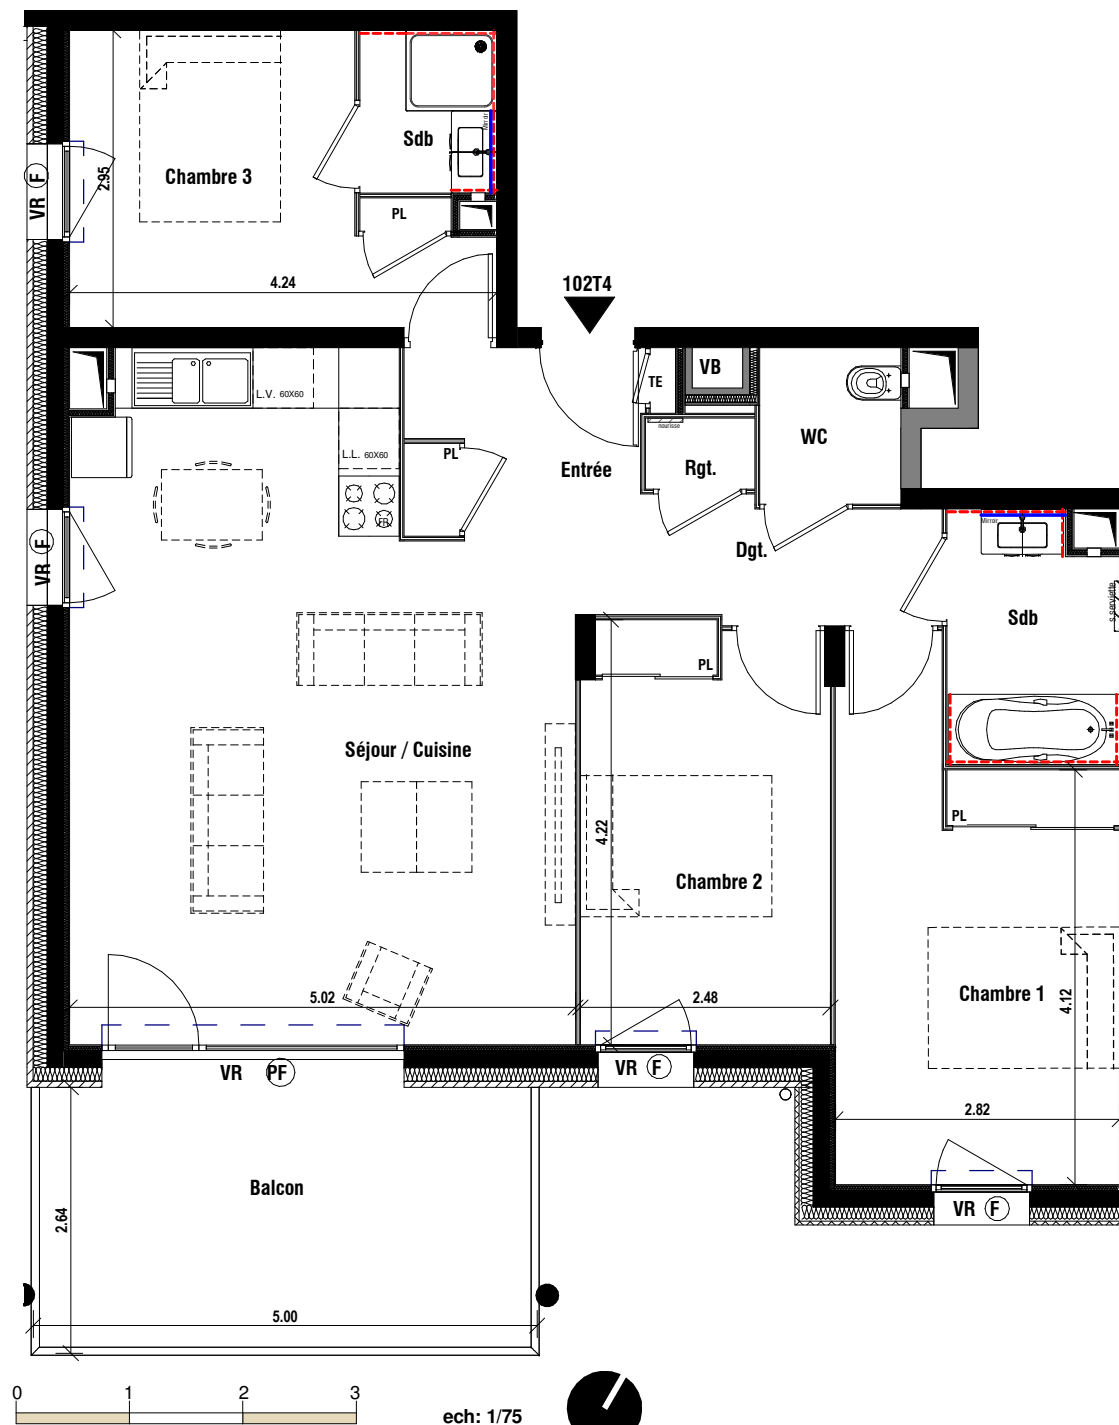


ÉTAGE : R+1 Type : T4

Balcon	13.20 m²
--------	----------

NOTA: La surface des placards est incluse dans celle des pieces attenantes

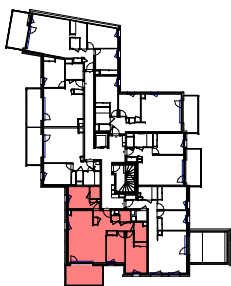

13/04/2017

ech: 1/75

VR : Volet roulant
PF : Porte-fenêtre
F : Fenêtre
PI : Placard
TE : Tableau électrique

 Soffite et Faux plafond

--- Repérage faïence

SDB: Ht=2.00m / Ht=60 cm au dessus des éléments de cuisine

NOTA: Des modifications sont susceptibles d'être apportées à ce plan, en fonction des nécessités techniques de la réalisation, tant en ce qui concerne les dimensions libres que l'équipement. Les surfaces indiquées sont approximatives, les retombées, soffites, faux plafonds, canalisations, ainsi que l'emplacement des équipements sont figurés à titre indicatif.