


PLAN DE PRE-COMMERCIALISATION



Esprit Village
Route de Mallevall
38470 COGNIN-LES-GORGES

Appartement T2 - 2 pièces - n° B 001

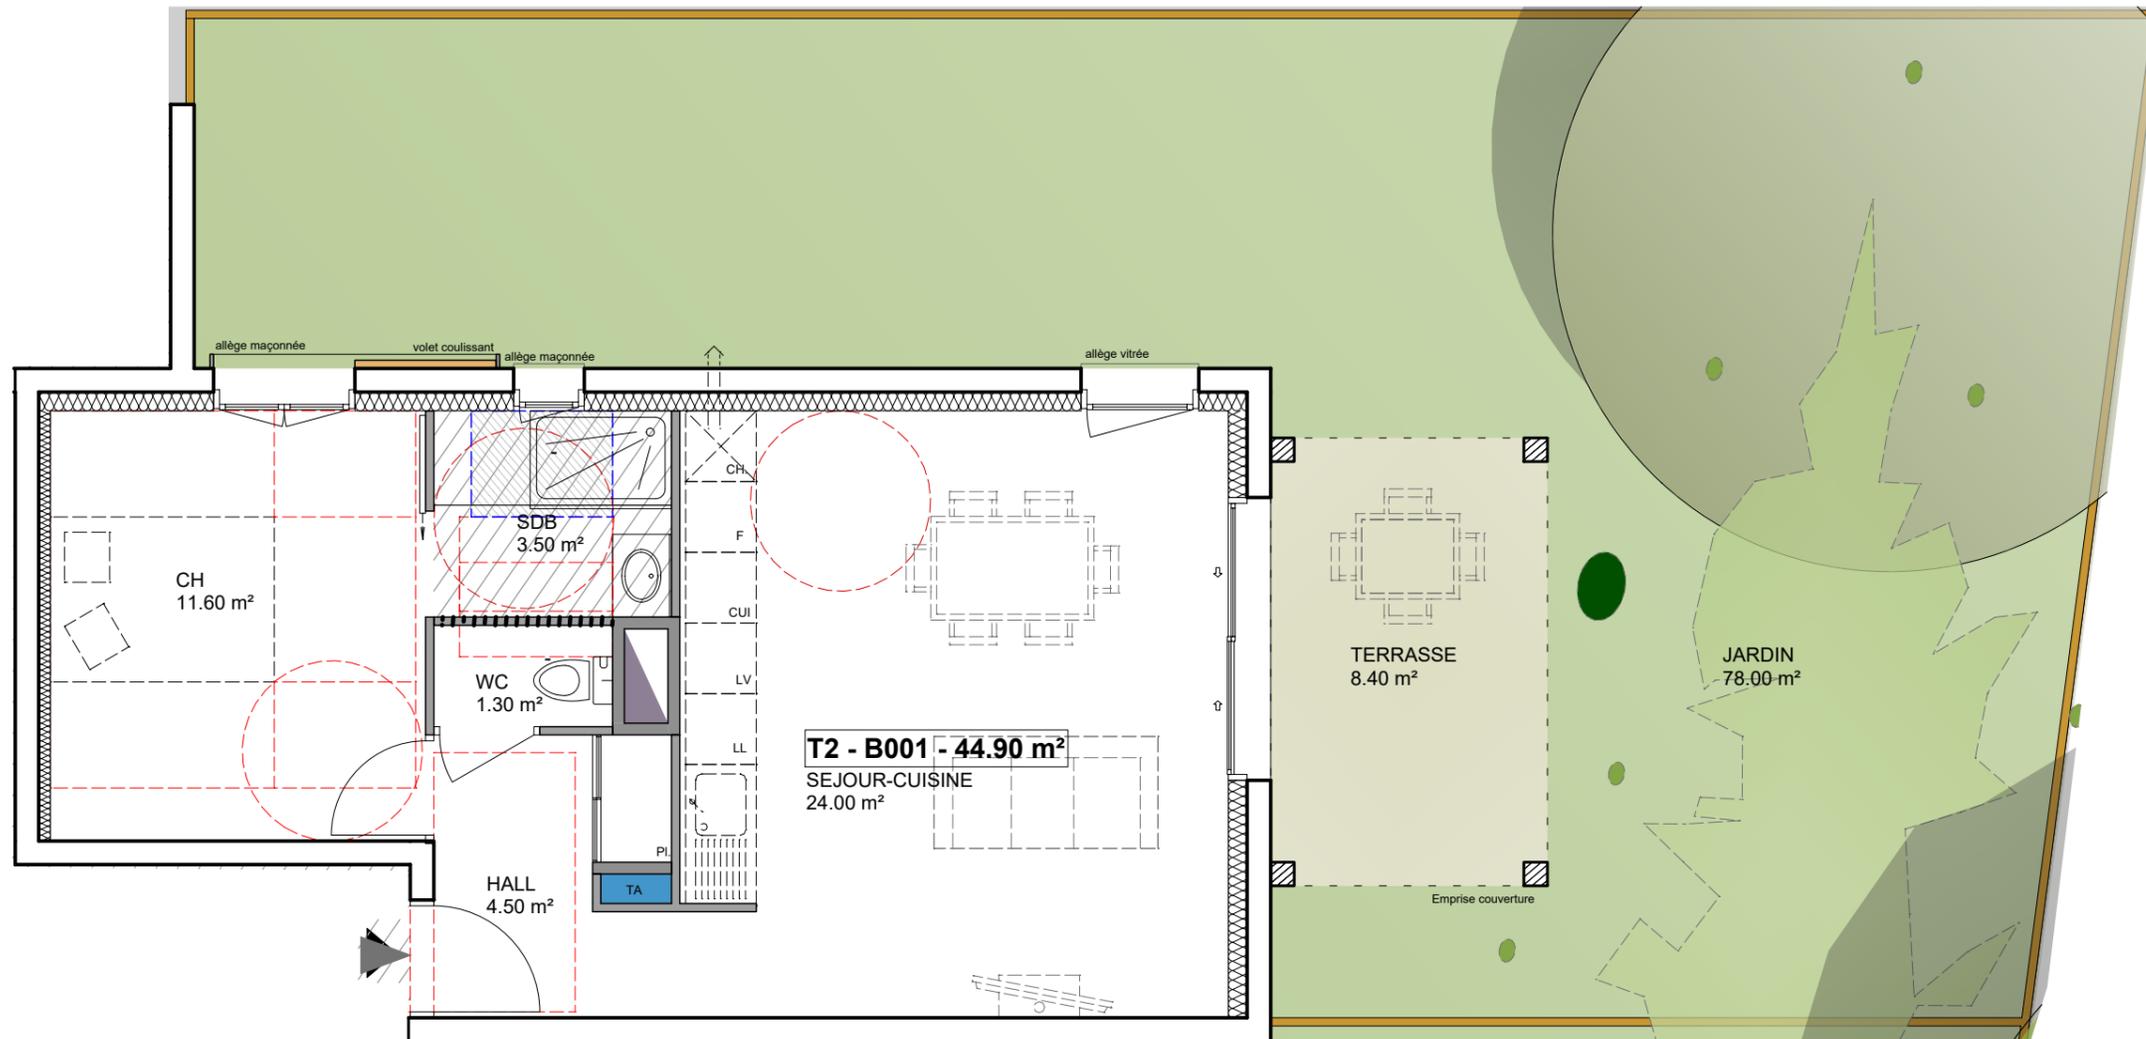

HALL	4.50 m ²
SALLE DE BAIN	3.50 m ²
WC	1.30 m ²
CHAMBRE	11.60 m ²
SEJOUR CUISINE	24.00 m ²
SURFACE HABITABLE	44.90 m²
TERRASSE	8.40 m ²
JARDIN	78.00 m ²

LEGENDE

TE TABLEAU ABONNE

EMPLACEMENTS ELEMENTS EQUIPEMENT :

LL	LAVE-LINGE	Ch	CHAUDIERE
LV	LAVE-VAISSELLE	F	REFRIGERATEUR
CUI	PLAQUES CUISSON		

	FAUX-PLAFOND, SOFFITE		RETOMBEEES POUTRE
	CLOISON DEMONTABLE		POUTRE
	VOLETS ROULANTS		SAD

Echelle		Date	29/10/2020	Indice :
---------	--	------	------------	----------

DOCUMENT NON CONTRACTUEL. DES MODIFICATIONS SONT SUSCEPTIBLES D'ETRE APORTEES A CE PLAN EN FONCTION DES NECESSITES TECHNIQUES DE LA REALISATION, TANT EN CE QUI CONCERNE LES DIMENSIONS LIBRES, QUE LES OUVERTURES ET L'EQUIPEMENT. LES SURFACES ET LES HAUTEURS SOUS PLAFOND INDIQUEES SONT APPROXIMATIVES. LES RETOMBEEES, SOFFITES, FAUX-PLAFONDS, TRAPPES DE VISITES, AINSI QUE L'EMPLACEMENT DES EQUIPEMENTS SANITAIRES NE SONT PAS TOUS FIGURES OU LE SONT A TITRE INDICATIF. LE NOMBRE, LA TAILLE ET L'EMPLACEMENT DES RADIATEURS ET LES EPAISSEURS D'ISOLANTS SONT DONNES A TITRE INDICATIF ET SERONT PRECISES APRES ETUDE THERMIQUE.



MAITRE D'OUVRAGE :
NOVELIA RESIDENCES
9 Rue de Cure Bourse
38320 EYBENS