

PLAN DE PRE-COMMERCIALISATION




**Esprit Village**

Route de Mallevall  
38470 COGNIN-LES-GORGES

**Appartement T2 - 2 pièces - n° B 101**

HALL	4.50 m <sup>2</sup>
SALLE DE BAIN	3.50 m <sup>2</sup>
WC	1.30 m <sup>2</sup>
CHAMBRE	11.60 m <sup>2</sup>
SEJOUR CUISINE	24.00 m <sup>2</sup>
<b>SURFACE HABITABLE</b>	<b>44.90 m<sup>2</sup></b>
<hr/>	
BALCON	8.40 m <sup>2</sup>

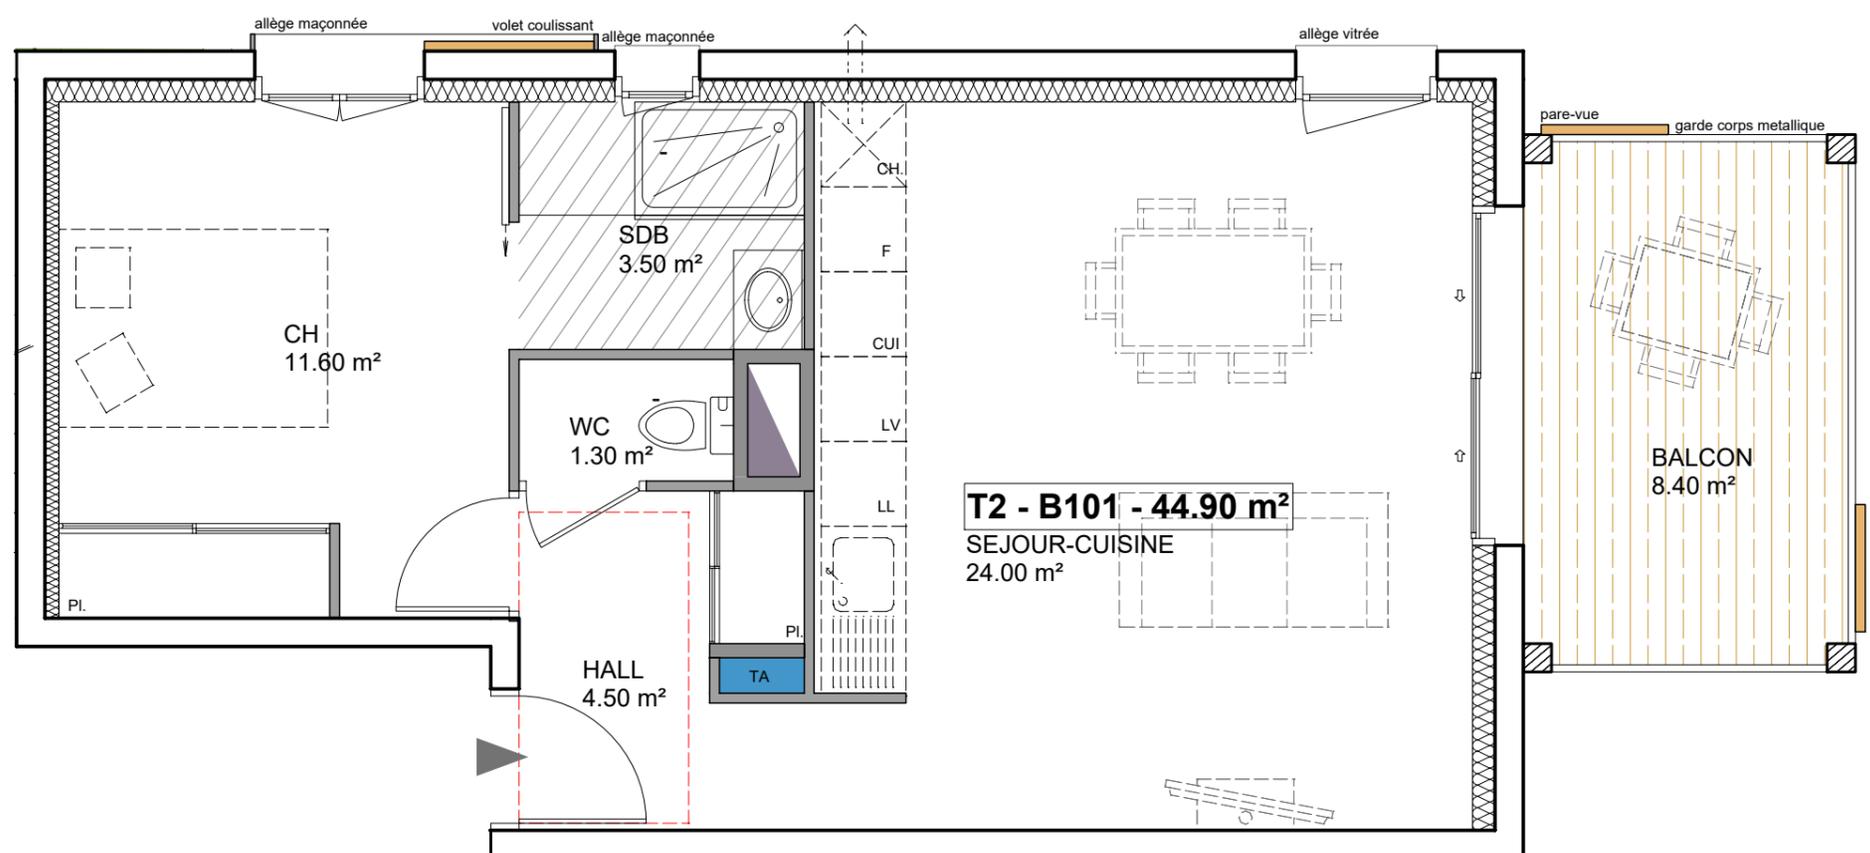

**LEGENDE**

TE TABLEAU ABONNE

EMPLACEMENTS ELEMENTS EQUIPEMENT :

LL LAVE-LINGE Ch CHAUDIERE  
LV LAVE-VAISSELLE F REFRIGERATEUR  
CUI PLAQUES CUISSON

FAUX-PLAFOND, SOFFITE  
CLOISON DEMONTABLE  
VOLETS ROULANTS

RETOMBES POUTRE  
SAD

Echelle	0 0.5 1 m	Date	29/10/2020	Indice :
---------	-----------	------	------------	----------

DOCUMENT NON CONTRACTUEL. DES MODIFICATIONS SONT SUSCEPTIBLES D'ETRE APORTEES A CE PLAN EN FONCTION DES NECESSITES TECHNIQUES DE LA REALISATION, TANT EN CE QUI CONCERNE LES DIMENSIONS LIBRES, QUE LES OUVERTURES ET L'EQUIPEMENT. LES SURFACES ET LES HAUTEURS SOUS PLAFOND INDIQUEES SONT APPROXIMATIVES. LES RETOMBES, SOFFITES, FAUX-PLAFONDS, TRAPPES DE VISITES, AINSI QUE L'EMPLACEMENT DES EQUIPEMENTS SANITAIRES NE SONT PAS TOUS FIGURES OU LE SONT A TITRE INDICATIF. LE NOMBRE, LA TAILLE ET L'EMPLACEMENT DES RADIATEURS ET LES EPAISSEURS D'ISOLANTS SONT DONNES A TITRE INDICATIF ET SERONT PRECISES APRES ETUDE THERMIQUE.



MAITRE D'OUVRAGE :  
**NOVELIA RESIDENCES**  
9 Rue de Cure Bourse  
38320 EYBENS