



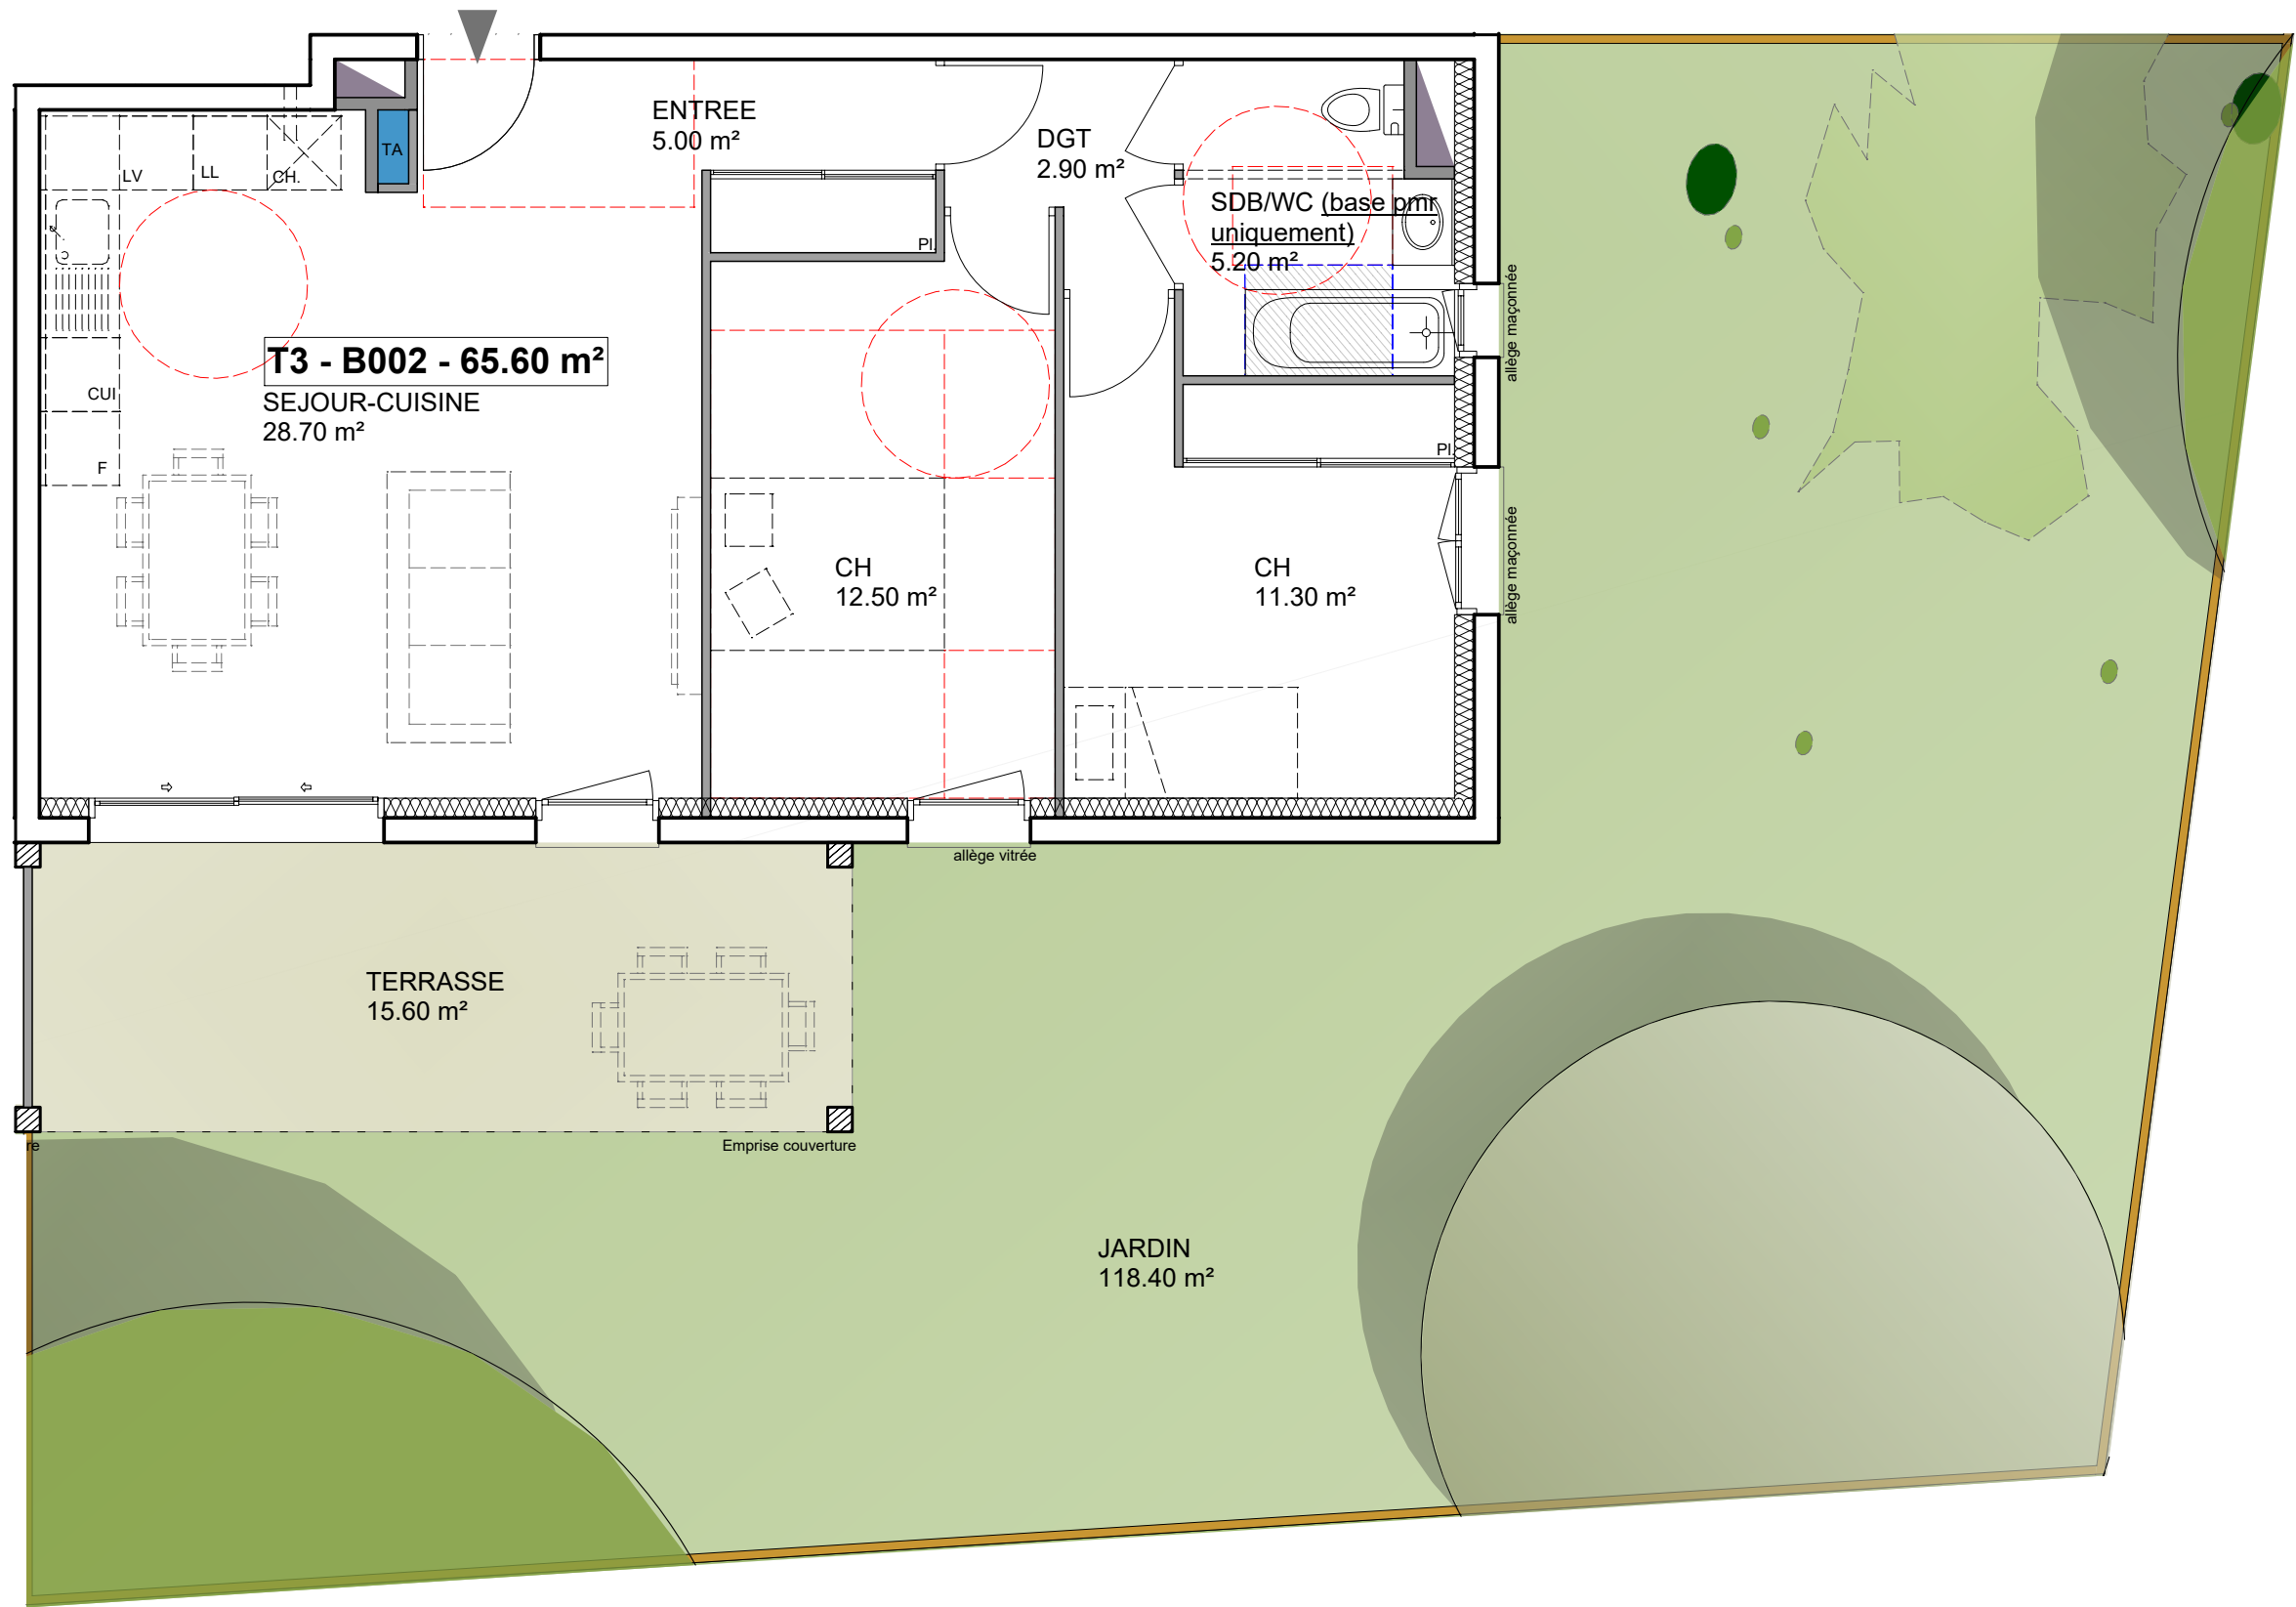

PLAN DE PRE-COMMERCIALISATION

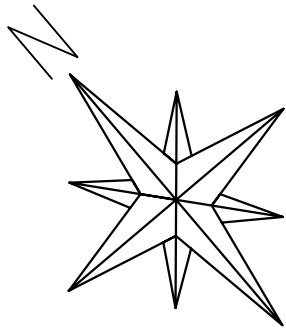

Esprit Village
Route de Mallevall
38470 COGNIN-LES-GORGES
Appartement T3 - 3 pièces - n° B 002

HALL	5.00 m²
DEGAGEMENT	2.90 m²
SALLE DE BAIN - WC	5.20 m²
CHAMBRE 1	11.30 m²
CHAMBRE 2	12.50 m²
SEJOUR CUISINE	28.70 m²
SURFACE HABITABLE	65.60 m²
TERRASSE	15.60 m²
JARDIN	118.40 m²

LEGENDE

TE TABLEAU ABONNE

EMPLACEMENTS ELEMENTS EQUIPEMENT :

LL	LAVE-LINGE	Ch	CHAUDIERE
LV	LAVE-VAISSELLE	F	REFRIGERATEUR
CUI	PLAQUES CUISSON		

FAUX-PLAFOND, SOFFITE
CLOISON DEMONTABLE
VOILETS ROULANTS

RETOMBÉES POUTRE
SAD

Echelle 0 0.5 1 m

Date 29/10/2020

Indice :

DOCUMENT NON CONTRACTUEL. DES MODIFICATIONS SONT SUSCEPTIBLES D'ETRE APPORTEES A CE PLAN EN FONCTION DES NECESSITES TECHNIQUES DE LA REALISATION, TANT EN CE QUI CONCERNE LES DIMENSIONS LIBRES, QUE LES OUVERTURES ET L'EQUIPEMENT. LES SURFACES ET LES HAUTEURS SOUS PLAFOND INDIQUEES SONT APPROXIMATIVES. LES RETOMBÉES, SOFFITES, FAUX-PLAFONDS, TRAPPES DE VISITES, AINSI QUE L'EMPLACEMENT DES EQUIPEMENTS SANITAIRES NE SONT PAS TOUS FIGURES OU LE SONT A TITRE INDICATIF. LE NOMBRE, LA TAILLE ET L'EMPLACEMENT DES RADIATEURS ET LES EPAISSEURS D'ISOLANTS SONT DONNES A TITRE INDICATIF ET SERONT PRECISES APRES ETUDE THERMIQUE.