




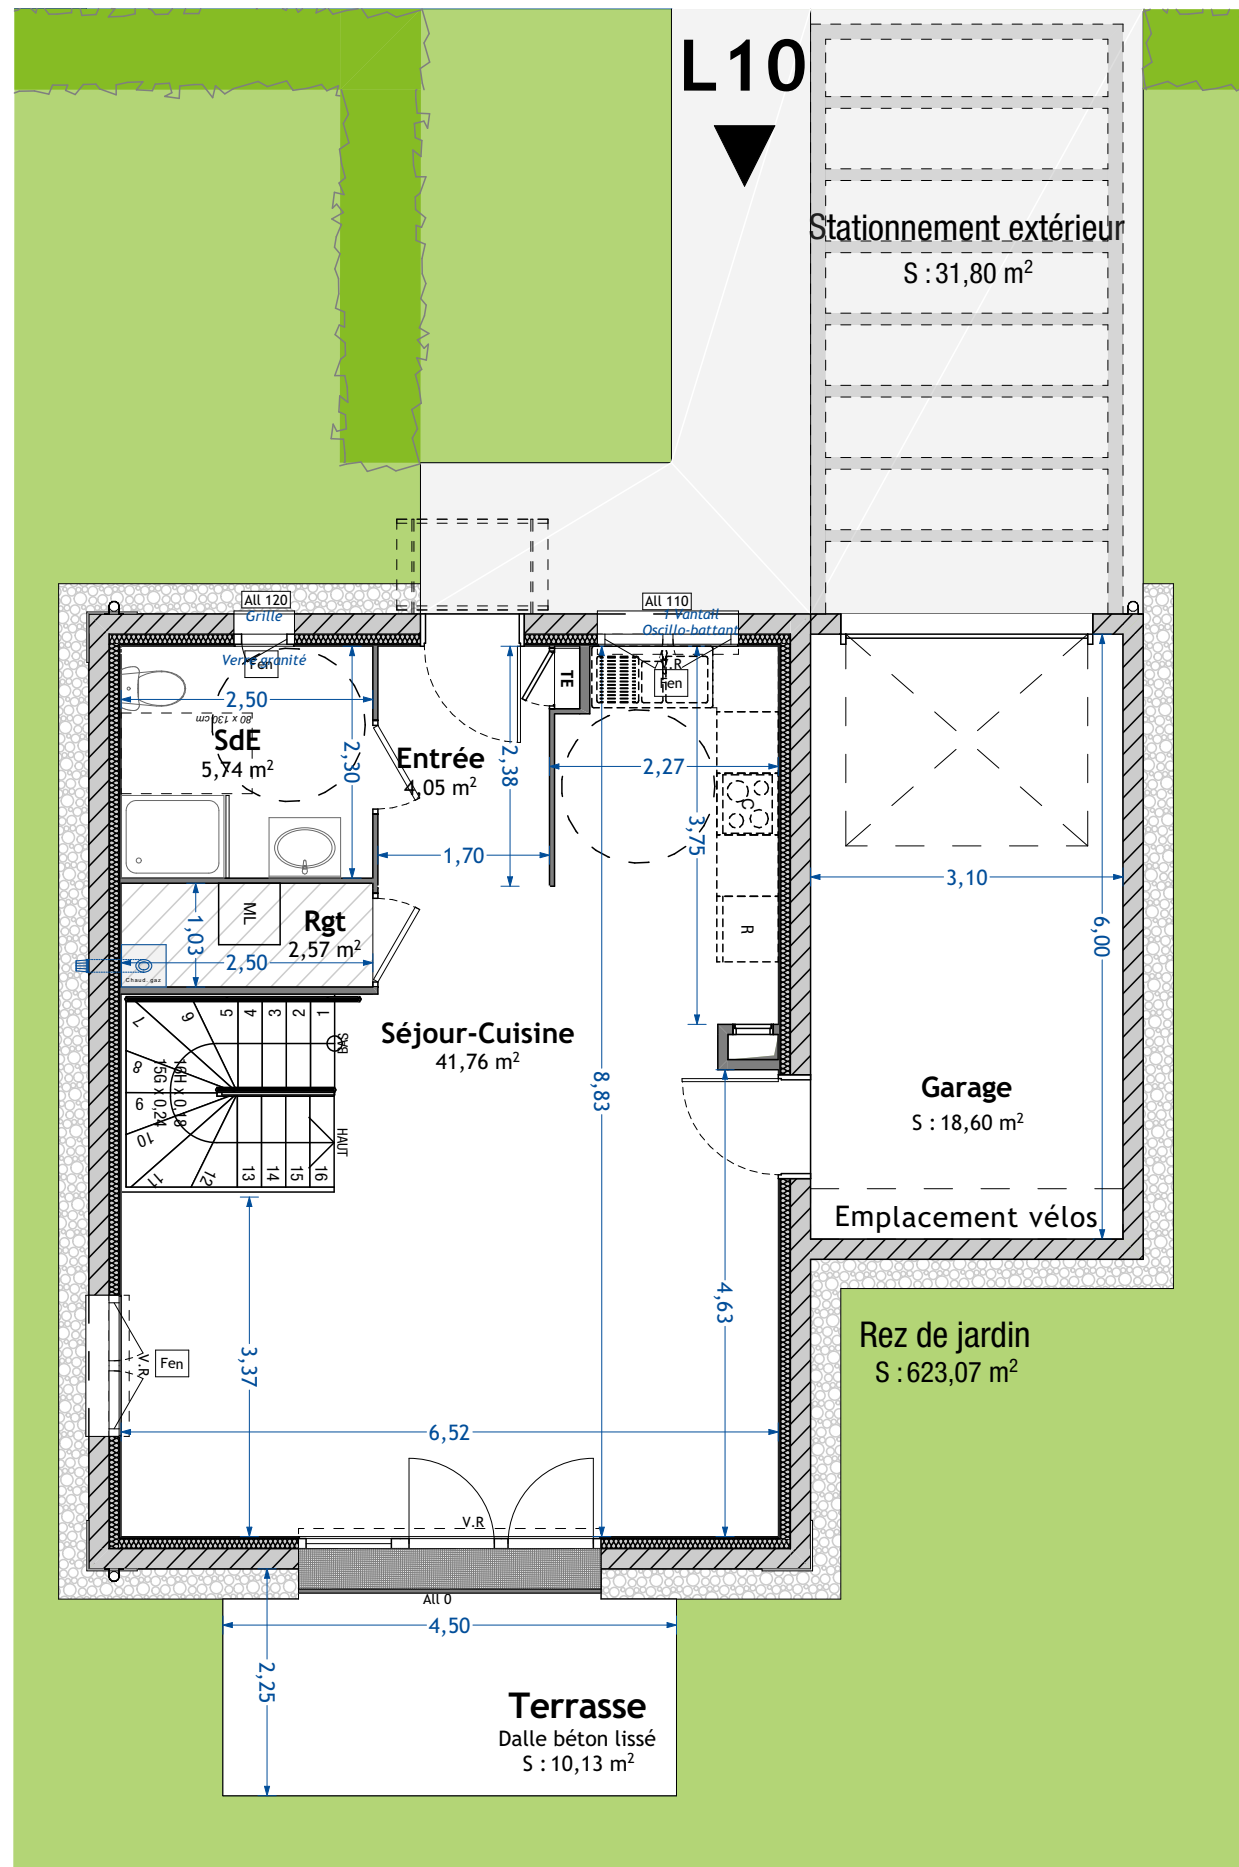

Rez de Chaussée

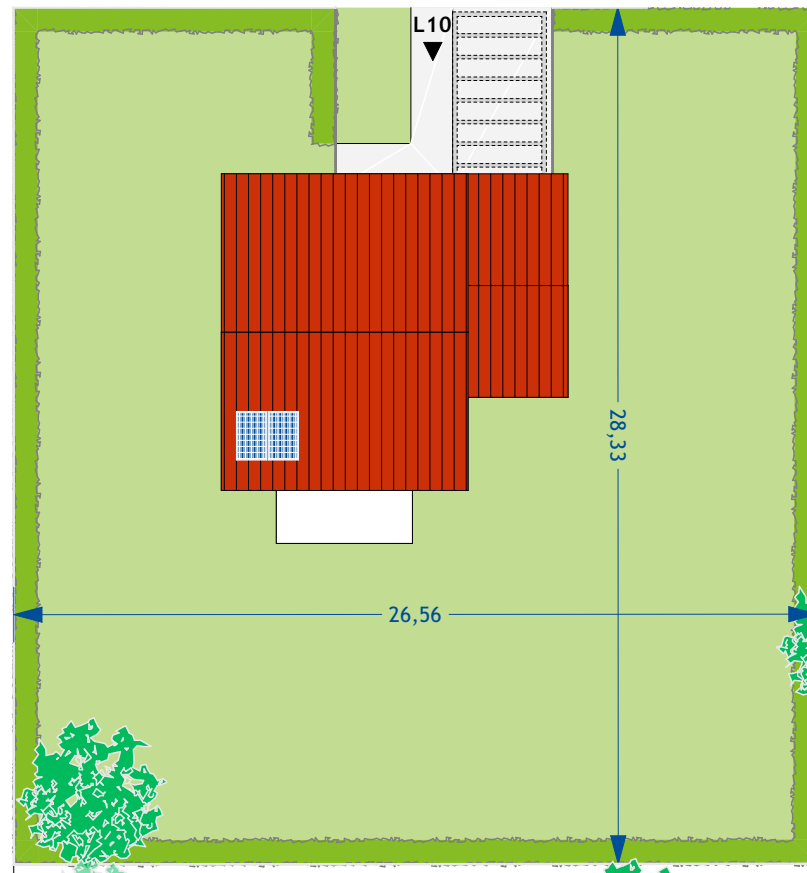

Rez de Jardin

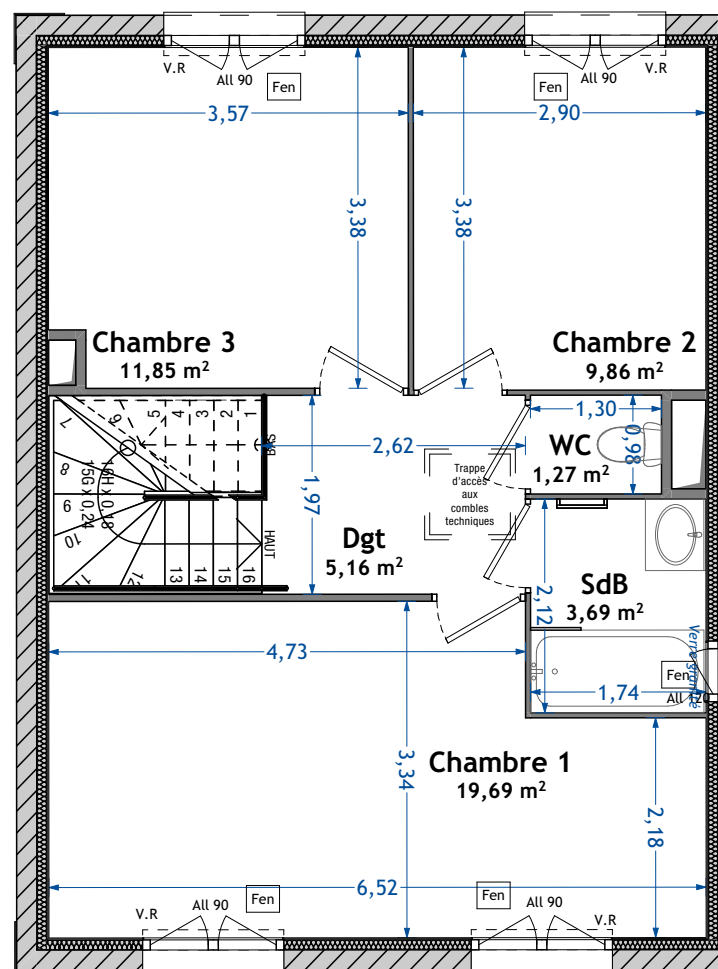

Etage



LOT 10

T4 - Maison

Entrée	4,05
Séjour-Cuisine	41,76
Chambre 1	19,69
Chambre 2	9,86
Chambre 3	11,85
SdB	3,69
SdE	5,74
WC	1,27
Dgt	5,16
Rgt	2,57
Total	105,65 m²
Terrasse	10,13
Rez de jardin	623,07
Garage	18,60
Stationnement extérieur	31,80

Legende

FAV : Fenêtre Allège Vitrée
Fen : Fenêtre
B.V : Baie Vitrée
All : Hauteur D'allège
V.R : Volet Roulant
TE : Tableau Elec
PL : placards

Trémie de Gaine

Soffite et fx-
Plafond

Des modifications sont susceptibles d'être apportées à ce plan en fonction des nécessités techniques, réglementaires ou administratives de la réalisation, tant en ce qui concerne les dimensions libres que les équipements sanitaires et électriques.
Les surfaces, les hauteurs de seuils et d'allèges indiquées sont approximatives ; les retombées, soffites, faux-plafonds ainsi que l'emplacement des équipements sanitaires ne sont pas tous figurés ou le sont à titre indicatifs.
La surface des placards est comprise dans la surface de la pièce attenante.
La végétation est non contractuelle.



LOT 10_Fac

T4 - Maison

Entrée	4,05
Séjour-Cuisine	41,76
Chambre 1	19,69
Chambre 2	9,86
Chambre 3	11,85
SdB	3,69
SdE	5,74
WC	1,27
Dgt	5,16
Rgt	2,57
105,65 m²	
Terrasse	10,13
Rez de jardin	623,07
Garage	18,60
Stationnement extérieur	31,80

Legende

FAV : Fenêtre Allège Vitrée	Trémie de Gaine
Fen : Fenêtre	
B.V : Baie Vitrée	
All : Hauteur D'allège	
V.R : Volet Roulant	
TE : Tableau Elec	Soffite et fx-Plafond
PL : placards	

Des modifications sont susceptibles d'être apportées à ce plan en fonction des nécessités techniques, réglementaires ou administratives de la réalisation, tant en ce qui concerne les dimensions libres que les équipements sanitaires et électriques.


Les surfaces, les hauteurs de seuils et d'allèges indiquées sont approximatives ; les retombées, soffites, faux-plafonds ainsi que l'emplacement des équipements sanitaires ne sont pas tous figurés ou le sont à titre indicatifs.

La surface des placards est comprise dans la surface de la pièce attenante.

La végétation est non contractuelle.




Façade NO - Entrée / Rue

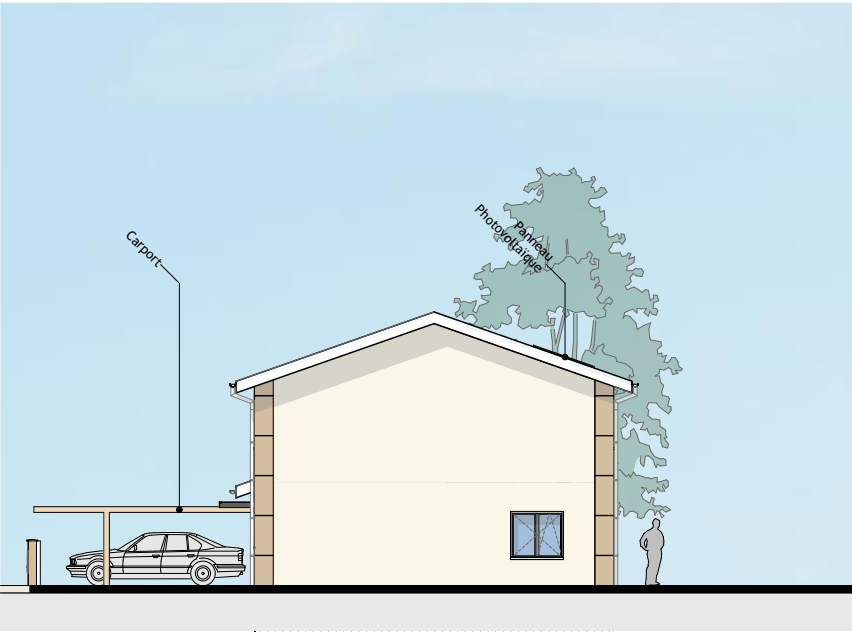

Façade SO - Pignon



Façade SE - Jardin

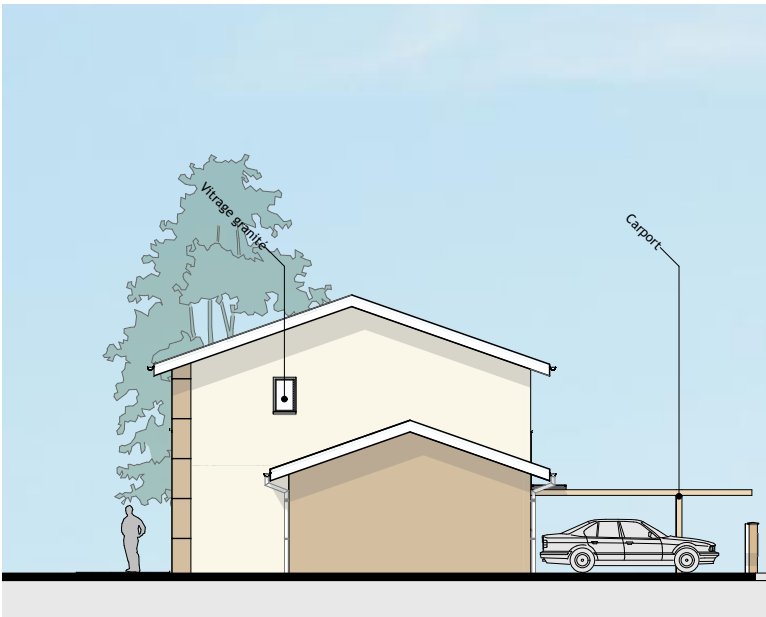

Façade NE - Pignon