
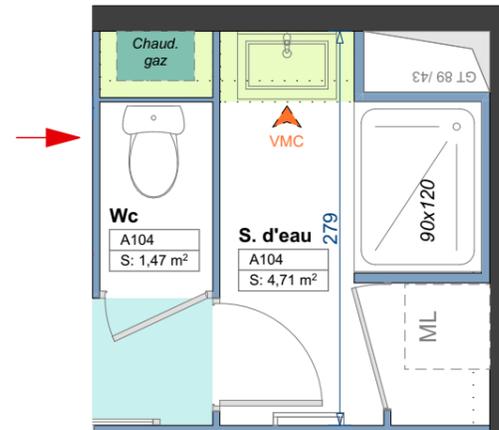


# Plan de base

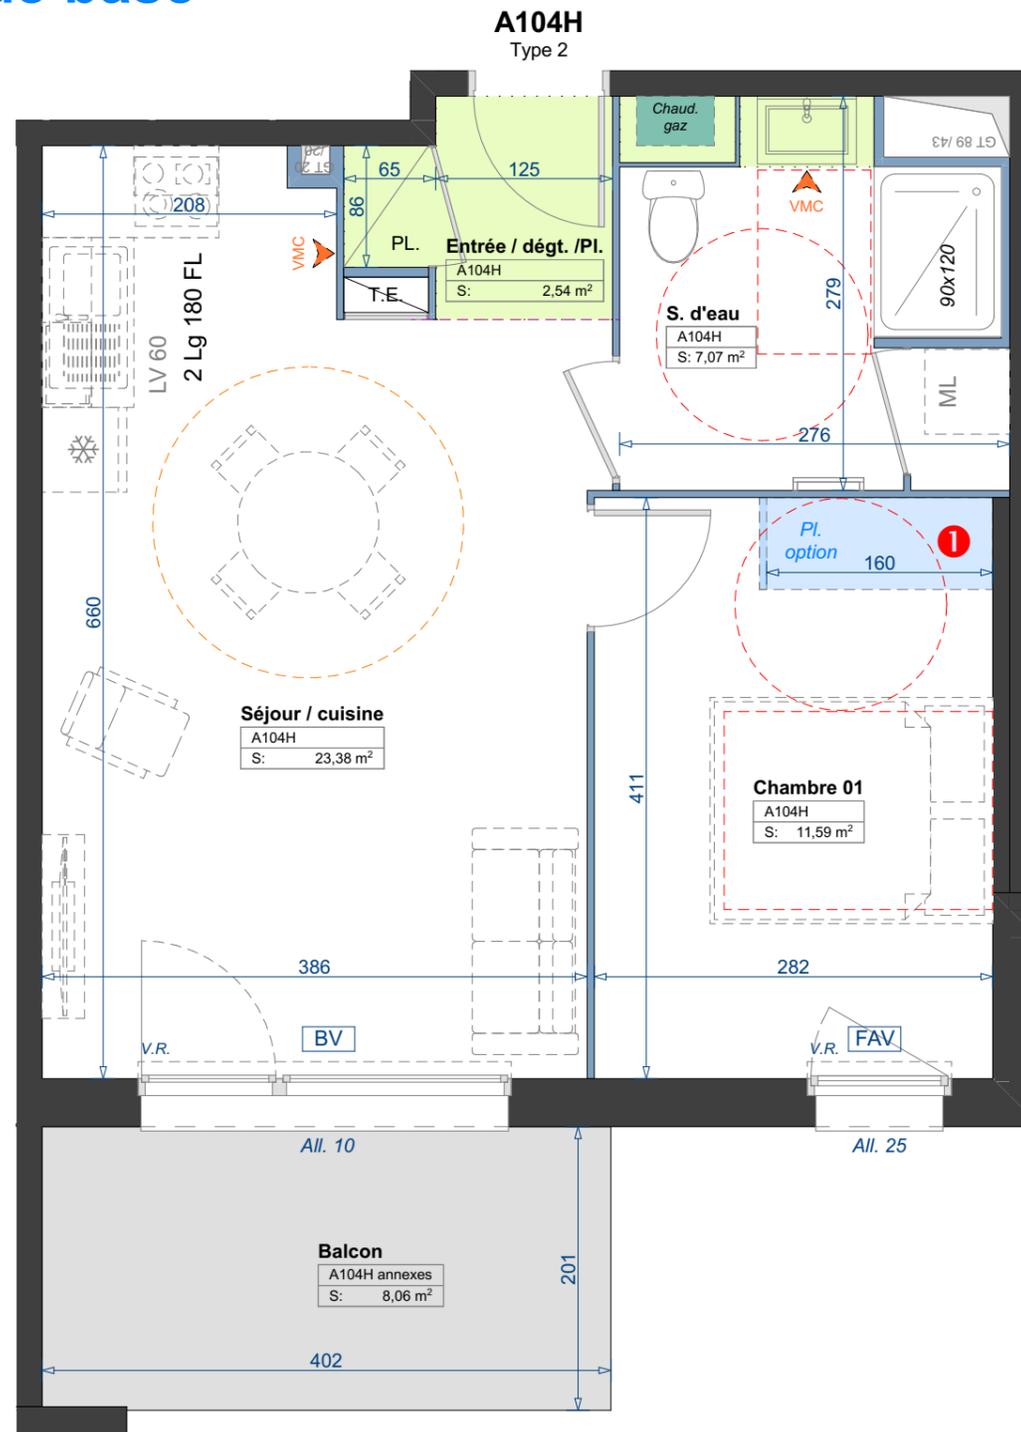

## Aménagements à la demande du client

### Option Wc

Wc séparé (590 € TTC)

### Option chambre

Placard aménagé (960 € TTC) ①

Niveau	Type	Lot
1	2	A104

A104H - Type 2	Surfaces
Séjour / cuisine	23,38
Chambre 01	11,59
S. d'eau	7,07
Entrée / dégt. /Pl.	2,54
<b>TOTAL</b>	<b>44,58 m²</b>

Balcon	8,06 m²
--------	---------

## LEGENDE

FAV : Fenêtre Allège Vitrée  
Fen : Fenêtre  
B.V : Baie Vitrée  
All : Hauteur D'allège  
V.R : Volet Roulant  
TE : Tableau Elec  
PL : placards



Gaine technique



Nota : Des modifications sont susceptibles d'être apportées à ce plan en fonction des nécessités techniques, réglementaires ou administratives de la réalisation, tant en ce qui concerne les dimensions libres que les équipements sanitaires et électriques. Les surfaces, les hauteurs de seuils et d'allèges indiquées sont approximatives ; les retombées, soffites, faux-plafonds ainsi que l'emplacement des équipements sanitaires ne sont pas tous figurés ou le sont à titre indicatifs. Le mobilier est représenté à titre indicatif. La surface des placards est comprise dans la surface de la pièce attenante. La végétation est non contractuelle.