

RDC T3 N° C002 de base

LEGENDE :


- LL Emplacement lave-linge
- LV Emplacement lave-vaisselle
- FR Emplacement réfrigérateur
- CU Emplacement cuisson
- CH Chaudière gaz
- CE Chauffe-eau électrique
- SS Sèche-serviette
- PB Pare-bain
- TE Tableau électrique
- PL Placard
- VR Volet roulant
- PF Porte-fenêtre
- F Fenêtre

- Talus
- Cloison amovible
- Pare-douche
- Caisson carrelé/taïlé
- Plage carrelée
- Faux-plafond/soffite

TABLEAU DE SURFACES
(y compris placards)

Séjour-Cuisine	29.22
Ch.1 + Pl.	13.12
Ch.2 + Pl.	9.97
Entrée-Dgt-Pl.	10.60
SDB	4.61
WC	1.83
Total surface habitable	69.35 m²
Cellier	2.63
Terrasse	18.31
Jardin	50.85
Total surface extérieure	69.16 m²

INDICE	DATE	PLAN DE PRE-COMMERCIALISATION
Ind.A	Octobre 2023	Format A3

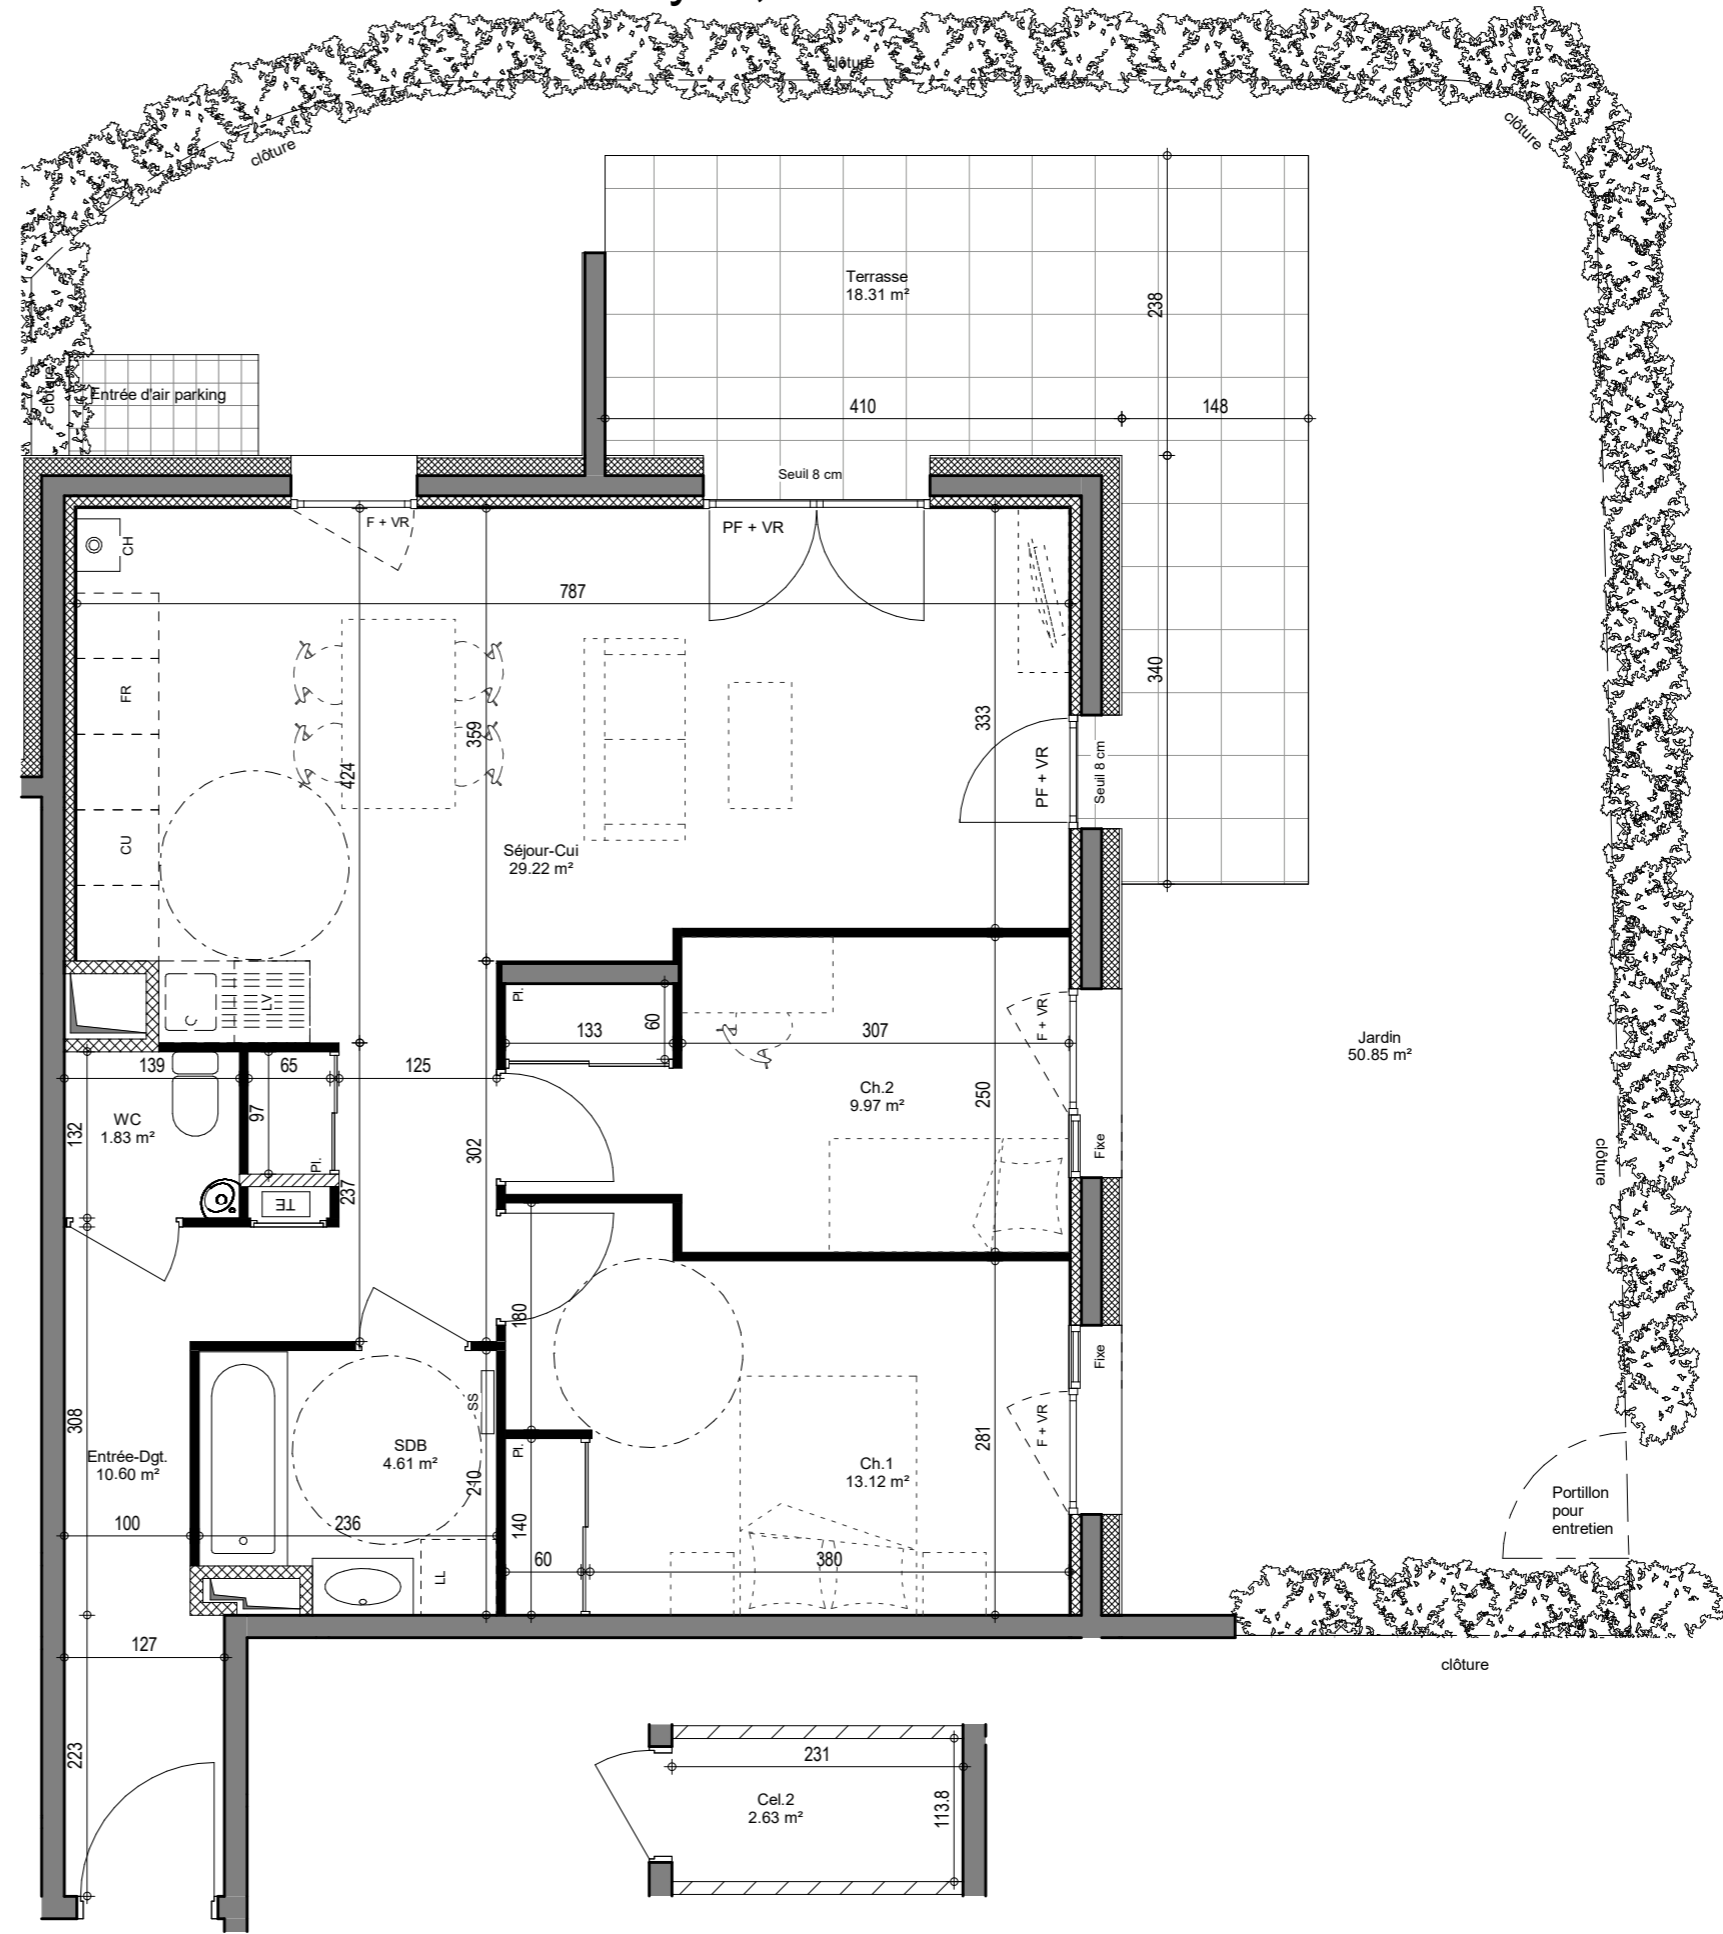

Ce document est un plan de pré-commercialisation. Les cotes, les surfaces et les gaines sont susceptibles de modifications dues aux contraintes techniques de construction. Les retombées, soffites et faux-plafonds dus aux contraintes techniques peuvent exister. Les meubles dessinés sur ce plan ne sont qu'indicatifs et ne seront pas fournis par la SARL.