

R+1 T2 N° C105 de base

LEGENDE :

- LL Emplacement lave-linge
- LV Emplacement lave-vaisselle
- FR Emplacement réfrigérateur
- CU Emplacement cuisson
- CH Chaudière gaz
- CE Chauffe-eau électrique
- SS Sèche-serviette
- PB Pare-bain
- TE Tableau électrique
- PL Placard
- VR Volet roulant
- PF Porte-fenêtre
- F Fenêtre

- Talus
- Cloison amovible
- Pare-douche
- Caisson carrelé/railcé
- Plage carrelée
- Faux-plafond/soffite


Hauteur sous-plafond courant :
250 cm

TABLEAU DE SURFACES
(y compris placards)

Séjour-Cuisine	21.84
Ch. + Pl.	11.48
Entrée + Pl.	2.17
SDB	4.31
WC	1.78
Total surface habitable	41.58 m²
Cellier	2.74

Balcon	12.38
Total surface extérieure	12.38 m²

INDICE	DATE	PLAN DE PRE-COMMERCIALISATION
Ind.A	Octobre 2023	Format A3

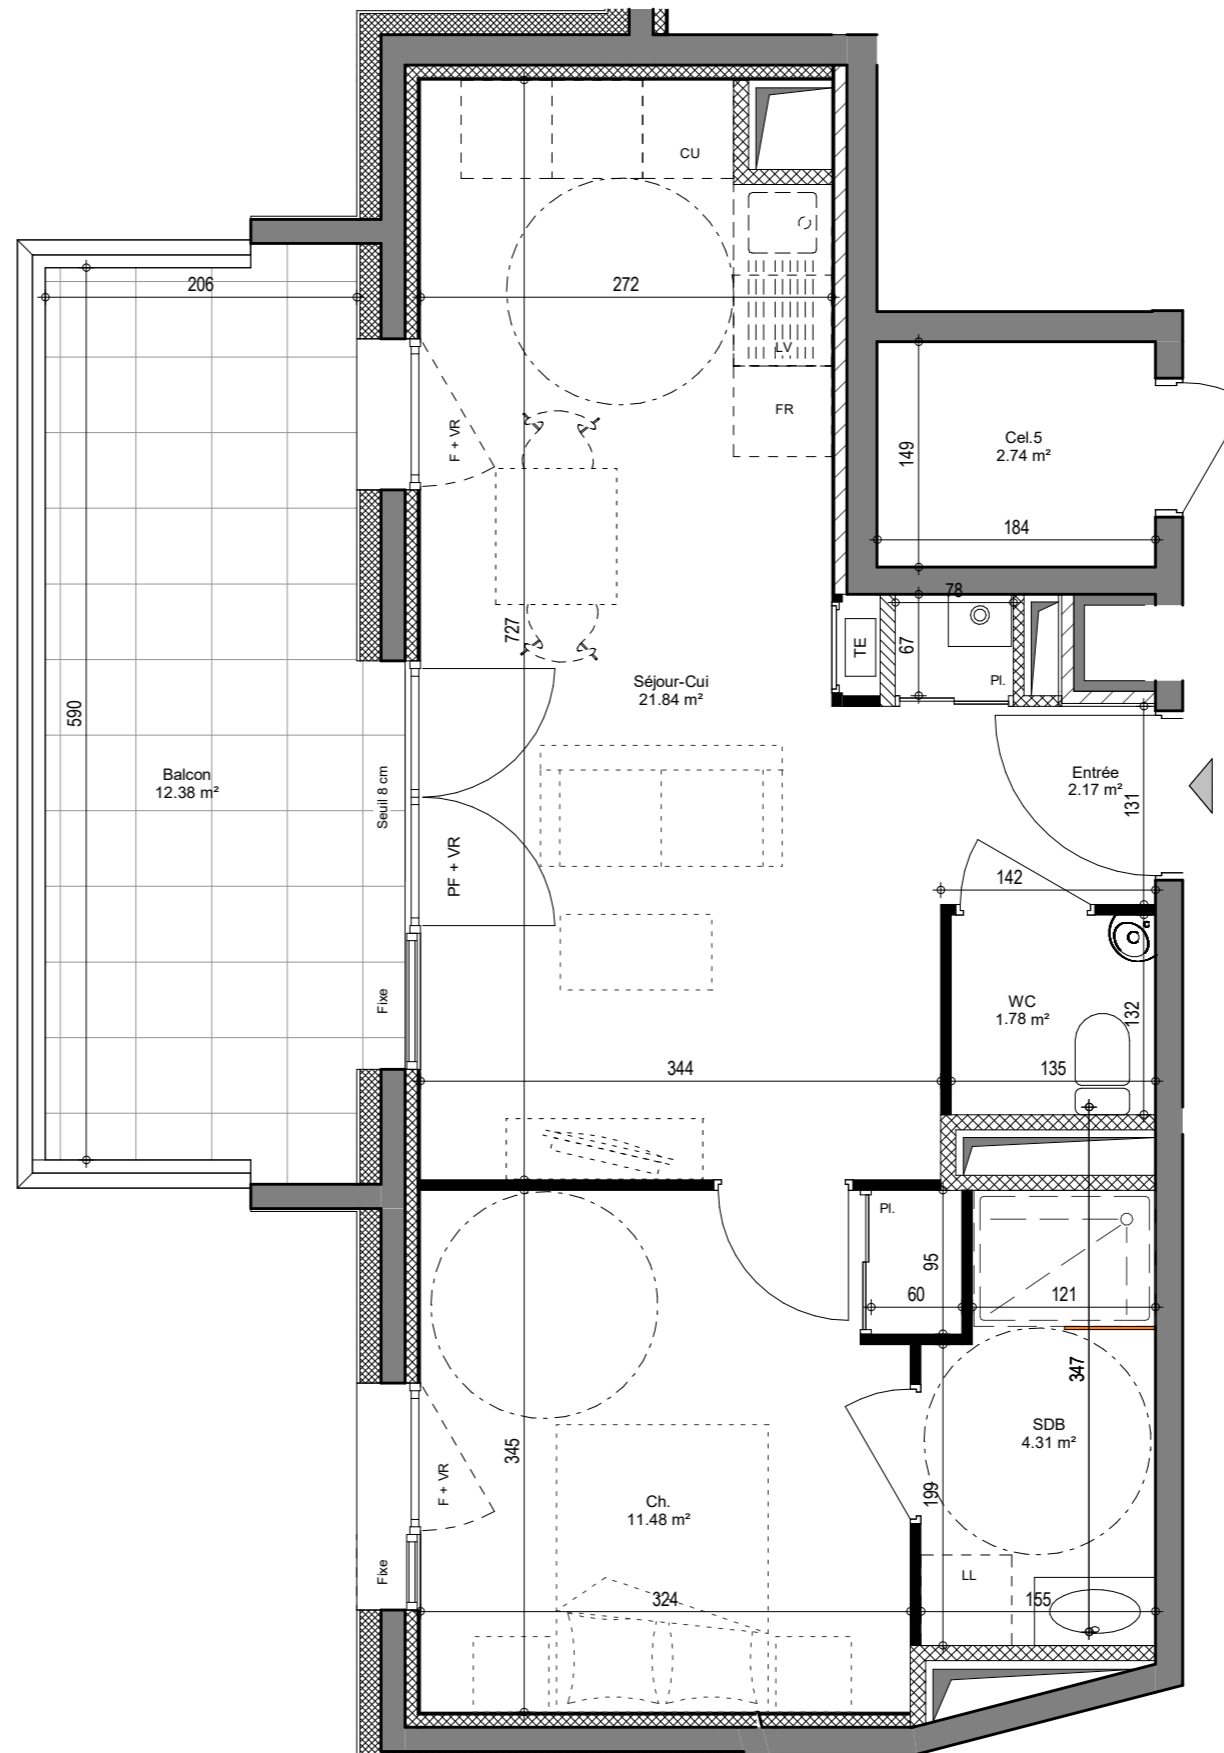

Ce document est un plan de pré-commercialisation. Les cotes, les surfaces et les gaines sont susceptibles de modifications dues aux contraintes techniques de construction. Les retombées, soffites et faux-plafonds dus aux contraintes techniques peuvent exister. Les meubles dessinés sur ce plan ne sont qu'indicatifs et ne seront pas fournis par la SARL.