

R+2 T3 N° C203 de base

LEGENDE :

- LL Emplacement lave-linge
- LV Emplacement lave-vaisselle
- FR Emplacement réfrigérateur
- CU Emplacement cuisson
- CH Chaudière gaz
- CE Chauffe-eau électrique
- SS Sèche-serviette
- PB Pare-bain
- TE Tableau électrique
- PL Placard
- VR Volet roulant
- PF Porte-fenêtre
- F Fenêtre

- Talus
- Cloison amovible
- Pare-douche
- Caisson carrelé/aiencé
- Plage carrelée
- Faux-plafond/soffite


Hauteur sous-plafond courant :  
250 cm

TABLEAU DE SURFACES  
(y compris placards)

Séjour-Cuisine	30.22
Ch.1 + Pl.	10.74
Ch.2 + Pl.	12.10
SDB	4.97
WC	1.82
Dégagement	6.41
<b>Total surface habitable</b>	<b>66.26 m<sup>2</sup></b>
Cellier	2.63

Balcon	12.29
<b>Total surface extérieure</b>	<b>12.29 m<sup>2</sup></b>

INDICE	DATE	PLAN DE PRE-COMMERCIALISATION
Ind.A	Octobre 2023	Format A3

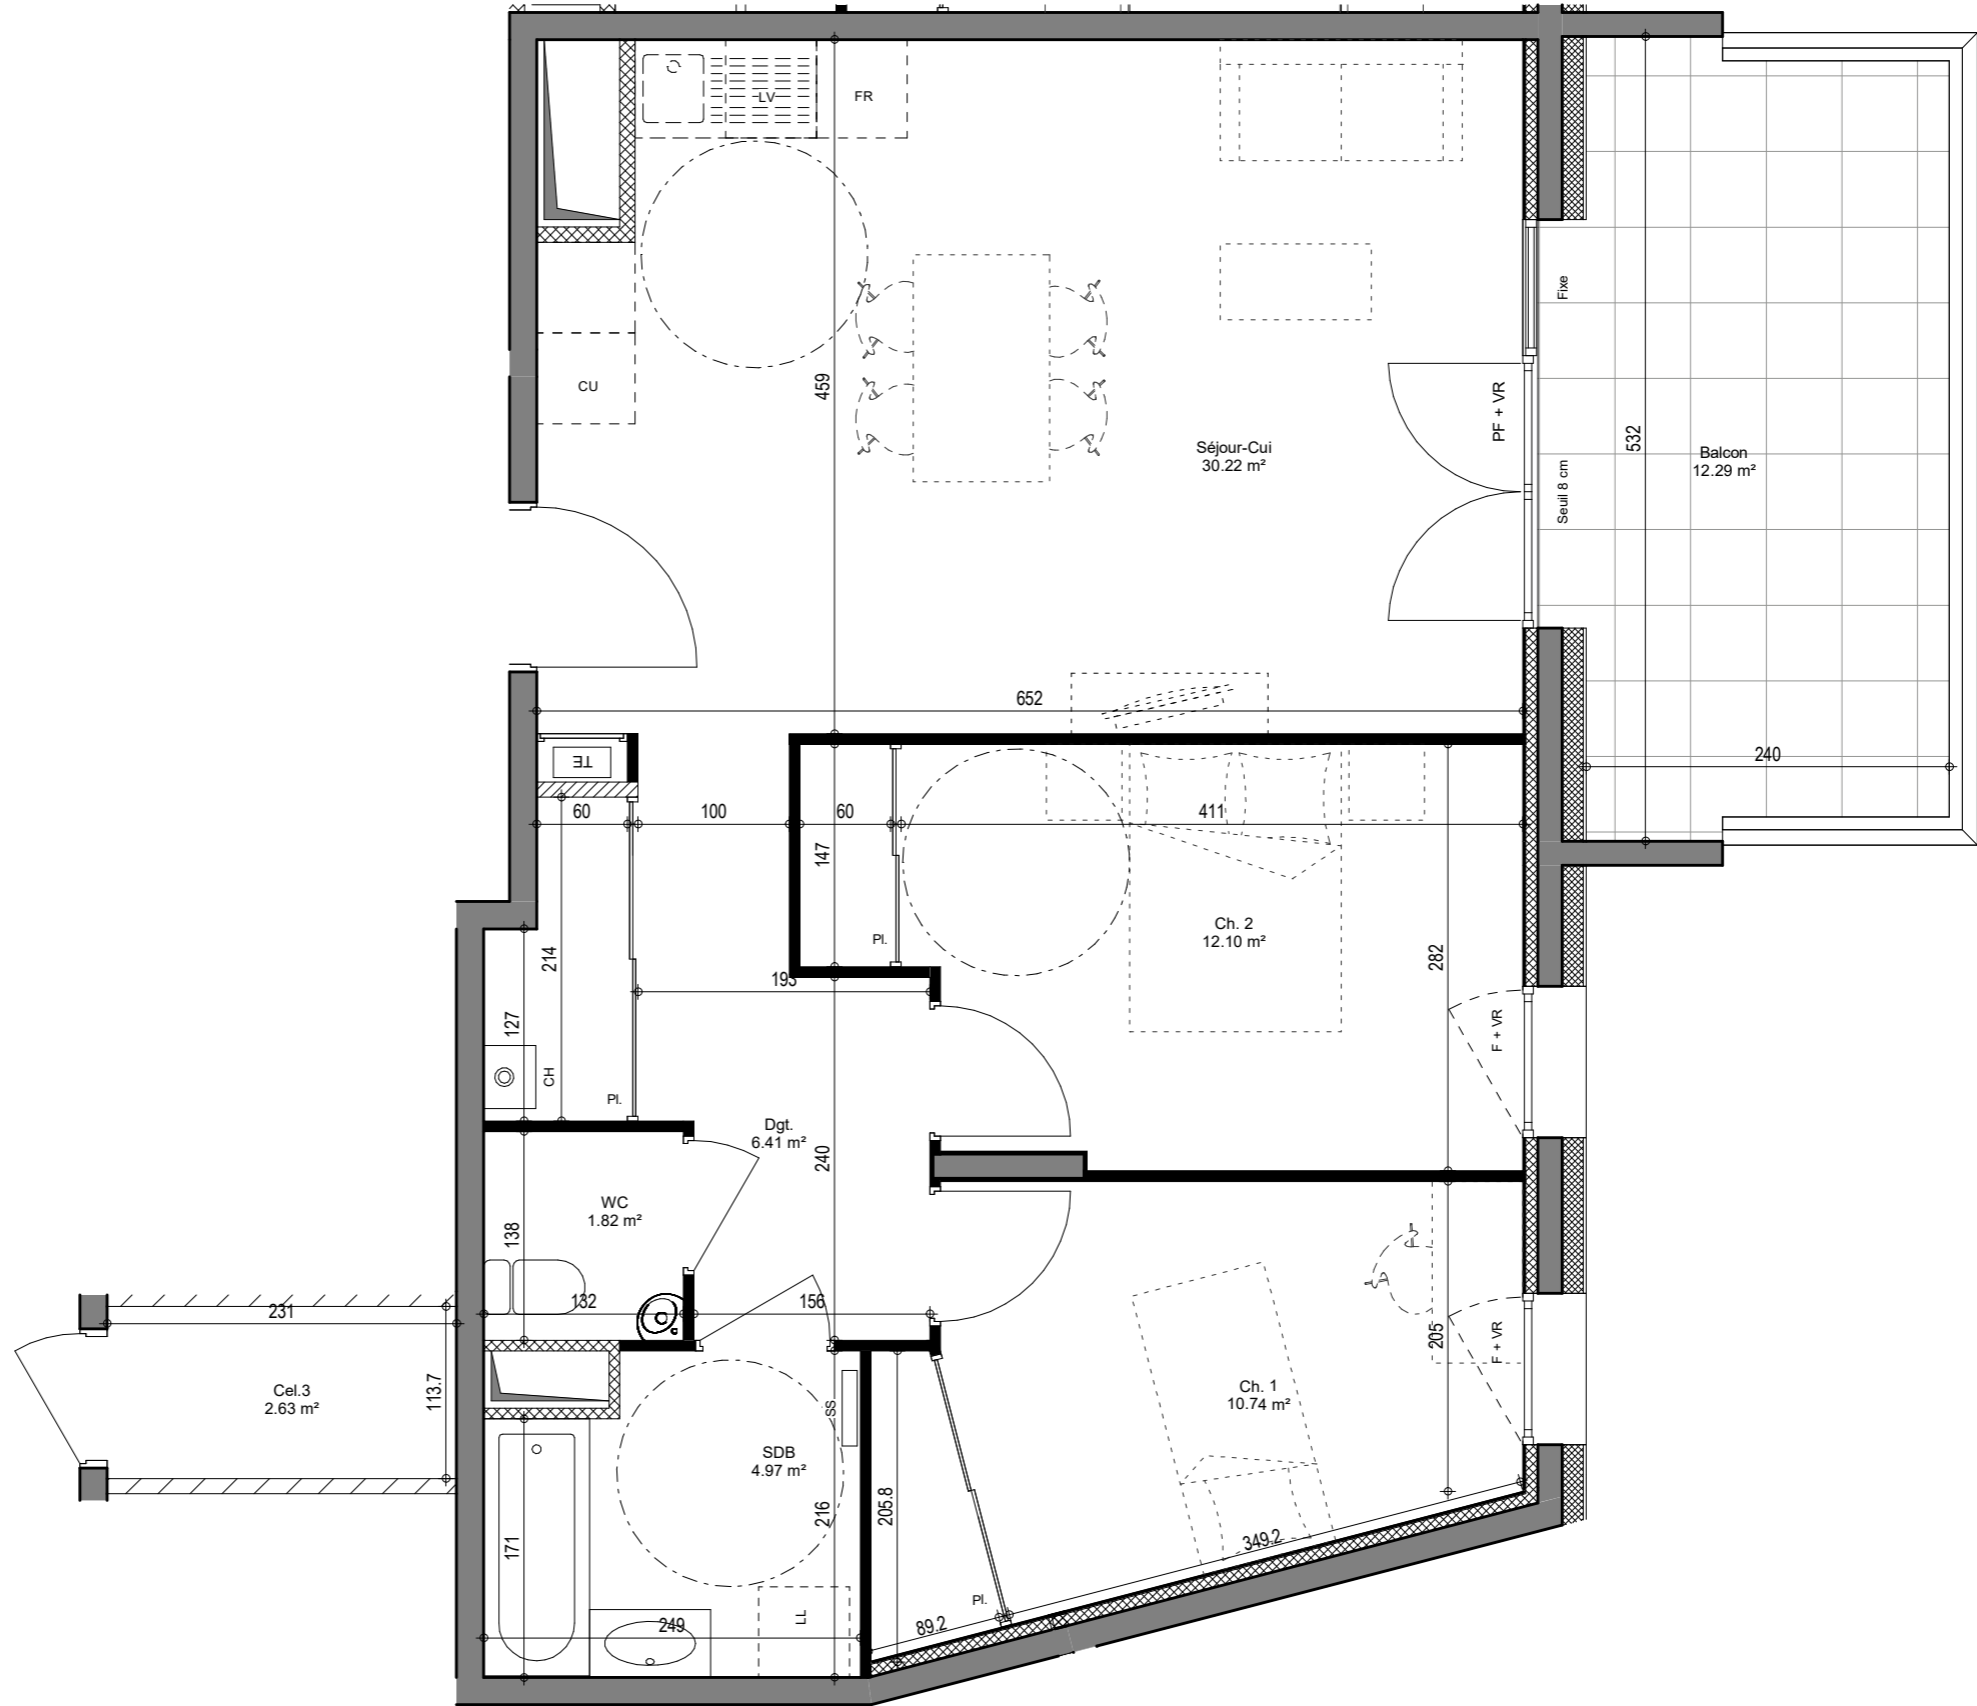

Ce document est un plan de pré-commercialisation. Les cotes, les surfaces et les gaines sont susceptibles de modifications dues aux contraintes techniques de construction. Les retombées, soffites et faux-plafonds dus aux contraintes techniques peuvent exister. Les meubles dessinés sur ce plan ne sont qu'indicatifs et ne seront pas fournis par la SARL.