

T3 N° C402 de base

LEGENDE :

- LL Emplacement lave-linge
- LV Emplacement lave-vaisselle
- FR Emplacement réfrigérateur
- CU Emplacement cuisson
- CH Chaudière gaz
- CE Chauffe-eau électrique
- SS Sèche-serviette
- PB Pare-bain
- TE Tableau électrique
- PL Placard
- VR Volet roulant
- PF Porte-fenêtre
- F Fenêtre


- Talus
- Cloison amovible
- Pare-douche
- Carrelé/caillonné
- Plage carrelée
- Faux-plafond/soffite

Hauteur sous-plafond courant :
250 cm

TABLEAU DE SURFACES
(y compris placards)

Séjour-Cuisine	30.34
Ch.1 + Pl.	9.45
Ch.2 + Pl.	10.86
Entrée + Pl.	1.80
SDB	5.09
WC	1.92
Dressing	2.74
Dégagement	4.49
Total surface habitable	66.69 m²
Cellier	3.59
Terrasse 1	5.91
Terrasse 2	19.10
Total surface extérieure	25.01 m²

INDICE	DATE	PLAN DE PRE-COMMERCIALISATION
Ind.A	Octobre 2023	Format A3

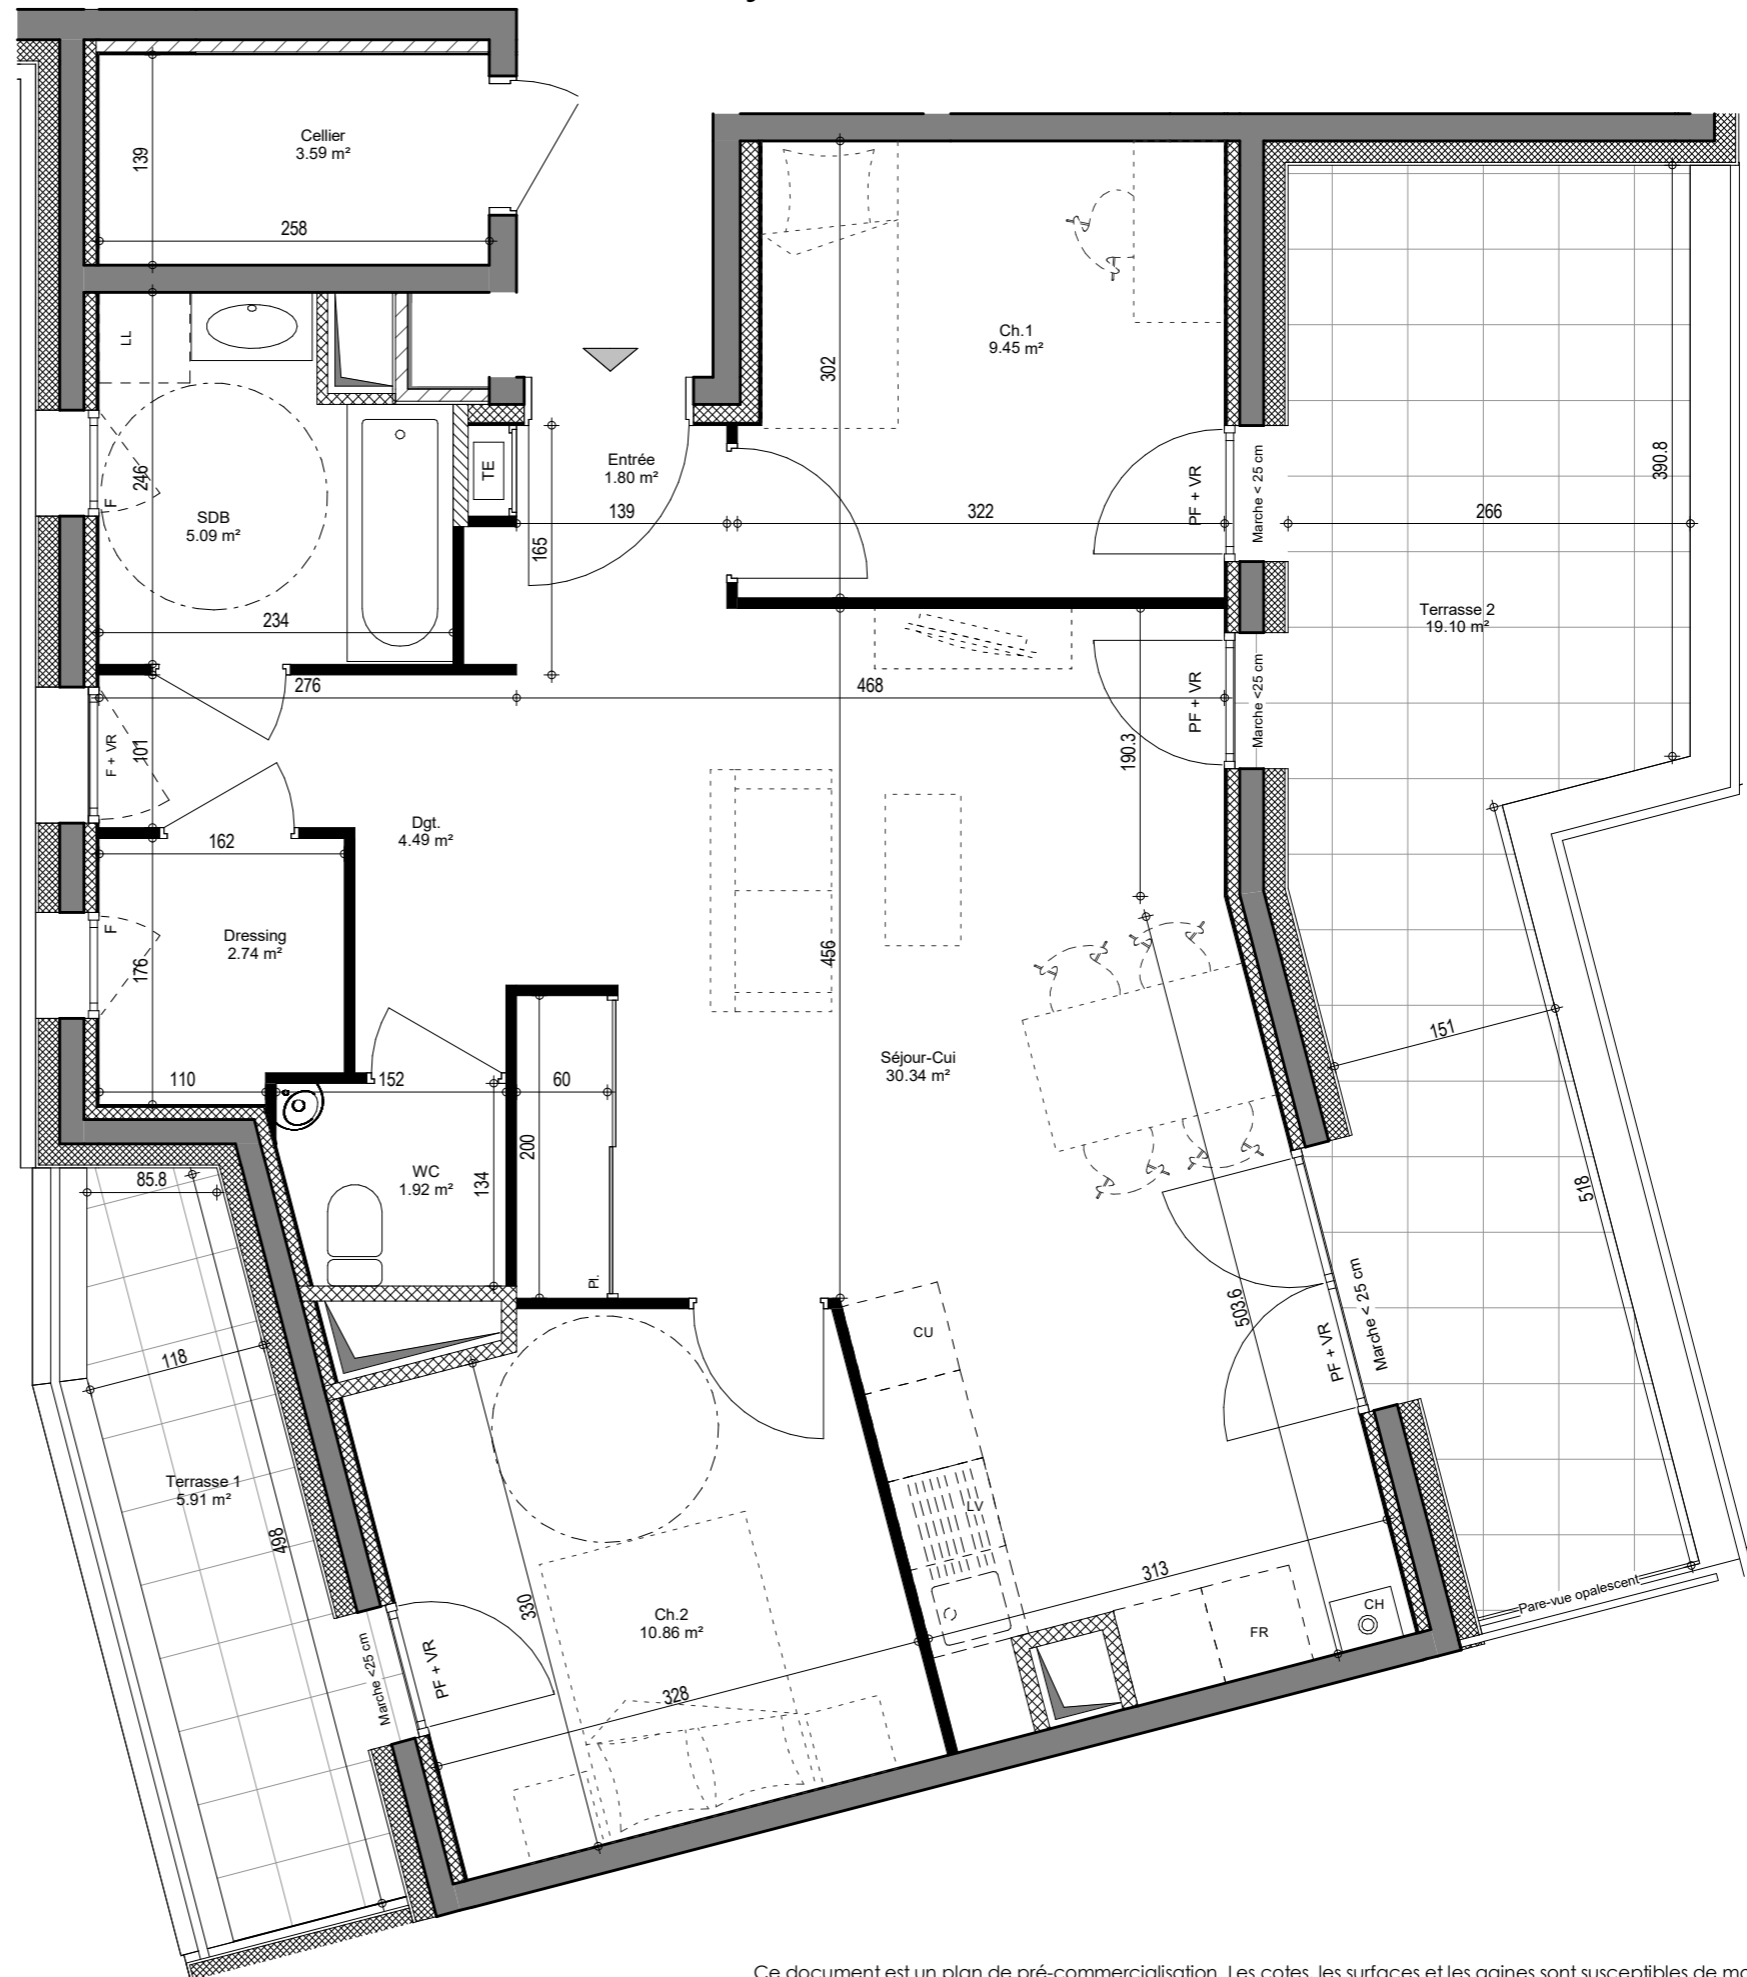

Ce document est un plan de pré-commercialisation. Les cotes, les surfaces et les gaines sont susceptibles de modifications dues aux contraintes techniques de construction. Les retombées, soffites et faux-plafonds dus aux contraintes techniques peuvent exister. Les meubles dessinés sur ce plan ne sont qu'indicatifs et ne seront pas fournis par la SARL.