

RDC T4 N° D003 de base

LEGENDE :



TABLEAU DE SURFACES
(y compris placards)

- LL Emplacement lave-linge
- LV Emplacement lave-vaisselle
- FR Emplacement réfrigérateur
- CU Emplacement cuisson
- CH Chaudière gaz
- CE Chauffe-eau électrique
- SS Sèche-serviette
- PB Pare-bain
- TE Tableau électrique
- PL Placard
- VR Volet roulant
- PF Porte-fenêtre
- F Fenêtre

- Talus
- Cloison amovible
- Pare-douche
- Caisson carrelé /aiencé
- Plage carrelée
- Faux-plafond/soffite

Séjour-Cuisine + Pl.	35.49
Ch. 1 + Pl.	10.48
Ch. 2 + Pl.	13.07
Ch. 3 + Pl.	9.84
Entrée	3.20
SDB	5.53
WC	1.77
Dégagement	4.27
Total surface habitable	83.65 m²
Cellier	1.99
Terrasse	29.10
Jardin	145.64
Total surface extérieure	174.74 m²

INDICE	DATE	PLAN DE PRE-COMMERCIALISATION
Ind.A	Octobre 2023	Format A3

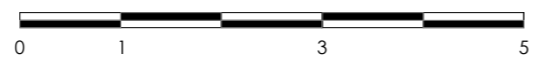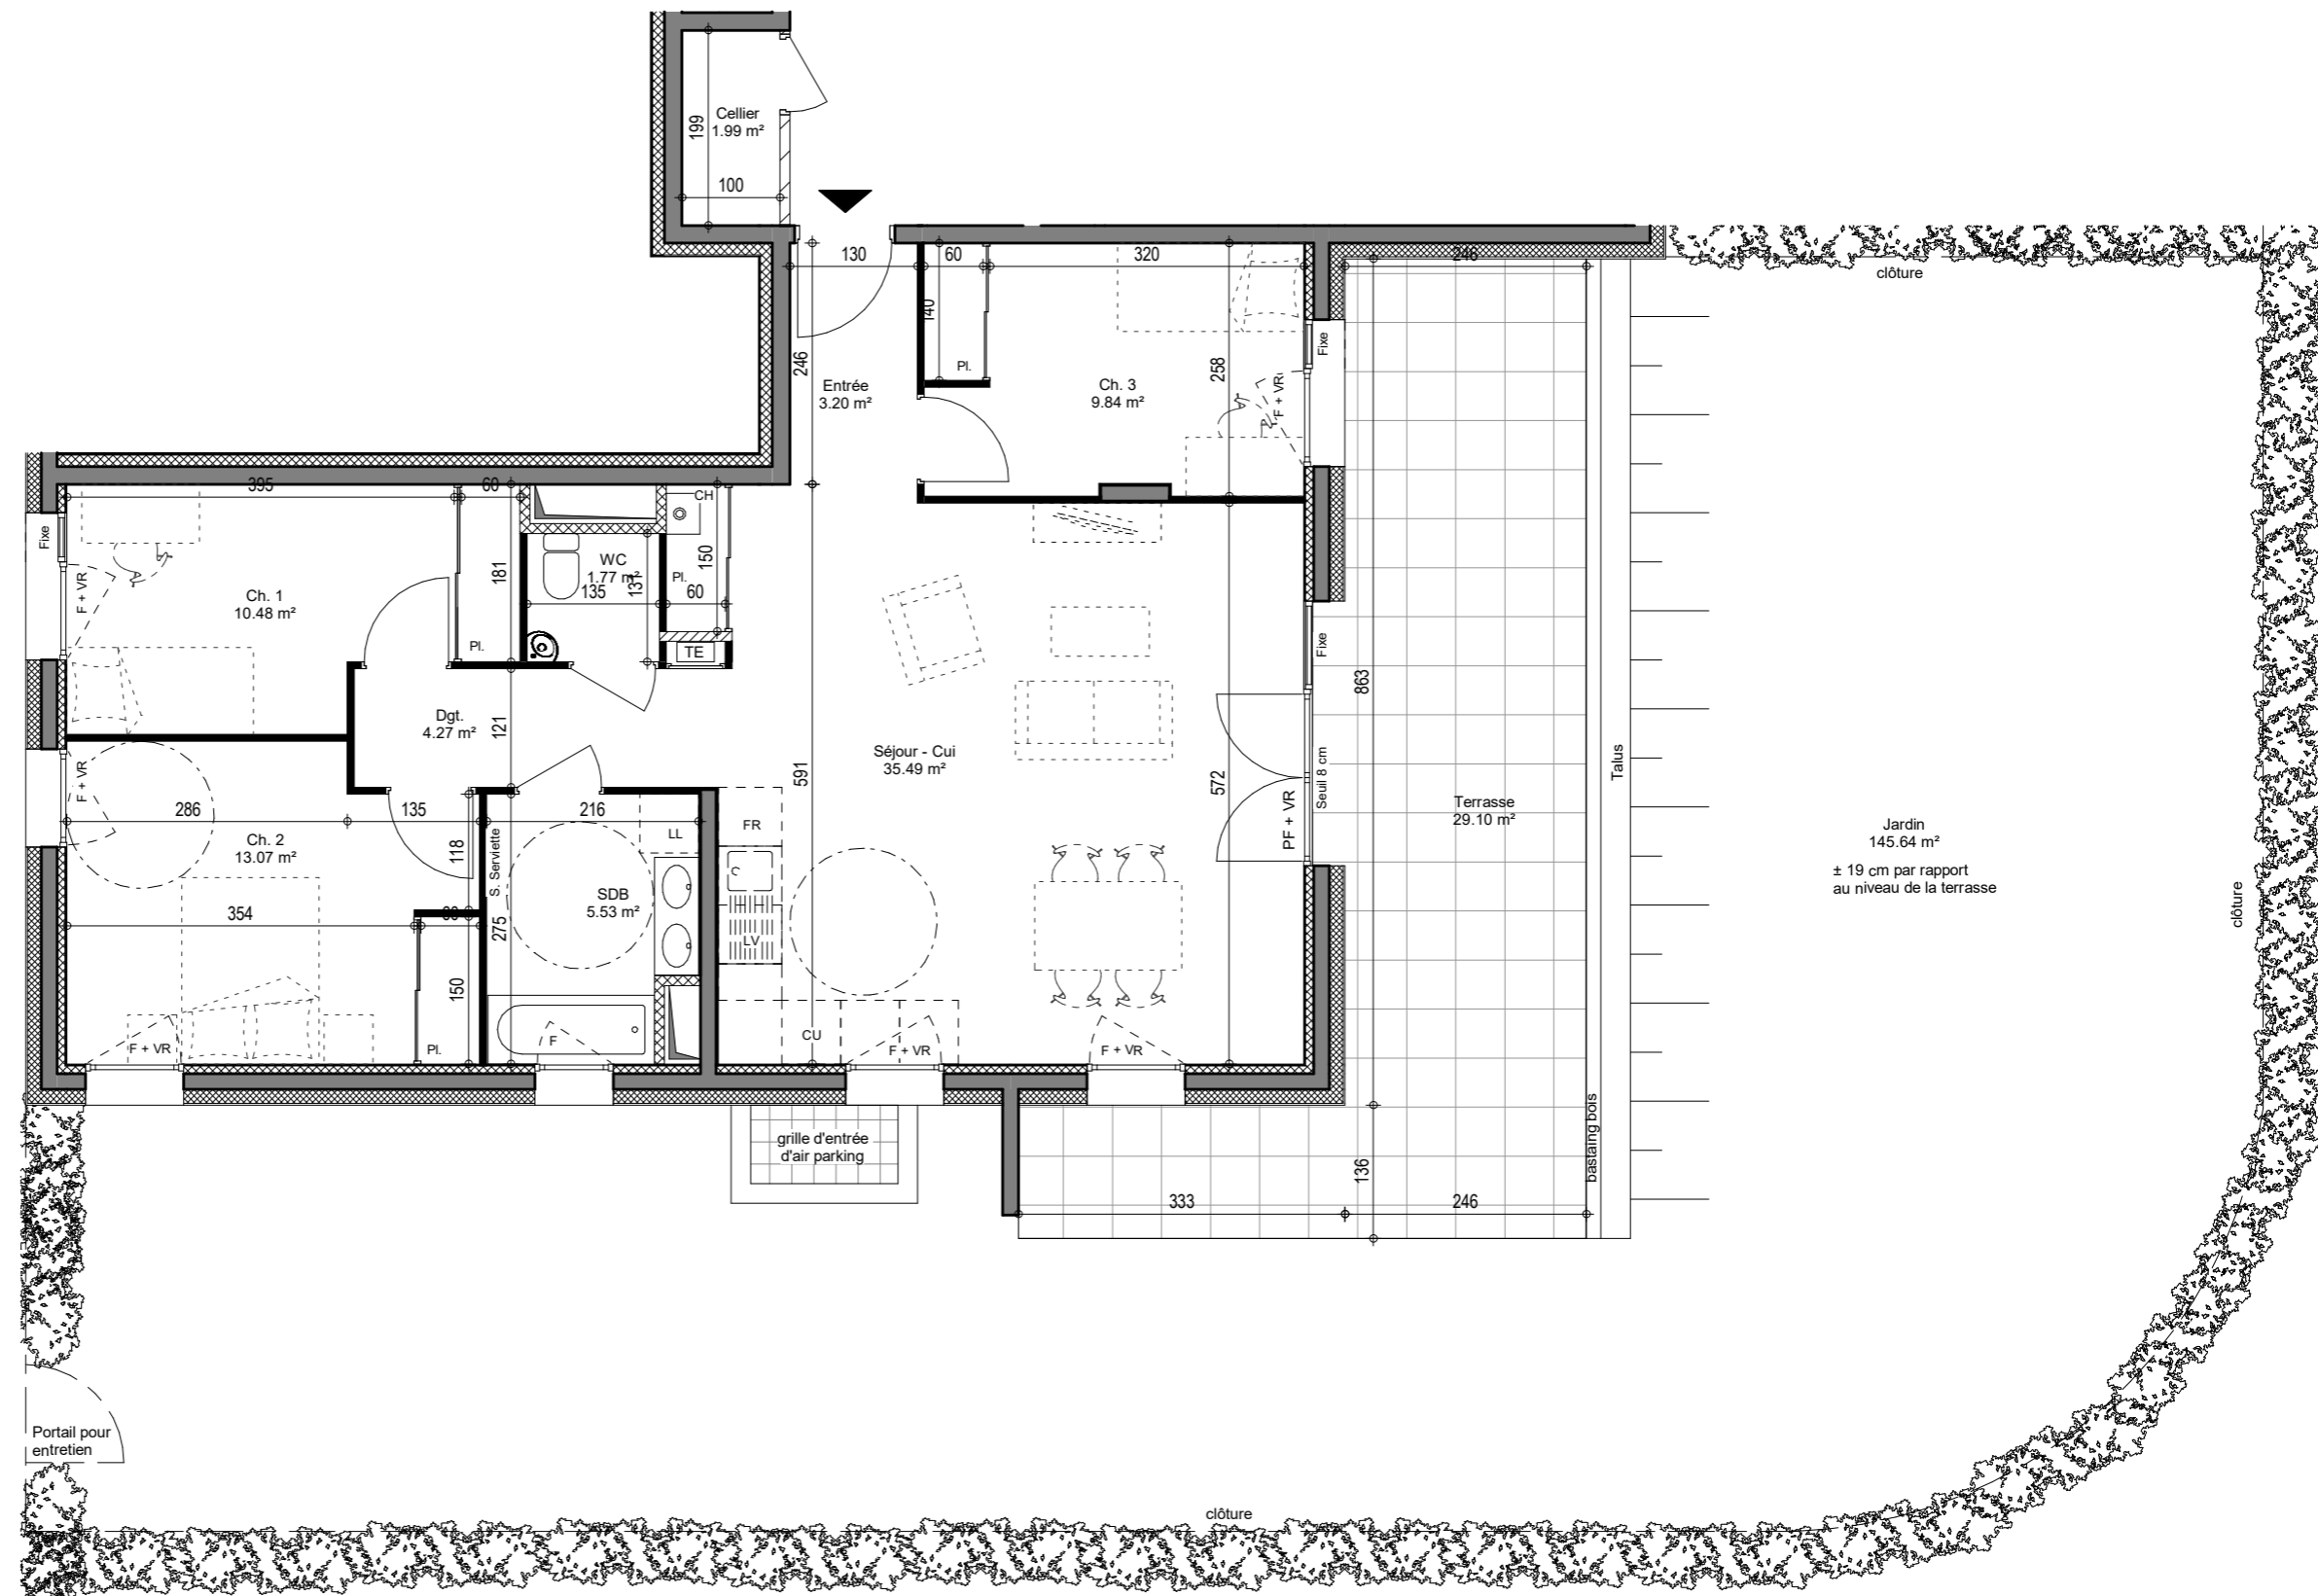

Ce document est un plan de pré-commercialisation. Les cotes, les surfaces et les gaines sont susceptibles de modifications dues aux contraintes techniques de construction. Les retombées, soffites et faux-plafonds dus aux contraintes techniques peuvent exister. Les meubles dessinés sur ce plan ne sont qu'indicatifs et ne seront pas fournis par la SARL.