

R+1 T4 N° D103 de base

LEGENDE :


- LL Emplacement lave-linge
- LV Emplacement lave-vaisselle
- FR Emplacement réfrigérateur
- CU Emplacement cuisson
- CH Chaudière gaz
- CE Chauffe-eau électrique
- SS Sèche-serviette
- PB Pare-bain
- TE Tableau électrique
- PL Placard
- VR Volet roulant
- PF Porte-fenêtre
- F Fenêtre

TABLEAU DE SURFACES
(y compris placards)

Séjour-Cuisine + Pl.	35.49
Ch. 1 + Pl.	10.48
Ch. 2 + Pl.	13.07
Ch. 3 + Pl.	9.84
Entrée	3.20
SDB	5.53
WC	1.77
Dégagement	4.27
Total surface habitable	83.65 m²
Cellier	2.00
Balcon	26.56
Total surface extérieure	26.56 m²

INDICE	DATE	PLAN DE PRE-COMMERCIALISATION
Ind.A	Octobre 2023	Format A3

Hauteur sous-plafond courant :
250 cm

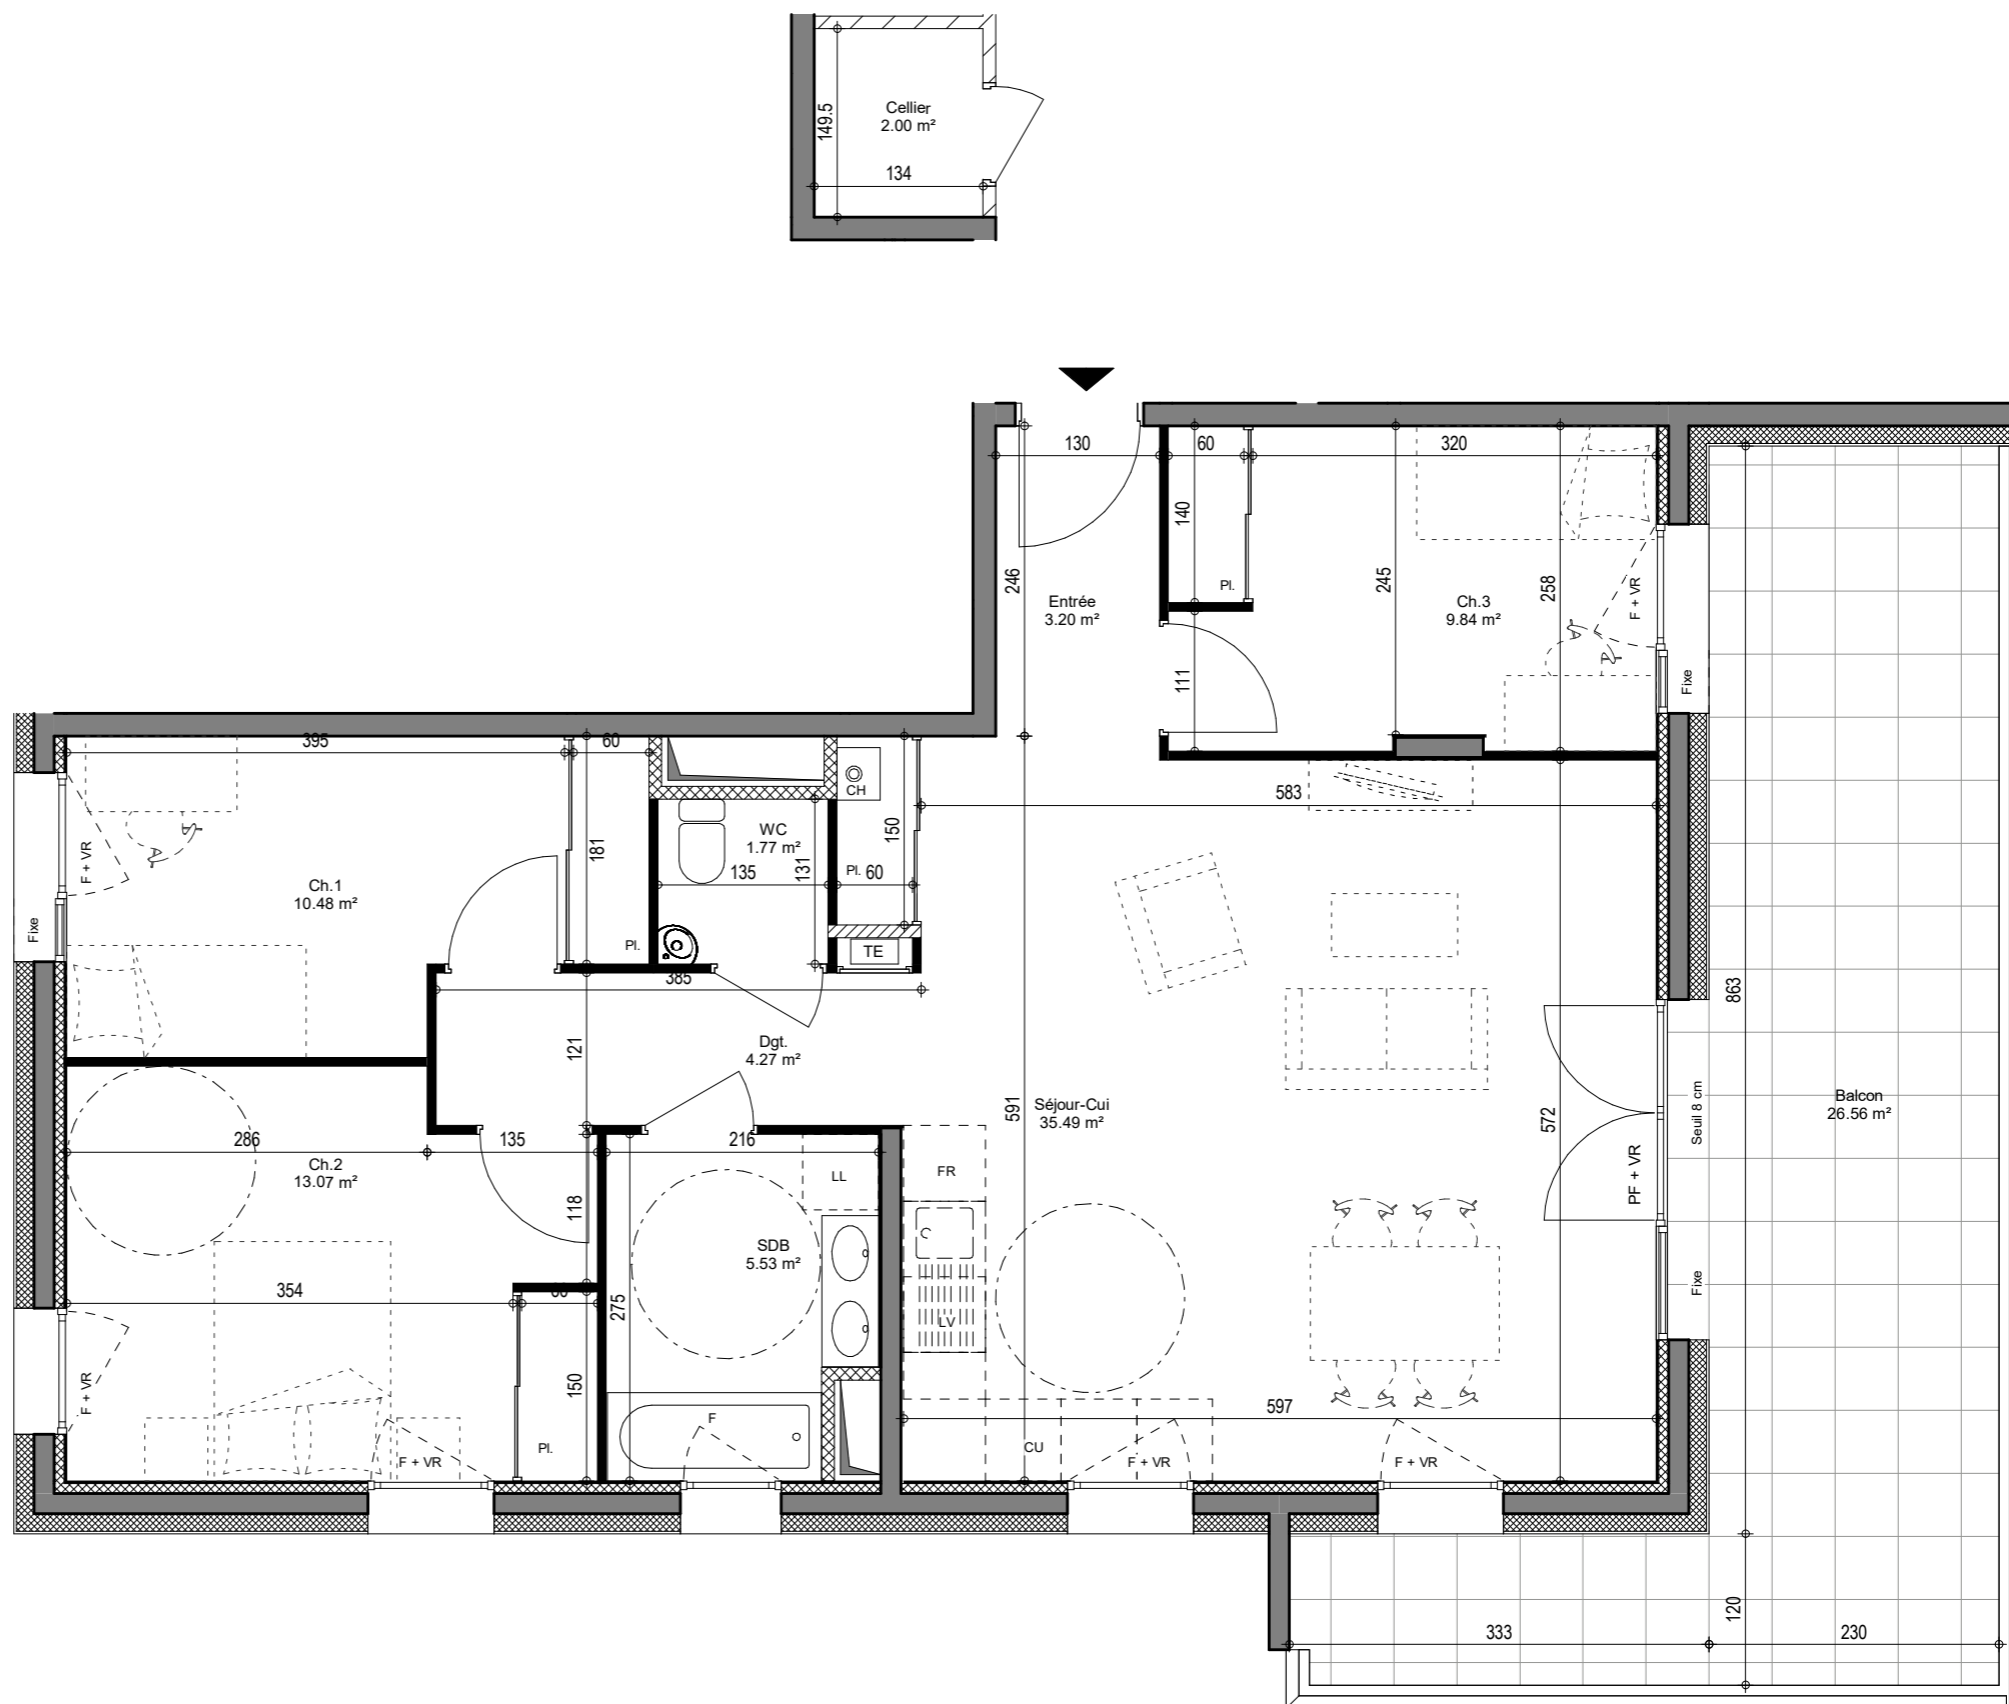

Ce document est un plan de pré-commercialisation. Les cotes, les surfaces et les gaines sont susceptibles de modifications dues aux contraintes techniques de construction. Les retombées, soffites et faux-plafonds dus aux contraintes techniques peuvent exister. Les meubles dessinés sur ce plan ne sont qu'indicatifs et ne seront pas fournis par la SARL.