

PLAN DE COMMERCIALISATION

R+2 T2 N° D204 de base

LEGENDE :

- LL Emplacement lave-linge
- LV Emplacement lave-vaisselle
- R Emplacement réfrigérateur
- CU Emplacement cuisson
- CH Chaudière gaz
- CE Chauffe-eau électrique
- SS Sèche-serviette
- PB Pare-bain
- TE Tableau électrique
- PL Placard
- VR Volet roulant
- PF Porte-fenêtre
- F Fenêtre

- Talus
- Cloison amovible
- Pare-douche
- Cloison carrelé/faïencé
- Plage carrelée
- Faux-plafond/soffite


Hauteur sous-plafond courant :
250 cm

TABLEAU DE SURFACES
(y compris placards)

Séjour-Cuisine + Pl.	28.45
Ch. + Pl.	13.85
Entrée-Dgt	3.91
SDB	4.96
WC	1.43
Total surface habitable	52.60 m²
Cellier	2.11

Balcon	16.26
Total surface extérieure	16.26 m²

INDICE	DATE	PLAN DE COMMERCIALISATION
1	Février 2025	Format A3

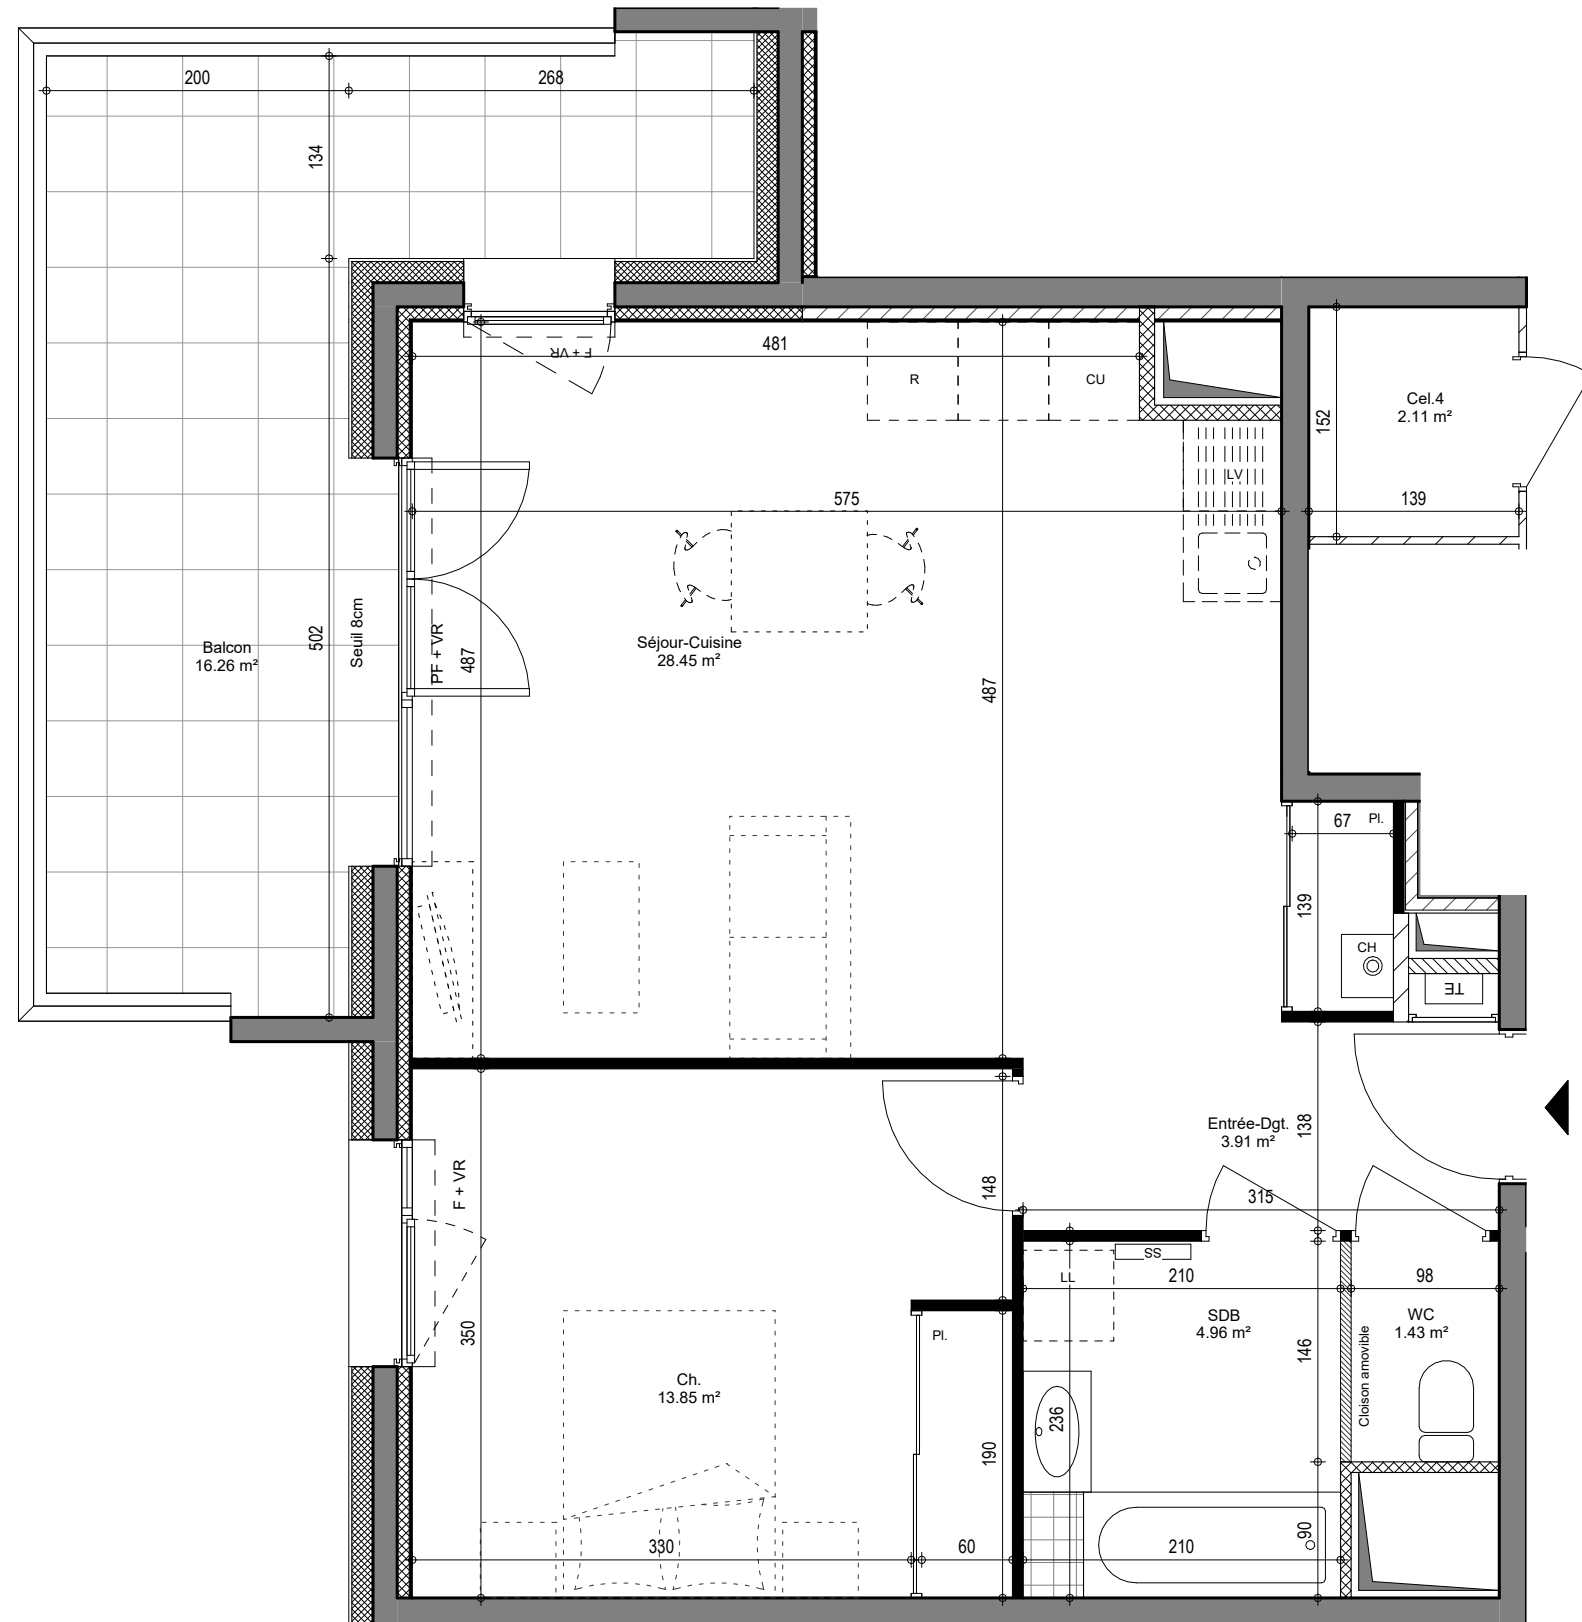

Ce document est un plan de commercialisation. Les cotes, les surfaces et les gaines sont susceptibles de modifications dues aux contraintes techniques de construction. Les retombées, soffites et faux-plafonds dus aux contraintes techniques peuvent exister. Les meubles dessinés sur ce plan ne sont qu'indicatifs et ne seront pas fournis par la SARL.