

**PLAN DE COMMERCIALISATION**

**RDC T3 N° C003 de base**

**LEGENDE :**

- LL Emplacement lave-linge
- LV Emplacement lave-vaisselle
- R Emplacement réfrigérateur
- CU Emplacement cuisson
- CH Chaudière gaz
- CE Chauffe-eau électrique
- SS Sèche-serviette
- PB Pare-bain
- TE Tableau électrique
- PL Placard
- VR Volet roulant
- PF Porte-fenêtre
- F Fenêtre


- Talus
- Cloison amovible
- Pare-douche
- Caisson carrelé/faïencé
- Plage carrelée
- Faux-plafond/soffite

**Hauteur sous-plafond courant : 250 cm**

**TABLEAU DE SURFACES**  
(y compris placards)

Séjour-Cuisine	29.34
Ch.1 + Pl.	10.75
Ch.2 + Pl.	12.10
SDB	4.97
WC	1.82
Dgt + Pl.	7.16
<b>Total surface habitable</b>	<b>66.14 m<sup>2</sup></b>
Cellier	2.95
Terrasse	12.60
Jardin	26.03
<b>Total surface extérieure</b>	<b>38.63 m<sup>2</sup></b>

INDICE	DATE	PLAN DE COMMERCIALISATION
1	Février 2025	Format A3

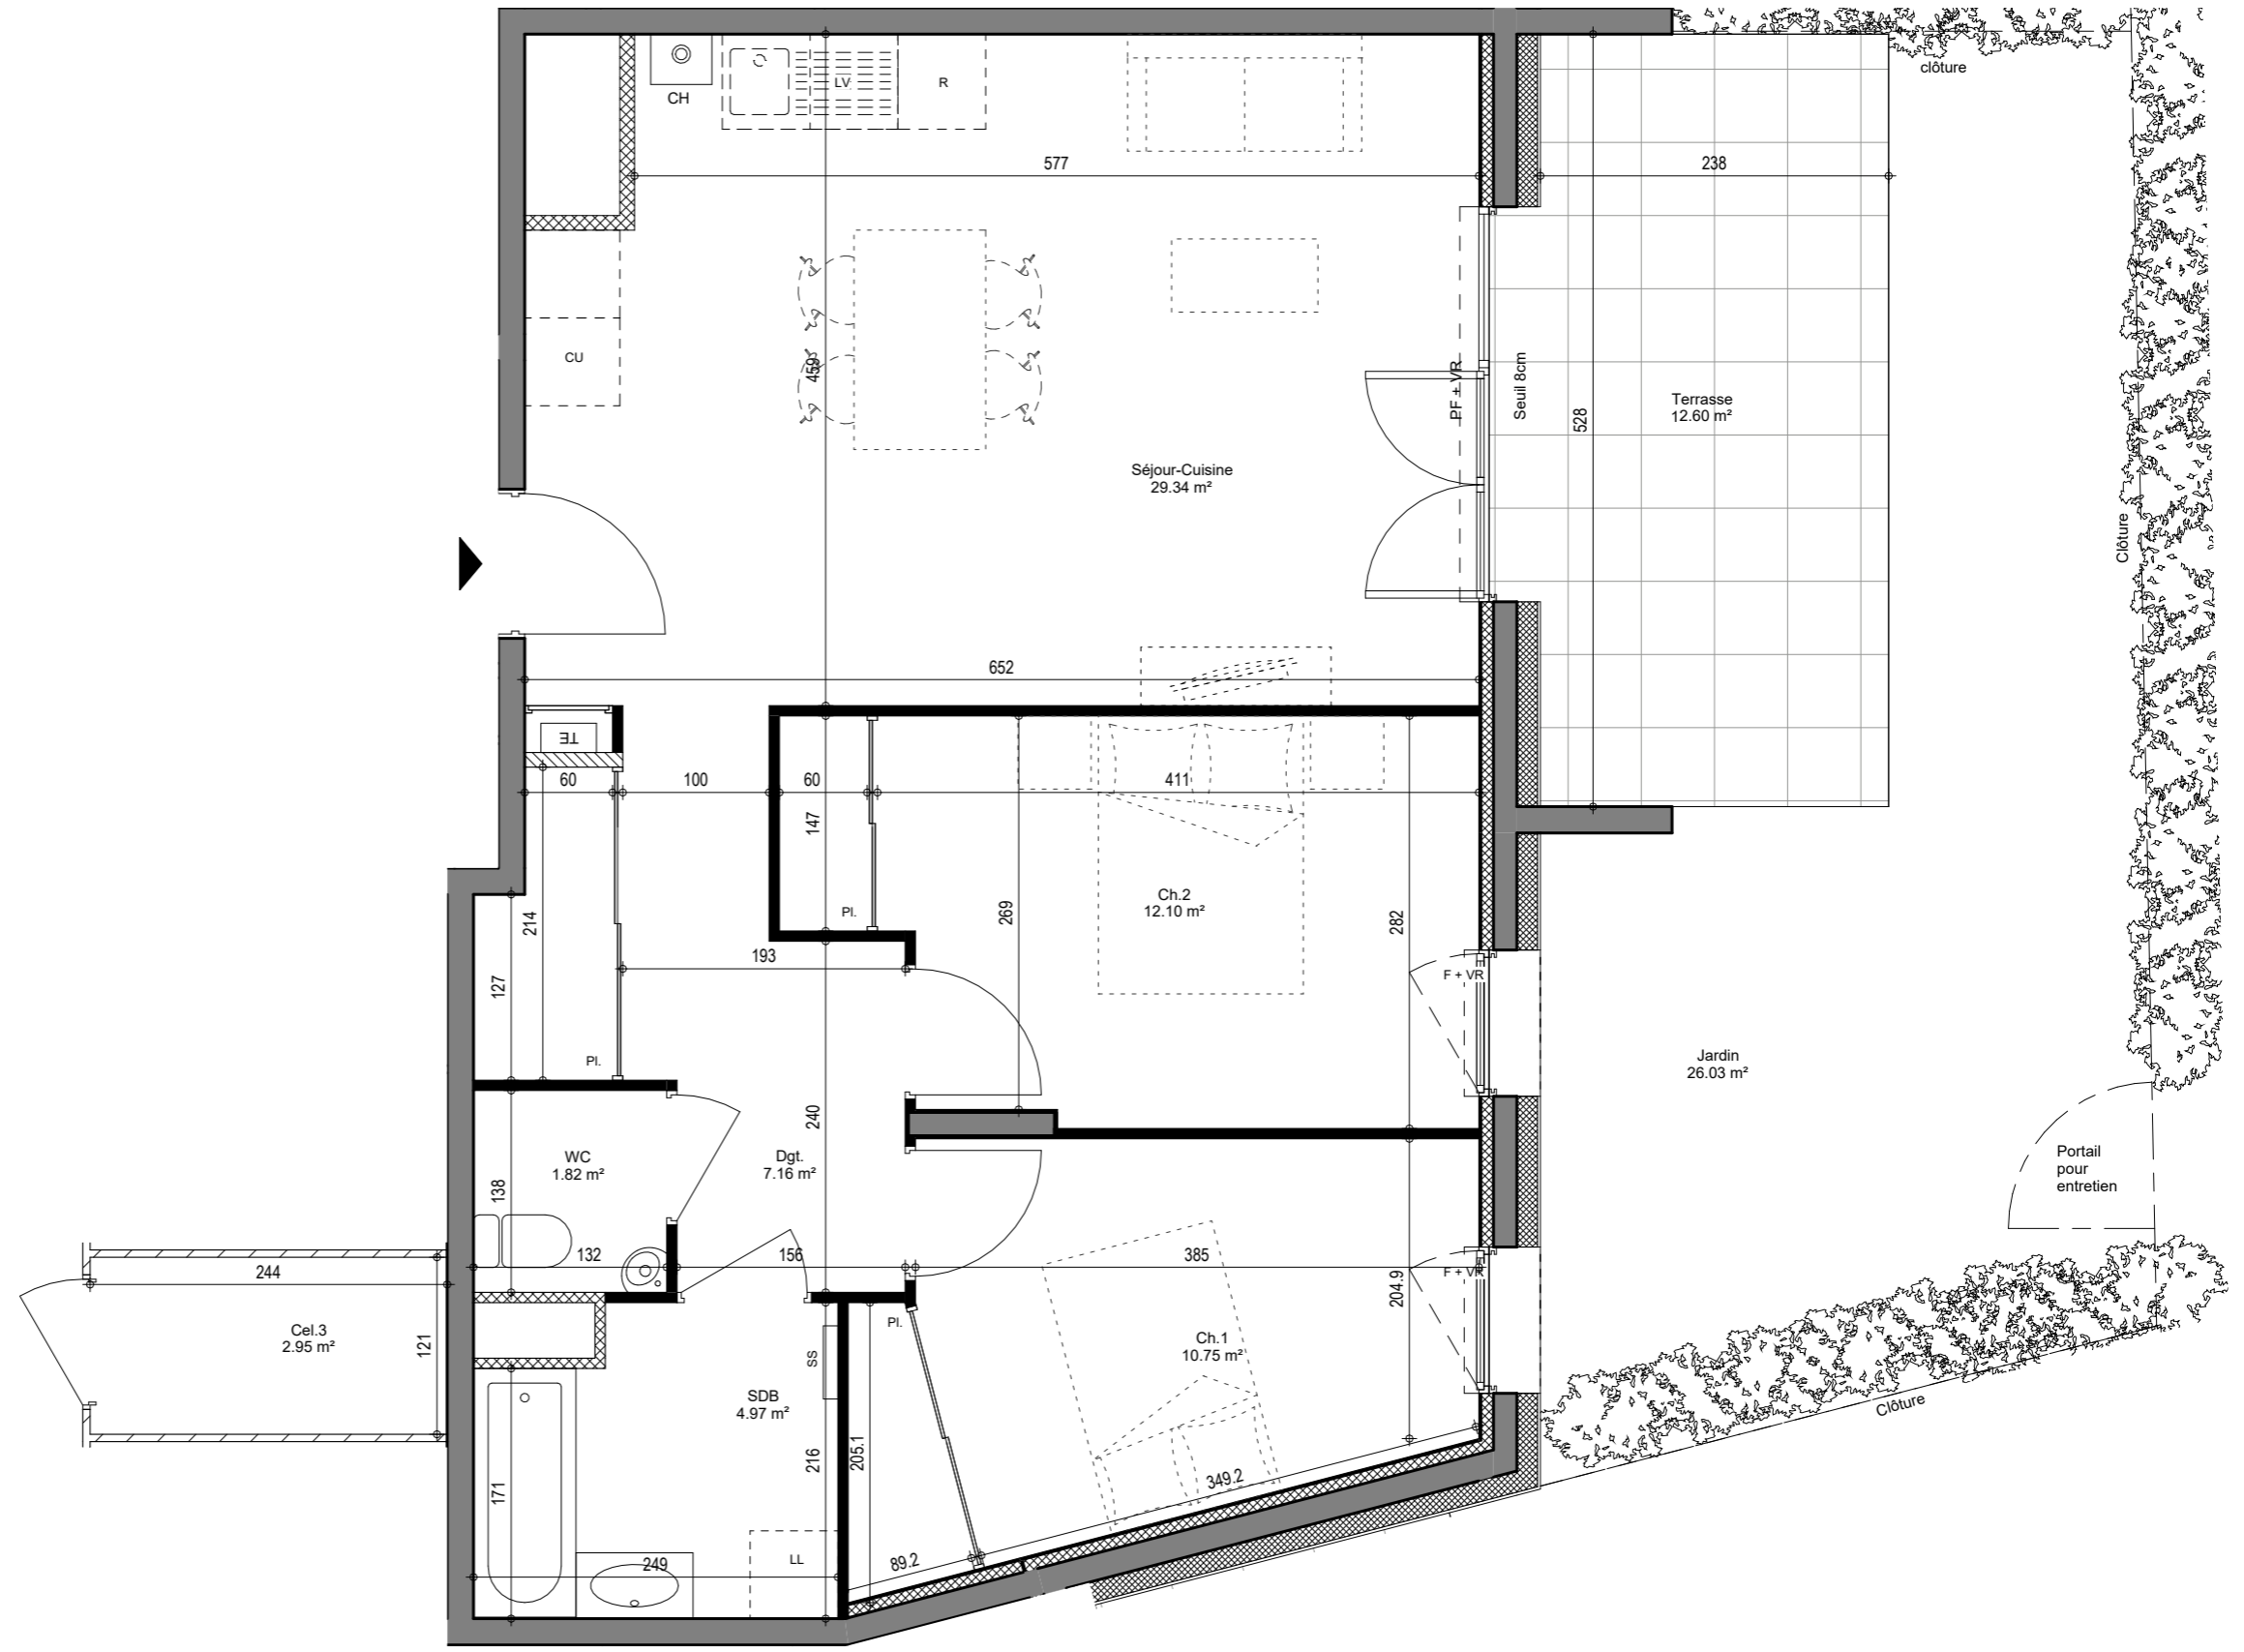

Ce document est un plan de commercialisation. Les cotes, les surfaces et les gaines sont susceptibles de modifications dues aux contraintes techniques de construction. Les retombées, soffites et faux-plafonds dus aux contraintes techniques peuvent exister. Les meubles dessinés sur ce plan ne sont qu'indicatifs et ne seront pas fournis par la SARL.