

PLAN DE COMMERCIALISATION

RDC T3 N° C002 de base

LEGENDE :


- LL Emplacement lave-linge
- LV Emplacement lave-vaisselle
- R Emplacement réfrigérateur
- CU Emplacement cuisson
- CH Chaudière gaz
- CE Chauffe-eau électrique
- SS Sèche-serviette
- PB Pare-bain
- TE Tableau électrique
- PL Placard
- VR Volet roulant
- PF Porte-fenêtre
- F Fenêtre

- Talus
- Cloison amovible
- Pare-douche
- Caisson carrelé/faïencé
- Plage carrelée
- Faux-plafond/soffite

TABLEAU DE SURFACES
(y compris placards)

Séjour-Cuisine	29.22
Ch.1 + Pl.	13.15
Ch.2 + Pl.	9.94
Entrée-Dgt-Pl.	10.60
SDB	4.61
WC	1.83
Total surface habitable	69.35 m²
Cellier	2.95
Terrasse	18.31
Jardin	50.85
Total surface extérieure	69.16 m²

INDICE	DATE	PLAN DE COMMERCIALISATION
1	Février 2025	Format A3

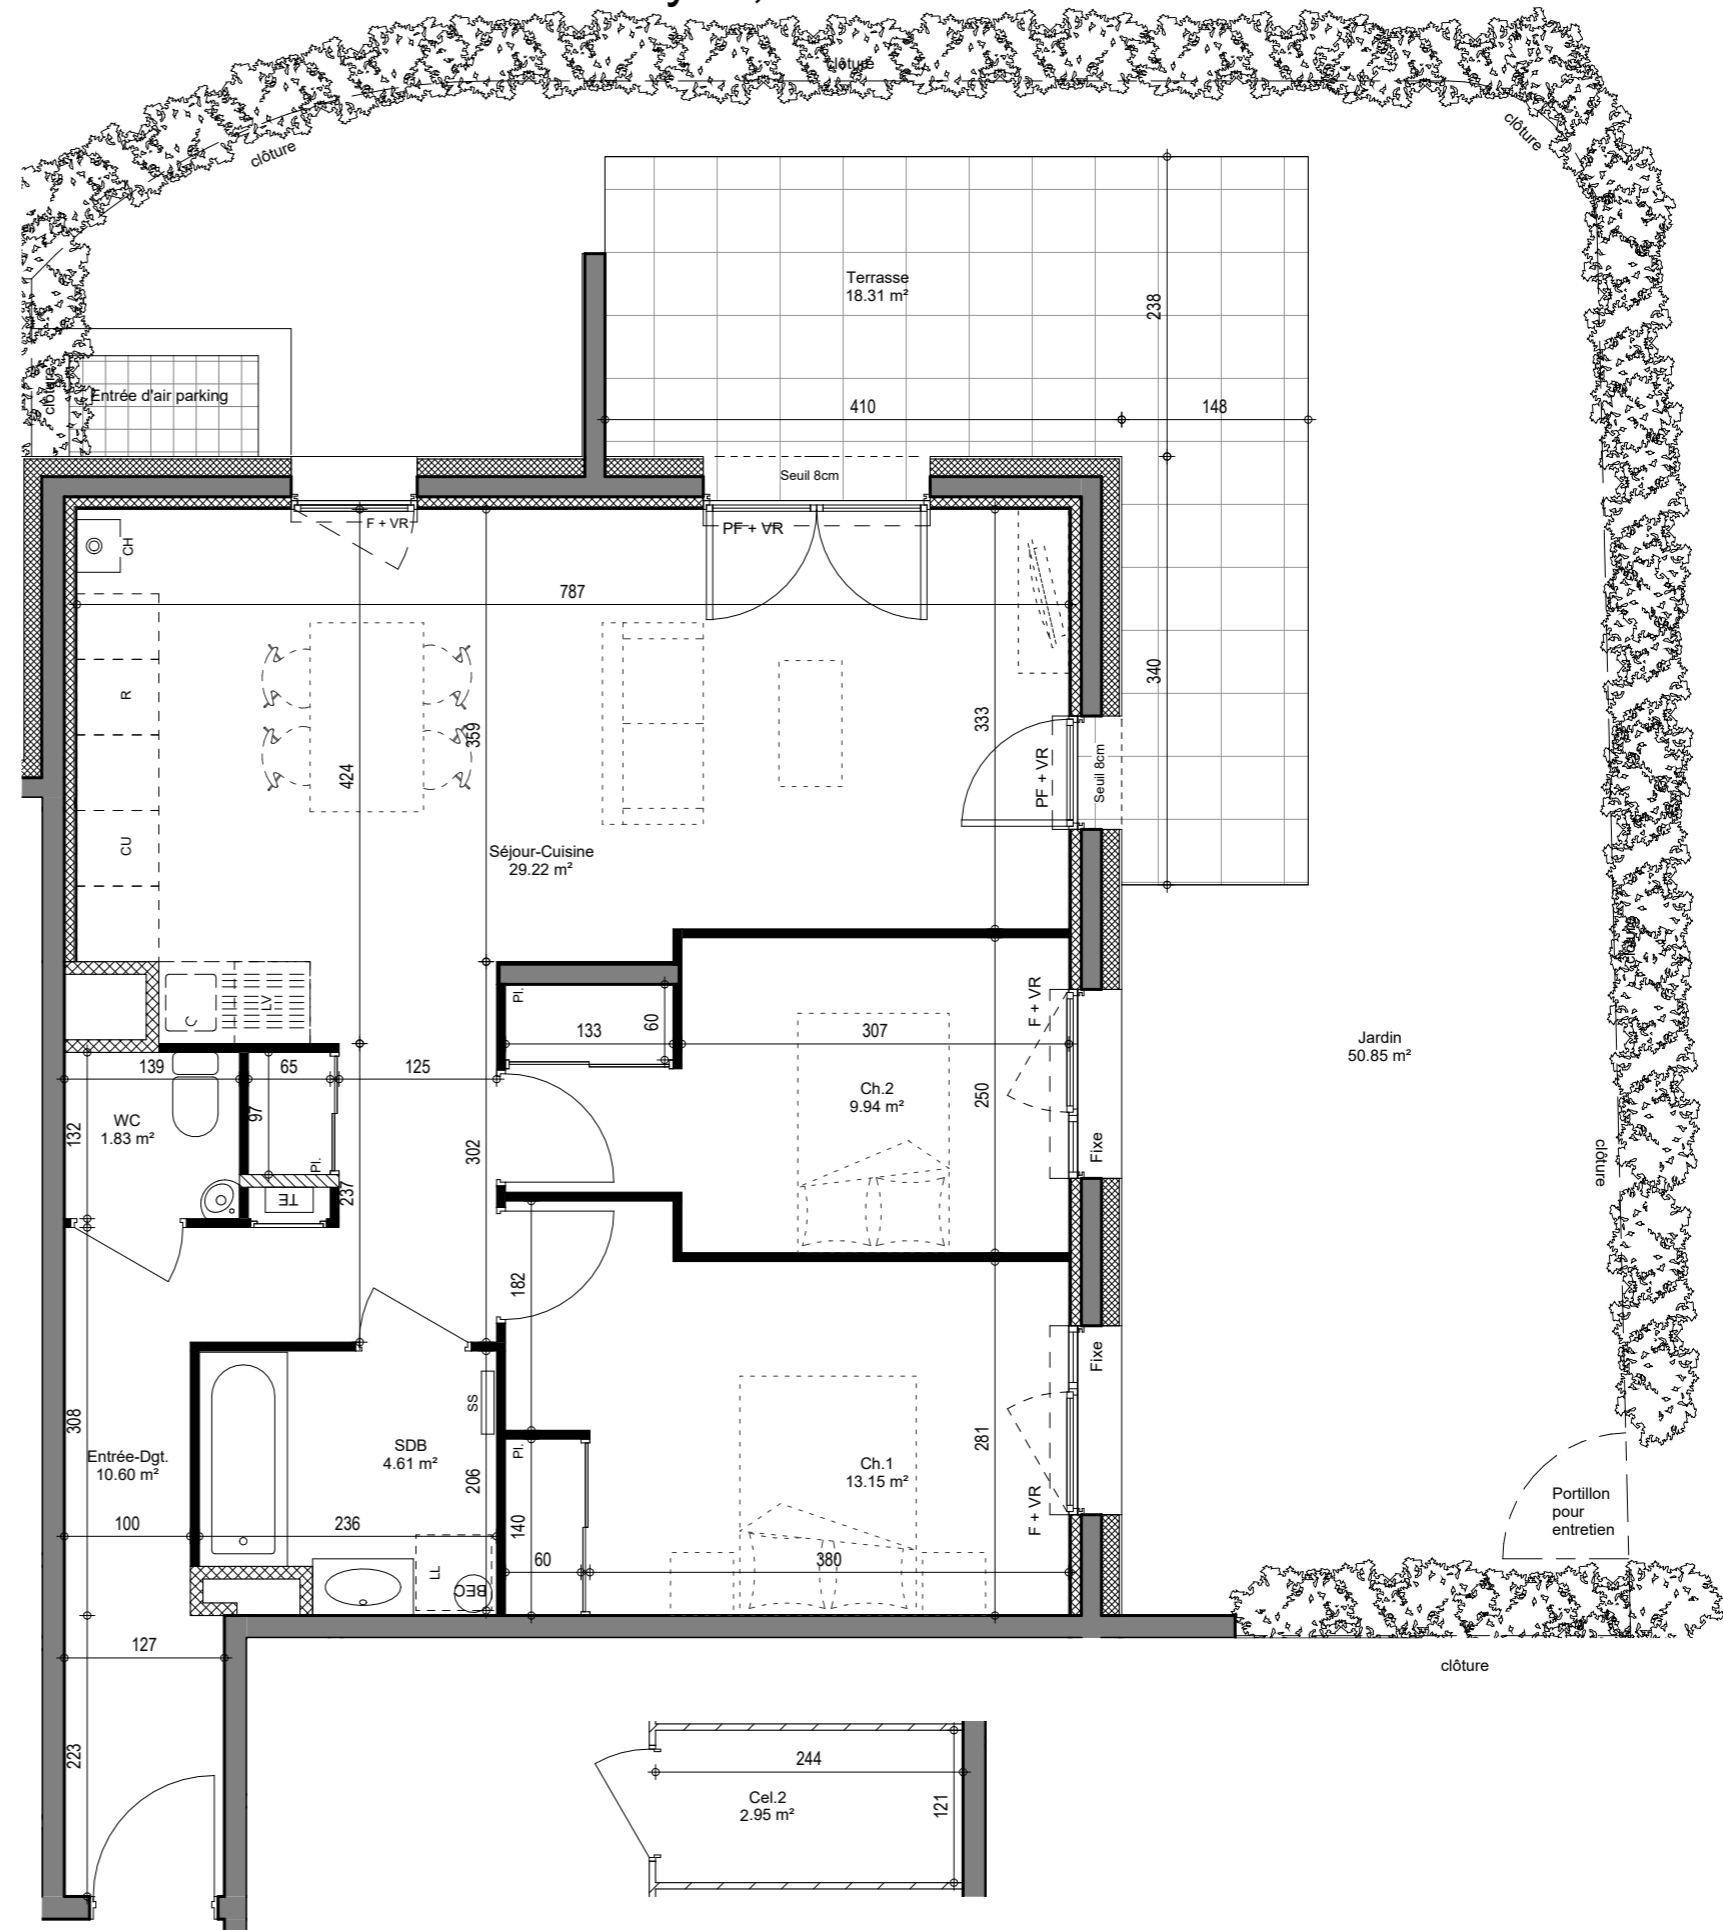

Ce document est un plan de commercialisation. Les cotes, les surfaces et les gaines sont susceptibles de modifications dues aux contraintes techniques de construction. Les retombées, soffites et faux-plafonds dus aux contraintes techniques peuvent exister. Les meubles dessinés sur ce plan ne sont qu'indicatifs et ne seront pas fournis par la SARL.