

PLAN DE COMMERCIALISATION

R+2 T2 N° C201 de base



LEGENDE :

- LL Emplacement lave-linge
- LV Emplacement lave-vaisselle
- R Emplacement réfrigérateur
- CU Emplacement cuisson
- CH Chaudière gaz
- CE Chauffe-eau électrique
- SS Sèche-serviette
- PB Pare-bain
- TE Tableau électrique
- PL Placard
- VR Volet roulant
- PF Porte-fenêtre
- F Fenêtre

- Talus
- Cloison amovible
- Pare-douche
- Caisson carrelé/faïencé
- Plage carrelée
- Faux-plafond/soffite

Hauteur sous-plafond courant :
250 cm

TABLEAU DE SURFACES (y compris placards)	
Séjour-Cuisine	21.38
Ch. + Pl.	12.46
Entrée + Pl.	2.57
SDB	5.45
WC	1.72
Total surface habitable	43.58 m²
Cellier	2.85
Balcon	16.31
Total surface extérieure	16.31 m²
INDICE	DATE
1	Février 2025
PLAN DE COMMERCIALISATION	Format A3

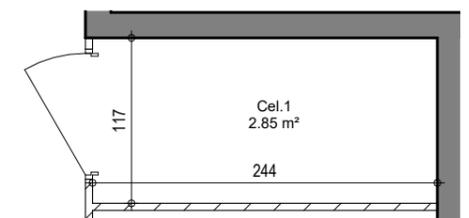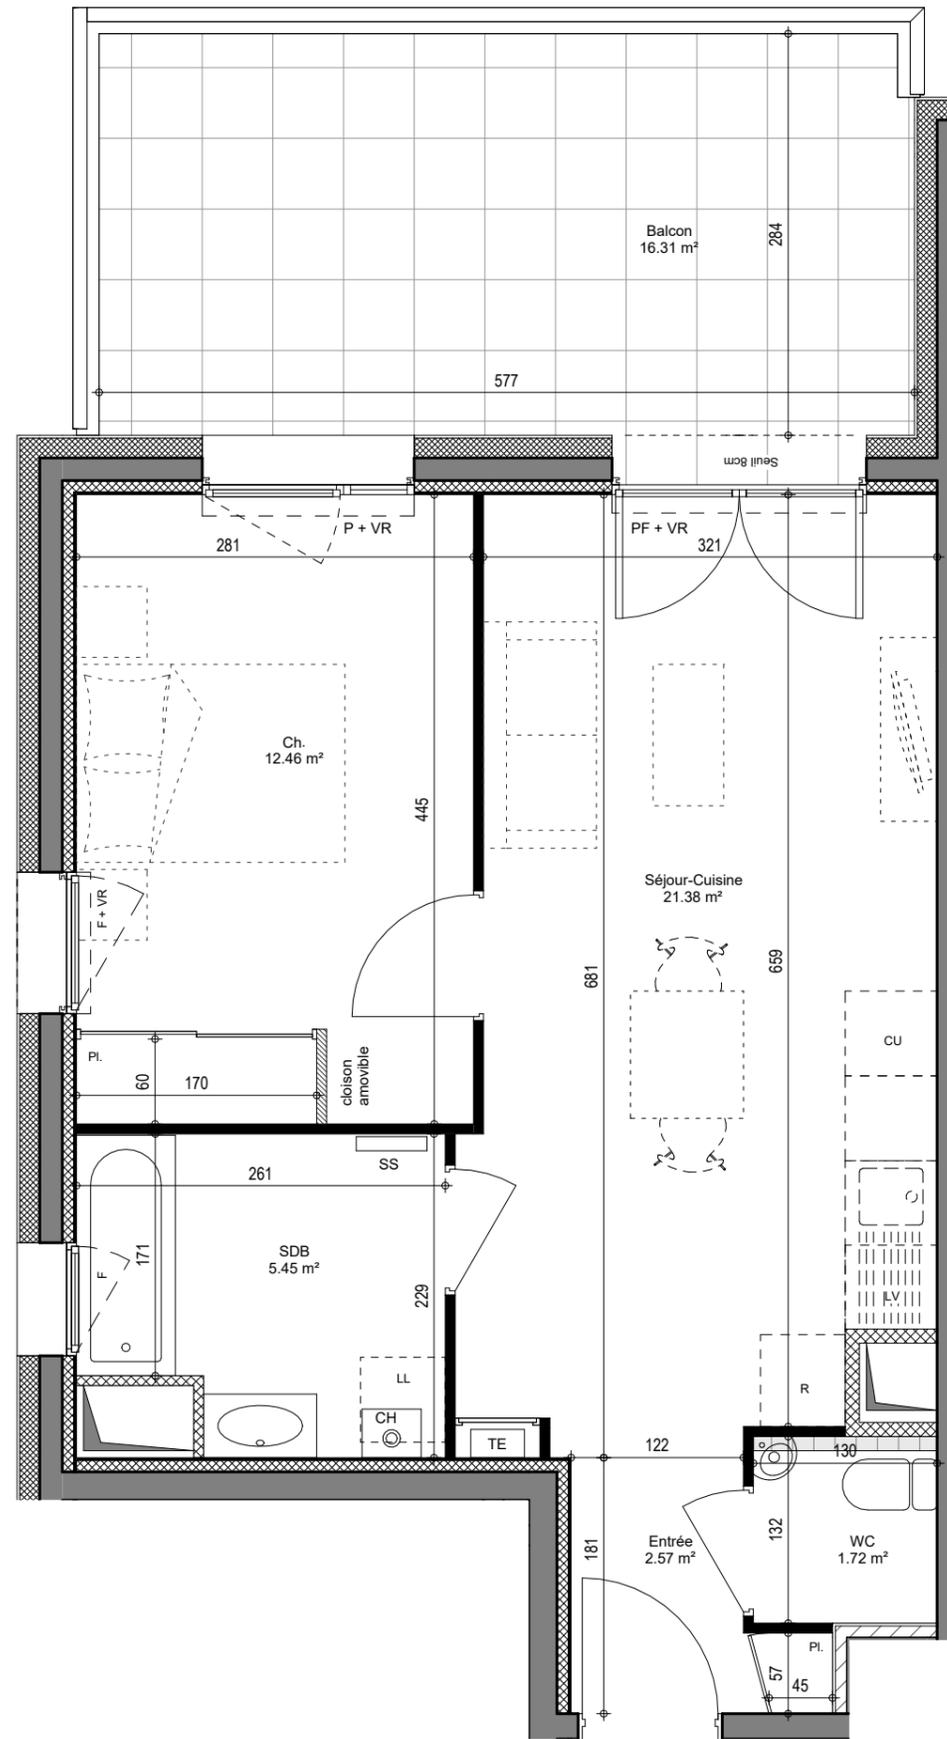

Ce document est un plan de commercialisation. Les cotes, les surfaces et les gaines sont susceptibles de modifications dues aux contraintes techniques de construction. Les retombées, soffites et faux-plafonds dus aux contraintes techniques peuvent exister. Les meubles dessinés sur ce plan ne sont qu'indicatifs et ne seront pas fournis par la SARL.