


Le MONT CHARVET - route de Lyon, lieu-dit La Grande Forêt 73160 COGNIN

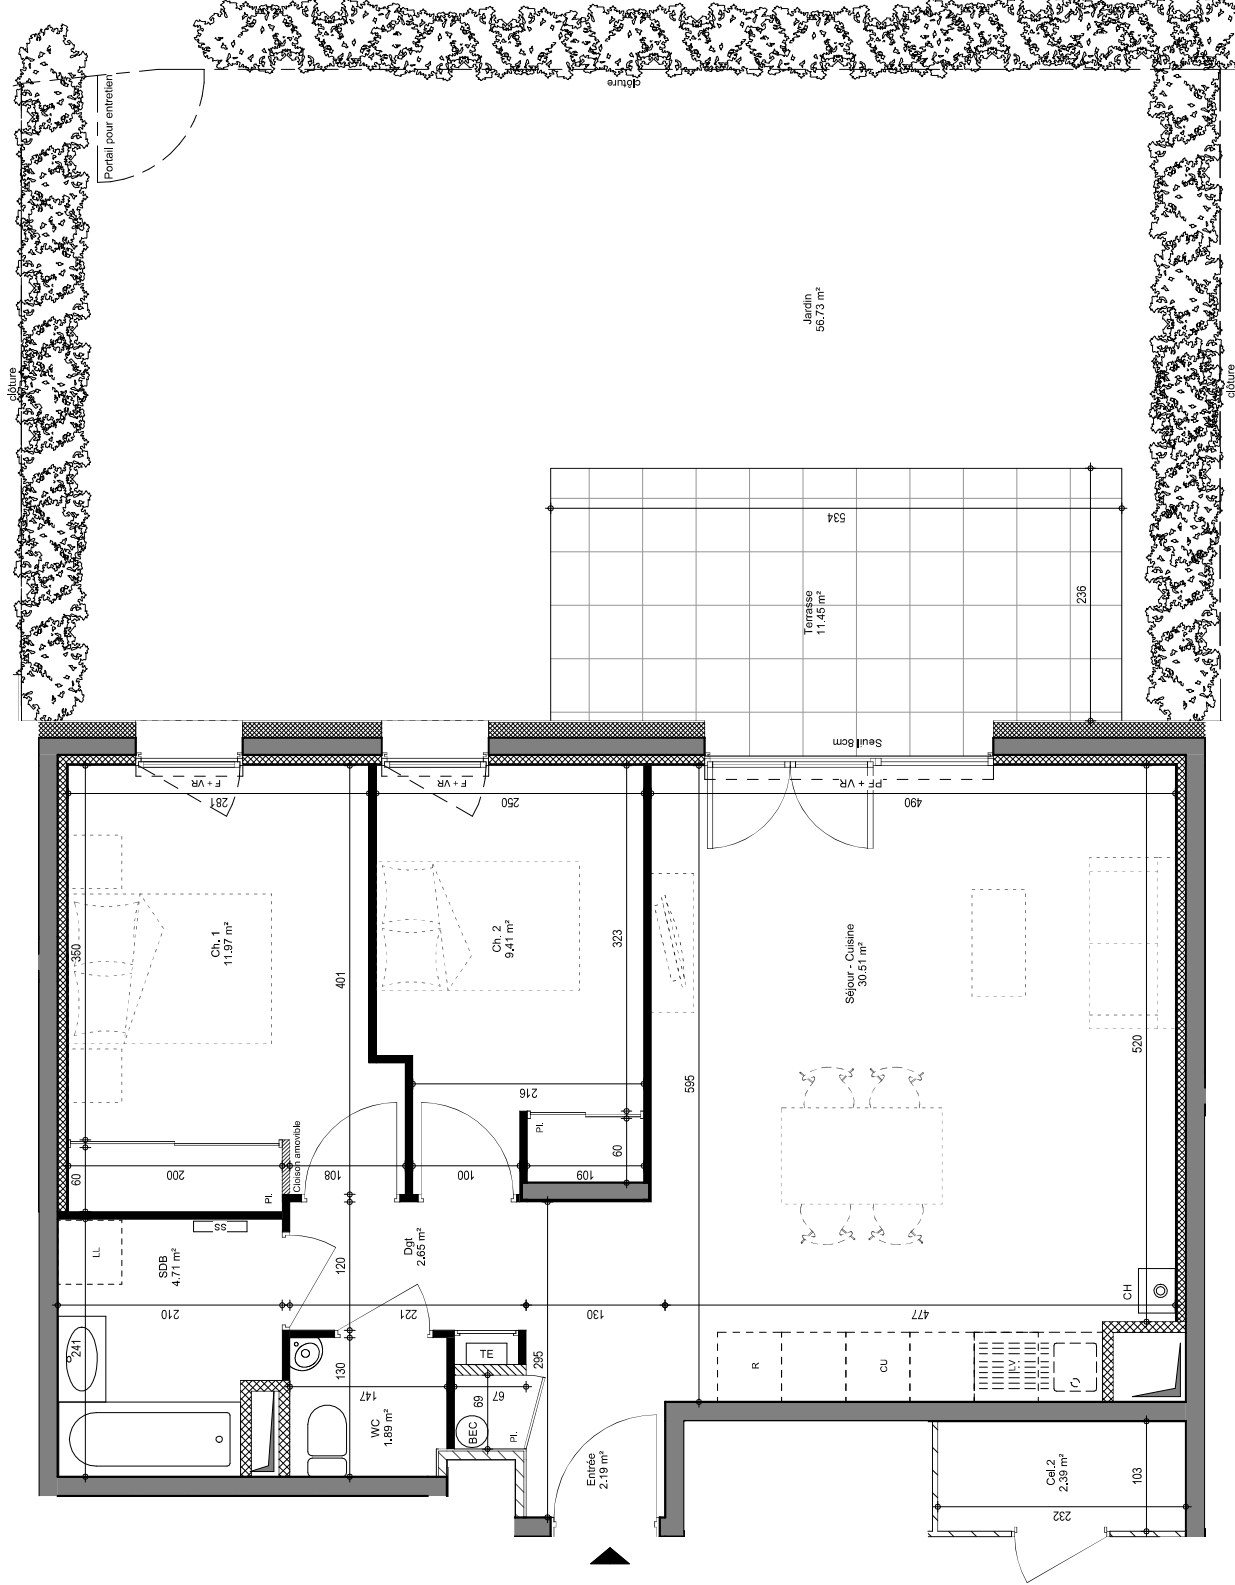

PLAN DE COMMERCIALISATION

RDC	T3	N° D002 de base
LEGENDE :		
TABEAU DE SURFACES (y compris placards)		
LL Emplacement lave-vaisselle	Séjour-Cuisine	30,51
LV Emplacement lave-vaisselle	Ch. 1 + Pl.	11,97
CU Emplacement cuisin	Ch. 2 + Pl.	9,41
CH Chauffage gaz	Entrée + Pl.	2,19
CE Chauffe-eau électrique	SDB	4,71
SS Sèche-serviette	WC	1,89
PB Pare-bain	Dégarrement	2,65
IE Tableau électrique	Total surface habitable	63,33 m²
Placard	Ceiller	2,39
PF Portefenêtre		
F Fenêtre		
Talis		
Clôture amovible	Terrasse	11,45
Fence-douche	Jardin	56,73
Cotillon cornelié isolé		
Plage canotée	Total surface extérieure	68,18 m²
Faux-plafond saillie		
Hauteur sous-plafond courant : 230 cm		
INDICE	DATE	PLANTE COMMERCIALISATION
0	Novembre 2024	Format A3